

GEODOMAR = Mariusz Marszel
inż. Mariusz Marszel
98-113 BUCZEK, WILKOWYJA 23
tel.kom. 603897251, 601154649
email: geodomar@gmail.com
geodomar@interia.pl

MAPA DO CELÓW PROJEKTOWYCH


SKALA 1:500

Województwo łódzkie - 10
Powiat bełchatowski - 1001
Gmina Druzbice - 100103_2
Obręb Kolonia Wdowin - 100103_2.0029
Działka 324, 362, 283, 289, 338, 356/1, 363/1
Seksja: 6.156.33.13.4.2

Układ współrzędnych płaskich - 2000/6
Poziom odniesienia - Kronsztadt "60".
Granice działek określono według danych ewidencyjnych.
- - - - - zakres opracowania
Przedmiotowe działki, to jest 324, 362, 338 nie są
obciążone służebnością gruntową.
Granice działek przedmiotowych spełniają kryteria dokładnościowe.

ID. zgłoszenia pracy geodezyjnej - GK.664.1358.2017

SZKIC ORIENTACJI SKALA 1:10 000

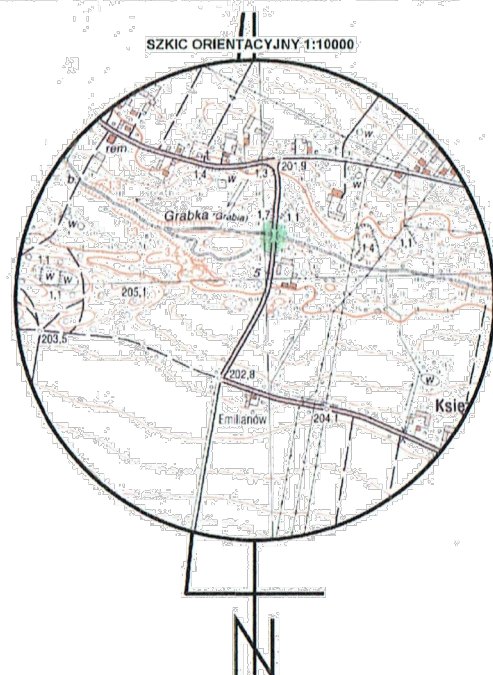


GEODETA UPRAWNIONY
inż. Mariusz Marszel
świad. BGK nr upr. 21749

Aktualność na dzień 23.06.2017 r.

(imię i nazwisko, nr uprawnień, data oraz podpis geodety, który sporządził mapę)

Nie wyklucza się istnienia urządzeń podziemnych nie zgłoszonych do inwentaryzacji powykonawczej
wykonawcy prac geodezyjnych. Za przewody nie zgłoszone do inwentaryzacji geodezyjnej oraz za
przewody zinwentaryzowane uprzednio, ja jako wykonawca niniejszej mapy nie ponoszę odpowiedzialności.

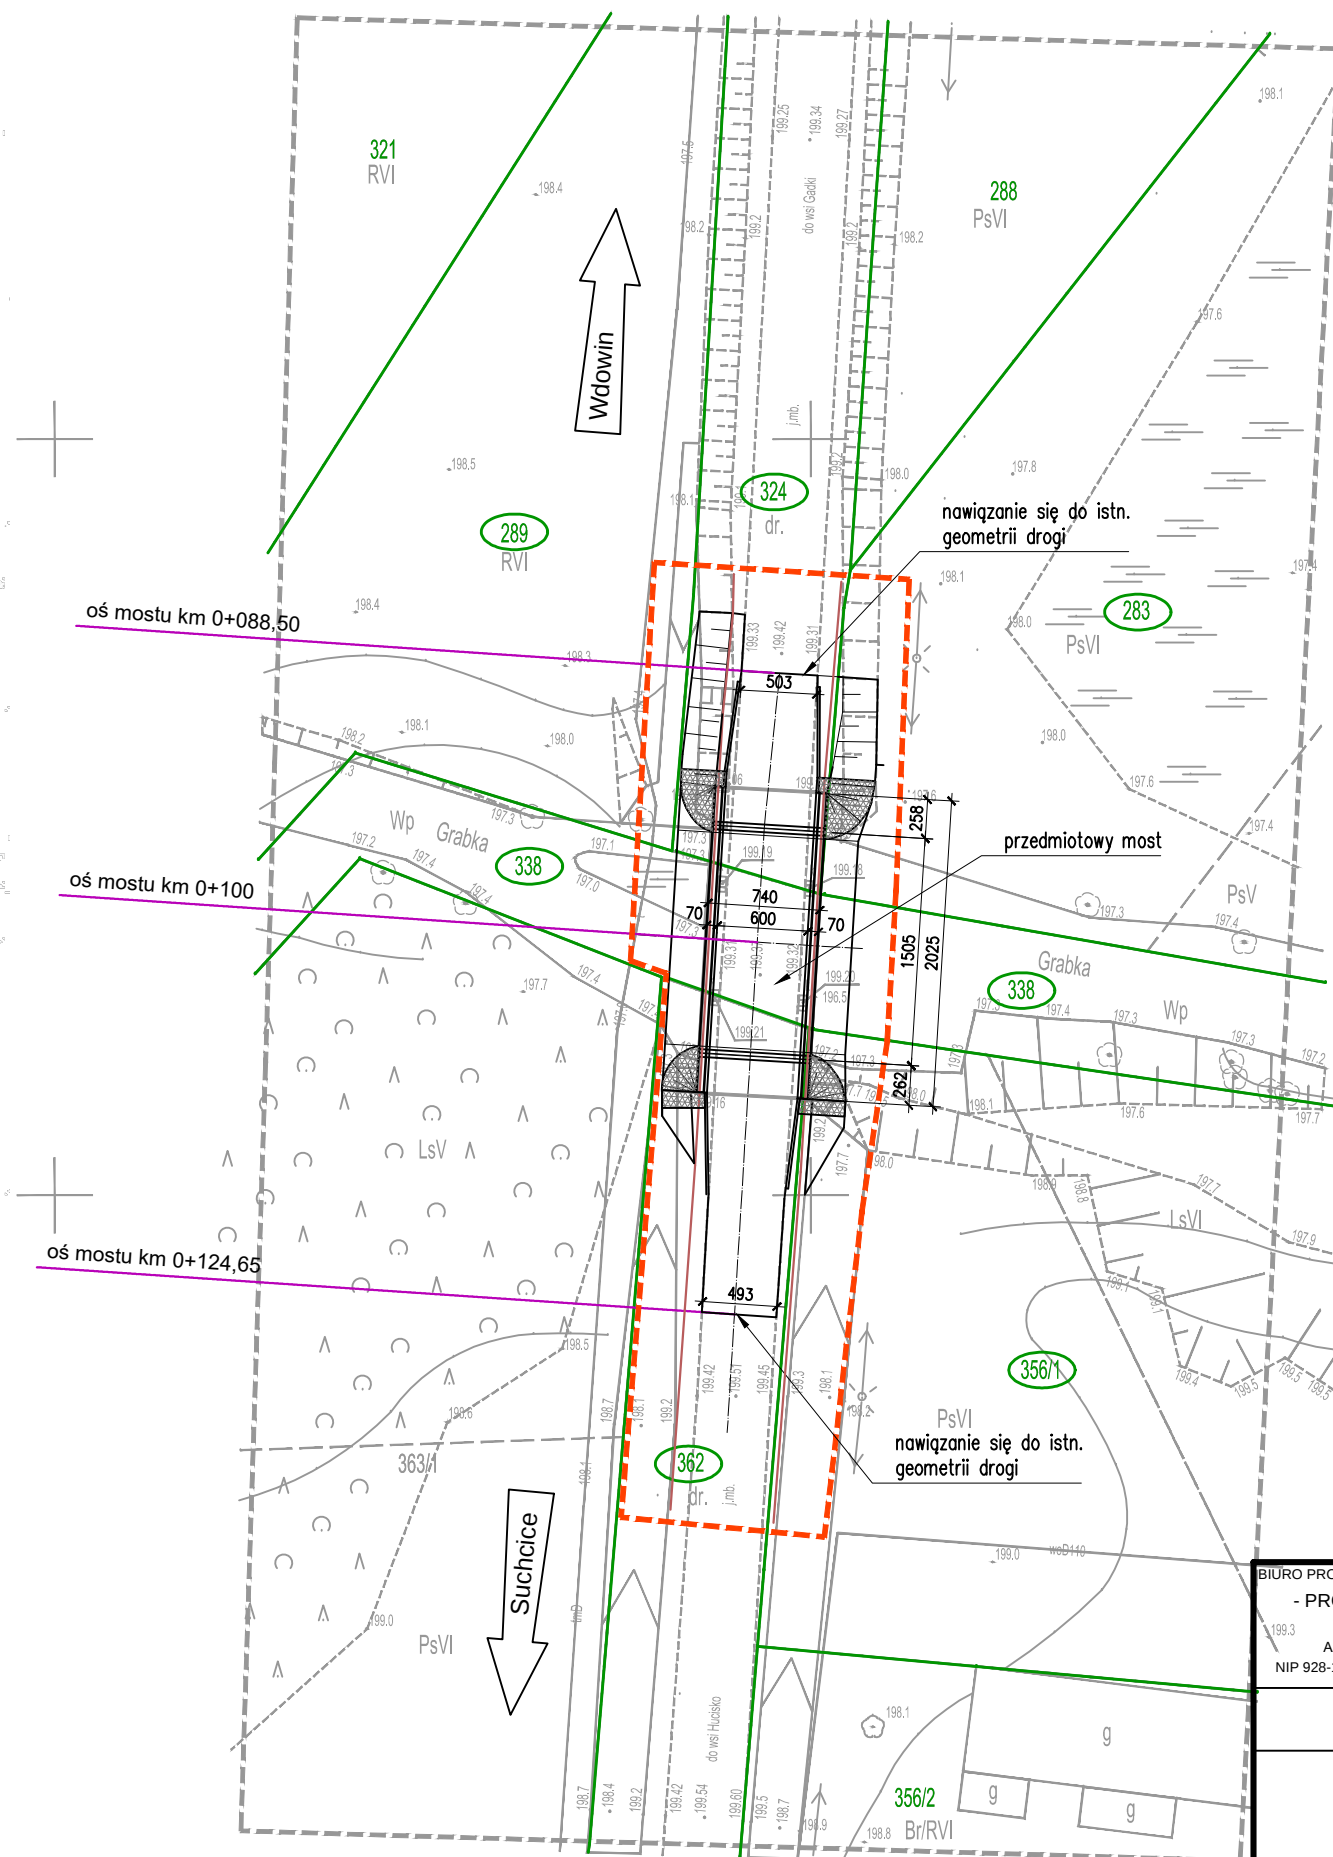

LEGENDA:

- płyty ażurowe
- granica działek
- stan istniejący
- działka obejmująca teren inwestycji
- bariera ochronna
- ZAKRES ROBÓT

UWAGA!
WPROWADZONO KILOMETRAŻ LOKALNY

Poświadczam, że niniejszy dokument został opracowany
w wyniku prac geodezyjnych i kartograficznych, których
rezultaty zawiera dokument niniejszy, zgodnie z zasadami
materiałów państwowych i kartograficznych
i kartograficznych

Starosta Bełchatowski
Powiatowy Zarząd Dokumentacji
Geodezyjnej i Kartograficznej

P.1001 2017 1924
Identyfikator ewidencyjny materiału zasobu
17.07.2017

data wpisu operacji technicznej
do ewidencji materiałów zasobu

Imię, nazwisko i podpis
osoby reprezentującej organ

Złoty Starosta
inż. Karol Kobiela
Kierownik Wydziału Geodezji
i Kartografii

POŚWIADCZAM, ŻE KOPIA MAPY
DO CELÓW PROJEKTOWYCH JEST
ZGODNA Z ORYGINAŁEM

BIURO PROJEKTOWE: MOSTY I DROGI
- PROJEKTOWANIE, NADZORY I EKSPERTYZY
ERYK WROŃSKI
AL. WOJSKA POLSKIEGO 80/39, 65-762 Zielona Góra,
NIP 928-189-52-22, tel. 517369886, e-mail: eryk.wronski@gmail.com

INWESTOR: POWIAT BEŁCHATOWSKI
reprezentowany przez
DYREKTORA POWIATOWEGO ZARZĄD DRÓG
W BEŁCHATOWIE
UL. LIPOWA 67A, 97-400 BEŁCHATÓW

PROJEKT BUDOWLANY

Przebudowa mostu w ciągu drogi powiatowej nr 1927E
w km 20+556 przez rzekę Grabia w miejscowości Wdowin

PROJEKTANT	mgr inż. Eryk Wroński BRANŻA: MOSTOWA	NR UPRAWNIENI: LBS/0094/POOM/12	PODPIS:	DATA: 12.2017
SPRAWDZAJĄCY	mgr inż. Karol Kobiela BRANŻA: MOSTOWA	NR UPRAWNIENI: LBS/0003/POOM/11	PODPIS:	DATA: 12.2017

Projekt zagospodarowania terenu

SKALA:
1:500

NR RYS: 1