


MAPA DO CELÓW PROJEKTOWYCH
SKALA 1 : 500

Województwo łódzkie – 10
Powiat bełchatowski – 1001
Gmina Bełchatów – 100102_2
Obszar Wola Mikorska – Zalesna – 100102_2.0035
Działka 341
Seksje: 6.155.32.11.4.4, –12.3.3.–3.4, –16.2.2, –17.1.1, –4.1, –4.2, –4.3, –4.4
Układ współrzędnych płaskich: 2000/6
Poziom odniesienia: Kronsztadt "60"
- - - - - zakres opracowania

Przedmiotowa działka nie jest obciążona służebnością gruntową.
Granice działki przedmiotowej spełniają kryteria dokładnościowe.
Granice działek wykreślono według danych ewidencyjnych.

ID. zgłoszenia pracy geod. GK.6641.2419.2019

Nie wyklucza się istnienia urządzeń podziemnych nie zgłoszonych do inwentaryzacji powykonawczej wykonawcy prac geodezyjnych.
Za przewody nie zgłoszone do inwentaryzacji geodezyjnej oraz za przewody zainwentaryzowane uprzednio, ja jako wykonawca niniejszej mapy nie ponoszę odpowiedzialności.
Aktualność na dzień 16.10.2019 r.



- Legenda:
- proj. jezdnia drogi - nawierzchnia bitumiczna
 - proj. pobocza - nawierzchnia tłuczniowa
 - proj. zjazd - nawierzchnia z kostki brukowej grafitowej
 - proj. chodniki, drogi - nawierzchnia z kostki brukowej szarej
 - proj. krawężnik bet. najazdowy
 - proj. obrzeża betonowe
 - rów przydrożny
 - przepusty
 - wpust deszczowy z przykanalikiem
 - kanalizacja deszczowa
 - umocnienie płytami asfaltowymi
 - istn. granice nieruchomości

Poświadczam zgodność niniejszej mapy z oryginałem mapy do celów projektowych zaawidencjonowanej w POGK pod numerem P.1001.2020.474 w dniu 14.02.2020r.

Inwestor: Powiat Bełchatowski repr. przez Dyrektora Powiatowego Zarządu Dróg w Bełchatowie, ul. Lipowa 67A 97-400 Bełchatów			
Nazwa obiektu budowlanego: Przebudowa drogi powiatowej nr 1910E w miejscowości Wola Mikorska polegająca na budowie odcinka i odnowieniu nawierzchni jezdni na odcinku od km 2+760 do km 4+100 - Etap I w km 3+360-4+063 (z budową kanalizacji deszczowej)			
Adres obiektu budowlanego: cz. nr ewid. 341 obręb Wola Mikorska - Zalesna, gmina Bełchatów, powiat bełchatowski			
PROJEKT ZAGOSPODAROWANIA TERENU			
branża:	projektował:	nr uprawnień:	podpis:
drogowa	mjr inż. Kazimierz Mamos	GP.IV.7342/09/94	
sanitarna	mjr inż. Jacek Sobociński	NSB.IV.7342/10/98	