


- szczegółowe wymiary oraz odległości projektowanych obiektów budowlanych od granicy działki lub terenu objętego opracowaniem na podstawie odległości odczytanych ze skali rysunku 1:500
- niniejsze zagospodarowanie terenu nie narusza postanowień aktów prawa miejscowego
- w obrębie przedmiotowego zagospodarowania terenu nie występują tereny zamknięte oraz obszary strefy ochronnej
- zasięg obszaru oddziaływania obiektu mieści się w całości na działce/działkach, na których obiekt został zaprojektowany - oznaczenie graficzne - ---
- układ sieci i urządzeń uzbrojenia terenu, w tym rozwiązania w zakresie przeciwpożarowego zaopatrzenia w wodę (wodociągi, hydranty) zgodnie z podkładem geodezyjnym w postaci zaewidencjonowanej mapy do celów projektowych

-  -działki do podziału wg decyzji ZRID
-  231/1
-nr działek po podziale wg decyzji ZRID
-  65/2
-nr działek po podziale wg decyzji ZRID
przechodzących pod pas drogowy
-  linia podziałowa działek wg decyzji ZRID
przechodzących pod pas drogowy

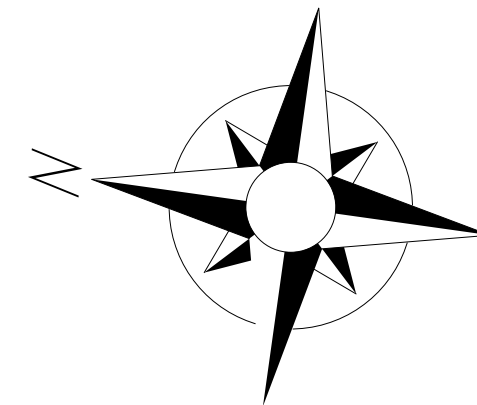

NINIEJSZA MAPA JEST WYPLOTEM MAPY DO
CELÓW PROJEKTOWYCH ZAEWIDENCJONOWANEJ
W STAROSTWIE BEŁCHATOWSKIM POD NR
GK.6641.3497.2022
W DNIU 22.01.2024

ZA ZGODNOŚĆ Z ORYGINAŁEM

BRANŻA DROGOWA

-  -zakres opracowania
-  -linia podziałowa/rozgraniczająca działek
-  -istniejący pas drogowy-droga powiatowa
-  - istniejący pas drogowy-droga gminna/wewnętrzna
-  -istniejący pas drogowy-droga krajowa-pozza zakresem opracowania
-  -oś drogi
-  -krawędź remontowanej jezdni
-  -krawędź remontowanego pobocza
-  -projektowane obrzeże betonowe 8x30
-  -istniejące obrzeże betonowe
-  -projektowany krawężnik betonowy 15x30
-  -istniejący krawężnik/opornik betonowy
-  -krawężnik betonowy 15x30 zaniżony
-  -projektowany opornik betonowy 12x25
-  - odtworzenie i odmulenie istniejących rowów
-  - odtworzenie i odmulenie istniejących muld
-  - istniejące przepusty do remontu
-  - rozbiórka istn. ogrodzeń
-  - przestawienie istn. ogrodzeń
-  -drzewa do wycinki
-  - nawierzchnia bitumiczna remontowanej jezdni
-  - istniejące nawierzchnie (chodniki zjazdy, miejsca postoju)
-  - pobocze z kruszywa łamanego
-  - nawierzchnia z kostki betonowej zjazdu
-  - nawierzchnia z kostki betonowej chodnika
-  -tereny zielone

W niniejszym opracowaniu na odcinku A - B
wniesiono dane z geodezyjnej inwentaryzacji
podociągu i kanalizacji sanitarnej pozyskane
z pracy nr keng GK-6641.1070.2023

- niniejszy rysunek należy rozpatrywać łącznie z całą pozostałą dokumentacją projektową
- integralną częścią niniejszego rysunku są: opis techniczny oraz specyfikacje techniczne wykonania i odbioru robót budowlanych
- w przypadku stwierdzonej niezgodności niniejszego rysunku ze stanem istniejącym lub innymi rysunkami wchodzącymi w skład dokumentacji projektowej należy poinformować o tym fakcie projektanta
- w zakres inwestycji wchodzi również regulacja wysokościowa istniejących zjazdów, parkingów i innych elementów drogi/sieci niezbędna do dostosowania ich rzędnych do rzędnych nawierzchni chodnika.
- szczegółowy zakres robót związanych z robiórką/przełożeniem istniejących elementów pasa drogowego (np. zjazdy, utwardzenia) zgodnie z przedmiarem robót
- w zakres inwestycji wchodzi również odmulenie istniejących rowów i przepustów pod zjazdami
- lokalizacja wyżej wymienionych elementów zgodnie z mapą do celów projektowych - szczegółowy zakres powyższych prac określono w przedmiarze robót

Województwo łódzkie
Powiat bełchatowski
Gmina Rusiec
Dłęb Jastrzebie - ID 100106_2.0008
Działka nr 452
Dłęb Rusiec - ID 100106_2.0016
Działka nr 1768/2
GK.6641.3497.2022

Układ współrzędnych: "2000/6"
Poziom odniesienia: "Kronsztadt 60"

Granice wniesiono według danych ewidencyjnych

Nie wyklucza się istnienia w terenie innych niewykazanych na niniejszej mapie urządzeń podziemnych, które nie były zgłoszone do inwentaryzacji. Za przewody niezgłoszone do inwentaryzacji geodezyjnej wykonawca mapy nie ponosi odpowiedzialności.


Nie ustalano służebności gruntowych.

Oświadczam, że niniejszy dokument został opracowany w wyniku prac geodezyjnych i kartograficznych, których rezultaty zawiera operat techniczny pozwalający zweryfikować. Jednocześnie informuję, że jestem świadomy odpowiedzialności karnej za złożenie falszego oświadczenia .	
Identyfikator zgłoszenia prac geodezyjnych	GK.664-13.497.2022
Organ prowadzący państwowy zasób geodezyjny i kartograficzny	STAROSTA BEŁCHATOWSKI
Wykonawca prac geodezyjnych	USŁUGI GEODEZYJNE Zbigniew Ogłozło w spółkę 97-400 Bełchatów ul. Polbitnika tel. 603 687 576 / 604 525 293 NIP 769-109-10-81 REG. 580.3898
Nr oraz data sporządzenia dokumentu zawierającego wyniki pozytywnej weryfikacji	Protokół weryfikacji nr GK.664.13.497.2022 z dn. 22.01.2024r.
Imię i nazwisko oraz nr uprawnień zawodowych kierownika prac	
GEODETA UPRAWNIENY Stanisław Ogłozło Uprawnienia nr 121	

Wykonawca:

Usługi Geodezyjne
Zbigniew Ogłóza w spadku
97-400 Bełchatów, ul. Pabianicka 12
NIP 7691061981, Regon 590389831
Zarządca Sukcesyjny
Zenona Ogłóza
NIP 7691062006

 Powiat bełchatowski	Zarząd Powiatu Bełchatowskiego ul. Pabianicka 17/19 97-400 Bełchatów	
	NAZWA INWESTYCJI: BUDOWA DROGI DLA PIESZYCH WRAZ Z REMONTEM JEZDNI W DRODZE POWIATOWEJ 1929 NA ODC. RUSIEC - JASTRZĘBICE W RAMACH ZADANIA INWESTYCYJNEGO: "ROZBUDOWA DROGI POWIATOWEJ NR 1929E NA ODC. RUSIEC - JASTRZĘBICE"	
NAZWA RYSUNKU:	TEMAT OPRACOWANIA:	

 

Oświadczam, że niniejszy dokument został opracowany w wyniku prac geodezyjnych i kartograficznych, których rezultaty zawiera operat techniczny pozytywnie zweryfikowany. Jednocześnie informuję, że jestem świadomy odpowiedzialności karnej za złożenie fałszywego oświadczenia.	
Identyfikator zgłoszenia prac geodezyjnych	GK.664.13497.2022
Organ prowadzący państwowy zasób geodezyjny i kartograficzny	STAROSTA BEŁCHATOWSKI
Wykonawca prac geodezyjnych	USŁUGI GEODEZYJNE Zbigniew Ogłóża w spółdzielni 97-400 Bełchatów ul. Pabianicka 12 tel. 603 697 576; 609 525 269 NIP 769-106-19-81; REGON 590389831
Nr oraz data sporządzenia dokumentu zawierającego wynik pozytywnej weryfikacji	Protokół weryfikacji nr GK.664.13497.2022_4 z dn. 22.01.2024r.
Imię i nazwisko oraz nr uprawnień zawodowych kierownika prac	GEODETA UPRAWNIENY Stanisław Ogłóża Uprawnienia nr 11

Wykonawca:

Usługi Geodezyjne
Zbigniew Ogłóża w spółdzielni
97-400 Bełchatów, ul. Pabianicka 12
NIP 7691061981, Regon 590389831
Zarządca Sukcesyjny
Zenona Ogłóża
NIP 7691062006


MAPA DO CELÓW PROJEKTOWYCH
skala 1:500

Województwo łódzkie
Powiat bełchatowski
Gmina Rusiec
Droga Jastrzębska - ID 100106_20008
Droga Rusiec - ID 100106_20016
Izabela nr 1768/2
GK.664.13497.2022

Układ współrzędnych "2000/6"
Pozycja odniesienia "Kraństadt 60"

Granice wniesiono według danych ewidencyjnych
Nie wyklucza się istnienia w terenie innych niewykazanych na rysunku mapy urządzeń podziemnych, które nie były objęte do inwentaryzacji mapy nie ponosi odpowiedzialności
Nie ustalono słuszności granicznych

- UWAGI:
- szczegółowe wymiary oraz odległości projektowanych obiektów budowlanych od granicy działki lub terenu objętego opracowaniem na podstawie odległości odczytanych ze skali rysunku 1:500
 - niniejsze zagospodarowanie terenu nie narusza postanowień aktów prawa miejscowego
 - w obrębie przedmiotowego zagospodarowania terenu nie występują tereny zamknięte oraz obszary strefy ochronnej
 - zasięg obszaru oddziaływania obiektu mieści się w całości na działce/działkach, na których obiekt został zaprojektowany - oznaczenie graficzne -
 - układ sieci i urządzeń uzbrojenia terenu, w tym rozwiązania w zakresie przeciwpożarowego zaopatrzenia w wodę (wodociąg, hydranty) zgodnie z podkładem geodezyjnym w postaci zaewidencjonowanej mapy do celów projektowych

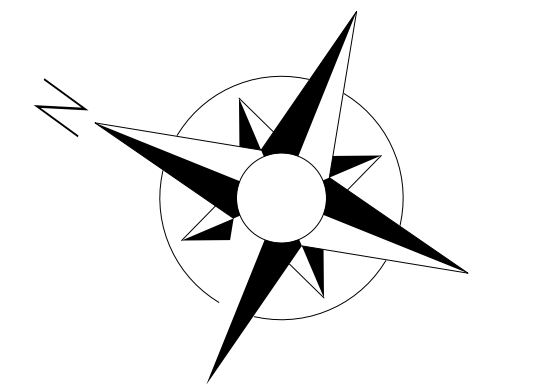

Etap I

Etap II

NINIEJSZA MAPA JEST WYPLOTEM MAPY DO CELÓW PROJEKTOWYCH ZAEWIDENCJONOWANEJ W STAROSTWIE BEŁCHATOWSKIM POD NR GK.664.13497.2022 W DNIU 22.01.2024

ZA ZGODNOŚĆ Z ORYGINAŁEM

- działki do podziału wg decyzji ZRID
- nr działek po podziale wg decyzji ZRID
- nr działek po podziale wg decyzji ZRID przechodzących pod pas drogowy
- linia podziałowa działek wg decyzji ZRID przechodzących pod pas drogowy

UWAGI:

- niniejszy rysunek należy rozpatrywać łącznie z całą pozostałą dokumentacją projektową
- integralną częścią niniejszego rysunku są: opis techniczny oraz specyfikacje techniczne wykonania i odbioru robót budowlanych
- w przypadku stwierdzonej niezgodności niniejszego rysunku ze stanem istniejącym lub innymi rysunkami wchodzącymi w skład dokumentacji projektowej należy poinformować o tym fakcie projektanta
- w zakres inwestycji wchodzi również regulacja wysokościowa istniejących zjazdów, parkingów i innych elementów drogi/sieci niezbędna do dostosowania ich rzędnych do rzędnych nawierzchni chodnika.
- szczegółowy zakres robót związanych z robót/przełożeniem istniejących elementów pasa drogowego (np. zjazdów, utwardzenia) zgodnie z przedmiarem robót
- w zakres inwestycji wchodzi również odmulenie istniejących rowów i przepustów pod zjazdami - lokalizacja wyżej wymienionych elementów zgodnie z mapą do celów projektowych - szczegółowy zakres powyższych prac określono w przedmiarze robót

LEGENDA:

- BRANŻA DROGOWA
- zakres opracowania
- linia podziałowa/rozgraniczająca działkę
- istniejący pas drogowy-droga powiatowa
- istniejący pas drogowy-droga gminna/wewnętrzna
- istniejący pas drogowy-droga krajowa-pozza
- oś drogi
- krawężnik remontowanej jezdni
- krawężnik remontowanego pobocza
- projektowane obrzeże betonowe 8x30
- istniejące obrzeże betonowe
- projektowany krawężnik betonowy 15x30
- istniejący krawężnik/opornik betonowy
- krawężnik betonowy 15x30 zanizony
- projektowany opornik betonowy 12x25
- odtworzenie i odmulenie istniejących rowów
- odtworzenie i odmulenie istniejących muld
- istniejące przepusty do remontu
- rozbiórka istn. ogrodzeń
- przesłanianie istn. ogrodzeń
- drzewa do wycinki
- nawierzchnia bitumiczna remontowanej jezdni
- istniejące nawierzchnie (chodniki, zjazdy, miejsca postojowe)
- wyłączone z zakresu planowanych robót budowlanych
- pobocze z kruszywa łamanego
- nawierzchnia z kostki betonowej zjazdu
- nawierzchnia z kostki betonowej chodnika
- tereny zielone

Powiat bełchatowski

Zarząd Powiatu Bełchatowskiego
ul. Pabianicka 17/19
97-400 Bełchatów

BUDOWA DROGI DLA PIECHSZYCH WRAZ Z REMONTEM JEZDNI W DRODZE POWIATOWEJ NR 1929 NA ODC. RUSIEC - JASTRZĘBICE W RAMACH ZADANIA INWESTYCYJNEGO: "ROZBUDOWA DROGI POWIATOWEJ NR 1929 NA ODC. RUSIEC - JASTRZĘBICE"

MAKRA PROJEKTOWA: TYP: PROJEKTOWA

PROJEKT BUDOWLANY

PROJEKT ZAGOSPODAROWANIA TERENU

STANOWISKO: 1

mgr inż. Mariusz Mikołajczyk
upr. nr L00/2887/190/19
w specjalności inżynierskiej - drogowej


DATA: Maj 2024

WYKONANIE: 1.2

SKALA: 1:500

STRONA: 1

UWAGI:
- niniejszy rysunek należy rozpatrywać łącznie z całą pozostałą dokumentacją projektową
- integralną częścią niniejszego rysunku są: opis techniczny oraz specyfikacje techniczne wykonania i odbioru robót budowlanych
- w przypadku stwierdzenia niezgodności niniejszego rysunku ze stanem istniejącym lub innymi rysunkami wchodzącymi w skład dokumentacji projektowej należy poinformować o tym fakcie projektanta
- w zakresie inwestycji wchodzi również regulacja wysokościowa istniejących zjazdów, parkingów i innych elementów drogi/sieci niezbędna do dostosowania ich rzędnych do rzędnych nawierzchni chodnika.
- szczegółowy zakres robót związanych z robiórką/przełożeniem istniejących elementów pasa drogowego (np. zjazdy, utwardzenia) zgodnie z przedmiarem robót
- w zakresie inwestycji wchodzi również odmulenie istniejących rowów i przepustów pod zjazdami - lokalizacja wyżej wymienionych elementów zgodnie z mapą do celów projektowych - szczegółowy zakres powyższych prac określono w przedmiarze robót

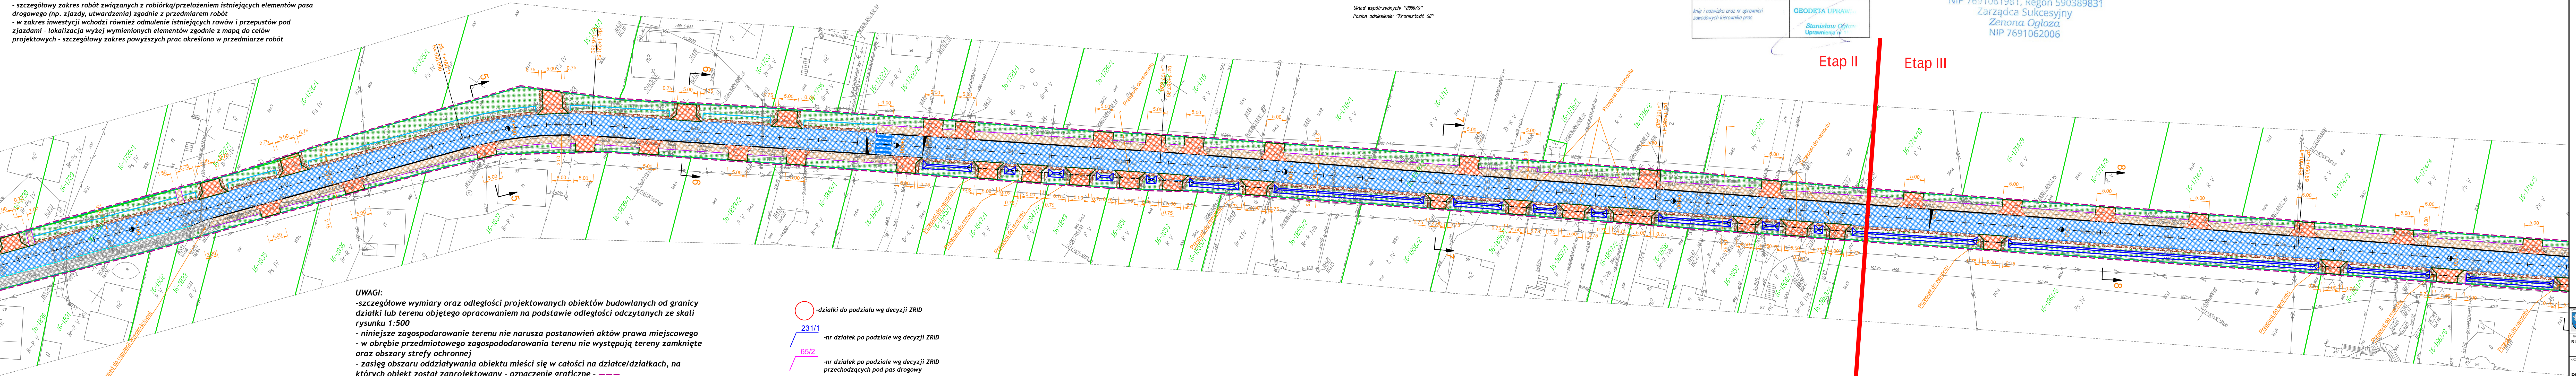

UWAGI:
-szczegółowe wymiary oraz odległości projektowanych obiektów budowlanych od granicy działki lub terenu objętego opracowaniem na podstawie odległości odczytanych ze skali rysunku 1:500
- niniejsze zagospodarowanie terenu nie narusza postanowień aktów prawa miejscowego
- w obrębie przedmiotowego zagospodarowania terenu nie występują tereny zamknięte oraz obszary strefy ochronnej
- zasięg obszaru oddziaływania obiektu mieści się w całości na działce/działkach, na których obiekt został zaprojektowany - oznaczenie graficzne - ---
- układ sieci i urządzeń uzbrojenia terenu, w tym rozwiązania w zakresie przeciwpożarowego zaopatrzenia w wodę (wodociągi, hydranty) zgodnie z podkładem geodezyjnym w postaci zaawidencjonowanej mapy do celów projektowych

- -działki do podziału wg decyzji ZRID
- 231/1 -nr działek po podziale wg decyzji ZRID
- 65/2 -nr działek po podziale wg decyzji ZRID przechodzących pod pas drogowy
- -nr działek po podziale wg decyzji ZRID przechodzących pod pas drogowy
- linia podziałowa działek wg decyzji ZRID przechodzących pod pas drogowy

MAPA DO CELÓW PROJEKTOWYCH
skala 1:500

Województwo łódzkie
Powiat bełchatowski
Gmina Rusiec
Droga Jastrzębska - ID 100106_20008
Działka nr 452
Droga Rusiec - ID 100106_20016
Działka nr 1769/2
GK.6641.3497.2022

Układ współrzędnych "2000/6"
Pozost odniesienia "Kronsztadt 60"

Granice wniesiono według danych ewidencyjnych

Nie gwarantujemy, że istniejące w terenie linie niebieskie są na niniejszej mapie uwzględnione, które nie były zgłoszone do ewidencji. Z gwarancją nieodpowiada za ewidencję geodezyjną wykonaną przez nas. Nie ponosimy odpowiedzialności za ewidencję geodezyjną wykonaną przez nas. Nie ponosimy odpowiedzialności za ewidencję geodezyjną wykonaną przez nas.


Oświadczam, że niniejszy dokument został opracowany w wyniku prac geodezyjnych i kartograficznych, których rezultaty zawiera opisanie techniczne pozytywnie zweryfikowany. Jednocześnie informuję, że jestem świadomy odpowiedzialności karnej za złożenie fałszywego oświadczenia.	GK.6641.3497.2022
Organ prowadzący państwowy zasób geodezyjny i kartograficzny	STAROSTA BEŁCHATOWSKI
Wykonawca prac geodezyjnych	USŁUGI GEODEZYJNE Zbigniew Ogłóza w sp. z o.o. 97-400 Bełchatów, ul. Pabianicka 12 tel. 603 697 576, 603 525 200 WP 782-10-6-81-105-500700001
Nr oraz data sporządzenia dokumentu zawierającego wynik pozytywny weryfikacji	Protokół weryfikacji nr GK.6641.3497.2022_4 z dn. 22.01.2024r.
Imię i nazwisko oraz nr uprawnień zawodowych kierownika prac	GEODETA UPRAWNIENY Stanisław Ogłóza Uprawnienia nr 100106_20008

Wykonawca:

Usługi Geodezyjne
Zbigniew Ogłóza w sp. z o.o.
97-400 Bełchatów, ul. Pabianicka 12
NIP 7691061981, Regon 590389831
Zarządca Sukcesyjny
Zenona Ogłóza
NIP 7691062006

NINIEJSZA MAPA JEST WYPLOTEM MAPY DO CELÓW PROJEKTOWYCH ZAWIDENCJONOWANEJ W STAROSTWIE BEŁCHATOWSKIM POD NR GK.6641.3497.2022 W DNIU 22.01.2024

ZA ZGODNOŚĆ Z ORYGINAŁEM

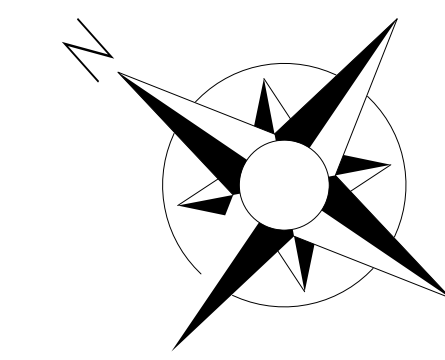

- LEGENDA:
- BRANŻA DROGOWA
 - zakres opracowania
 - linia podziałowa/rozgraniczająca działek
 - istniejący pas drogowy-droga powiatowa
 - istniejący pas drogowy-droga gminna/wewnętrzna
 - istniejący pas drogowy-droga krajowa-pozazakresem opracowania
 - oś drogi
 - krawężnik remontowanej jezdni
 - krawężnik remontowanego pobocza
 - projektowane obrzeże betonowe 8x30
 - istniejące obrzeże betonowe
 - projektowany krawężnik betonowy 15x30
 - istniejący krawężnik/opornik betonowy
 - krawężnik betonowy 15x30 zanizony
 - projektowany opornik betonowy 12x25
 - odtworzenie i odmulenie istniejących rowów
 - odtworzenie i odmulenie istniejących muld
 - istniejące przepusty do remontu
 - rozbiórka istn. ogrodzeń
 - przebudowa istn. ogrodzeń
 - drzewa do wycinki
 - nawierzchnia bitumiczna remontowanej jezdni
 - istniejące nawierzchnie (chodniki, zjazdy, miejsca postojowe) - wyłączone z zakresu planowanych robót budowlanych
 - pobocze z kruszywa tamanego
 - nawierzchnia z kostki betonowej zjazdu
 - nawierzchnia z kostki betonowej chodnika
 - tereny zielone

Powiat bełchatowski	Zarząd Powiatu Bełchatowskiego ul. Pabianicka 17/19 97-400 Bełchatów
WZKŁAD WYKONANIA PRAC BUDOWA DROGI DLA PIECHYCH WRAZ Z REMONTEM JEZDNI W DRODZE POWIATOWEJ NR 1929 NA ODC. RUSIEC - JASTRZĘBICE W RAMACH ZADANIA INWESTYCYJNEGO: "ROZBUDOWA DROGI POWIATOWEJ NR 1929 NA ODC. RUSIEC - JASTRZĘBICE"	PROJEKT BUDOWLANY
PROJEKT ZAGOSPODAROWANIA TERENU	
STANOWISKO PB	1
mgr inż. Mariusz Mizio upr. nr L002/2897/780/19 w specjalności inżynierskiej - drogowej	POCZES.
DATA: Maj 2024	WYKONANIE: 1.3 SKALA: 1:500 STRONA: 1

