

MAPA DO CELÓW PROJEKTOWYCH ARKUŚZ 1(2)

Oznaczenie kancelaryjne zgłoszenia pracy geodezyjnej		GK.6641.866.2022
Miejscowość	Trzask działka nr 463/9 plus in gm. Kluki	
Jednostka ewidencyjna	identyfikator	100102_2
	nazwa	Belchatów - gmina
Obręb ewidencyjny	identyfikator	100105_2.0013
	nazwa	13 - Trzask
Skala mapy		1:500
Nazwa układu współrzędnych	prostokątnych płaskich	2000 strefa 6
	wysokości	"Kronsztadt 60"
Oznaczenie granic obszaru, który był przedmiotem aktualizacji		-----
Oznaczenie i opis obiektów projektowanych		brak
"Wykonanie niniejszej mapy nie było poprzedzone ustaleniami dotyczącymi ewentualnych służebności gruntowych obciążających grunty położone w granicach projektowanej inwestycji budowlanej."		
Oznaczenie i symbol konturu użytku gruntowego, który nie jest ujawniony w bazie ewidencji gruntów i budynków		brak

Mapę wykonano na podstawie pomiaru uzupełniającego oraz bazy mapy zasadniczej w skali 1:500 sekcje nr :
6.152.31.04.1.3, 6.152.31.04.3.1, 6.152.31.04.1.4, 6.152.31.04.3.2, 6.152.31.04.2.3, 6.152.31.04.4.1, 6.152.31.04.4.2, 6.152.31.04.4.3, 6.152.31.04.4.4, 6.152.31.04.4.5, 6.152.31.04.4.6, 6.152.31.04.4.7, 6.152.31.04.4.8, 6.152.31.04.4.9, 6.152.31.04.4.10, 6.152.31.04.4.11, 6.152.31.04.4.12,UWAGA: Nie wyklucza się istnienia w terenie innych przewodów, o których brak informacji wynika z zasobów historycznych lub niedopełnienia przepisów zgłoszenia do inwentaryzacji (Masa Prawo Geodezyjne i Kartograficzne - Dz.Uz. Nr 30 poz. 163 z 1999r. wraz z późniejszymi zmianami)

Masa pracowa: geodeta Krzysztof Juszczyk


24.02.2023

Miejscę opracowań: Geodeta Krzysztof Juszczyk		24-02-2023
Kierownik pracy:	Geodeta Uprawniony Tadeusz Pudełek upr.15428 z 1996r.	Oświadczam, że niniejszy dokument został opracowany w wyniku prac geodezyjnych i kartograficznych, których rezultaty zawiera opierał techniczno-pozycyjnie zweryfikowany, dotychczasowy informację, że jestem świadomy odpowiedzialności karnej za złożenie fałszywego oświadczenia.

	Identyfikator zgłoszenia prac geodezyjnych	GK.6641.866.2022
Nazwa wykonawcy:	Organ Służby geodezyjnej, który otrzymał zgłoszenie	Starosta Belchatowski
GEODEZJA Krzysztof Juszcak 98-200 Sieradz, ul. Spychalskiego 23 NIP: 828-105-81-35, Regon 100466273 kom.509652767	Wykonawca prac geodezyjnych	GEODEZJA Krzysztof Juszcak
	Nr oraz data sporządzenia dokumentu zawierającego wynik	Protokół wyznikały: nr GK.6641.866.2022, 6

L.ks 22/2022  GEODEZJA Krzysztof Juszczyk	Wzrost i masa ciała oraz nie uprawnień Zarządowych kierownika prac.	Tabela Podatki Nr uprawnień 15428 z 1996r
 GEODEZJA Krzysztof Juszczyk	Wzrost i masa ciała oraz nie uprawnień Zarządowych kierownika prac.	Tabela Podatki Nr uprawnień 15428 z 1996r

SZKIC LOKALIZACJI SKALA 1:25000

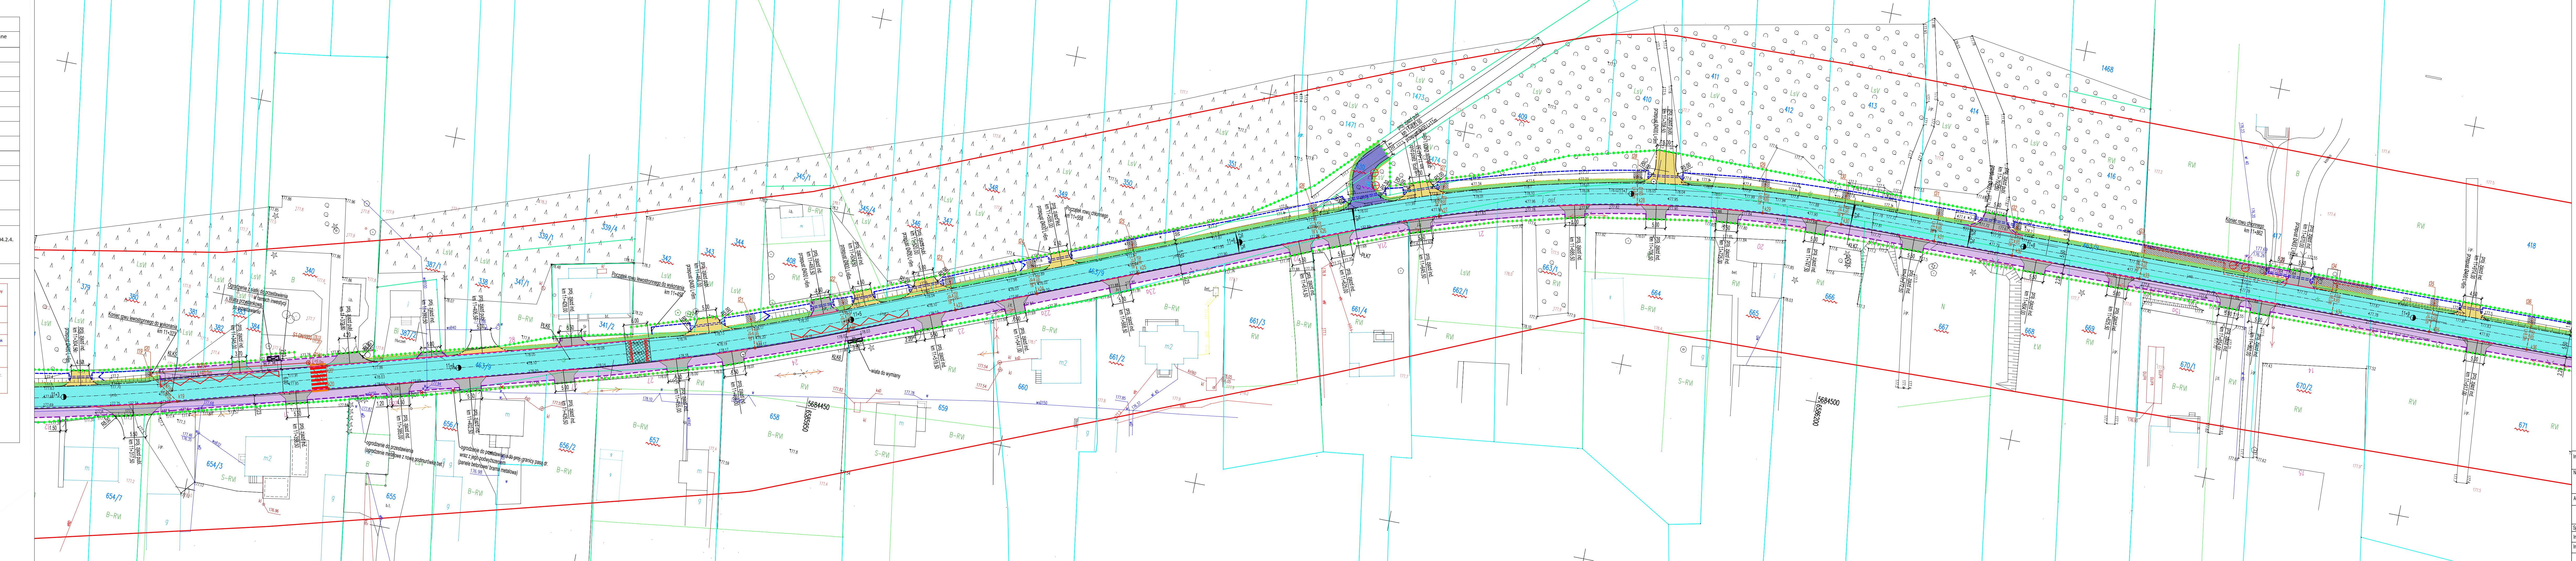

Potwierdzam zgodność niniejszej mapy z oryginałem mapy do celów projektowych
zatwierdzonej w POGiK pod numerem GK.6641.866.2022_6 w dniu 24.02.2023r. :

Inwestor: Zarząd Powiatu Bełchatowskiego ul. Papiernicza 17/19 97-400 Bełchatów				Rys. nr 1.3
Nazwa obiektu budowlanego: Rozbudowa drogi powiatowej nr 1917E polegająca na budowie chodnika w msc. Trzask				
adres obiektu budowlanego: droga powiatowa nr 1917E, Trzask, gm. Kułki, powiat bełchatowski				
PROJEKT ZAGOSPODAROWANIA TERENU				
				Skala 1:500
Funkcja:	Imię i nazwisko:	Nr uprawnień:		Data opracowania: 03.2023r.
Projektant	mgr inż. Kacimierz Mamos	GP IV/2342/4094		
Projektant	mgr inż. Robert Dymala	GP IV/2342/4794		
Projektant				