



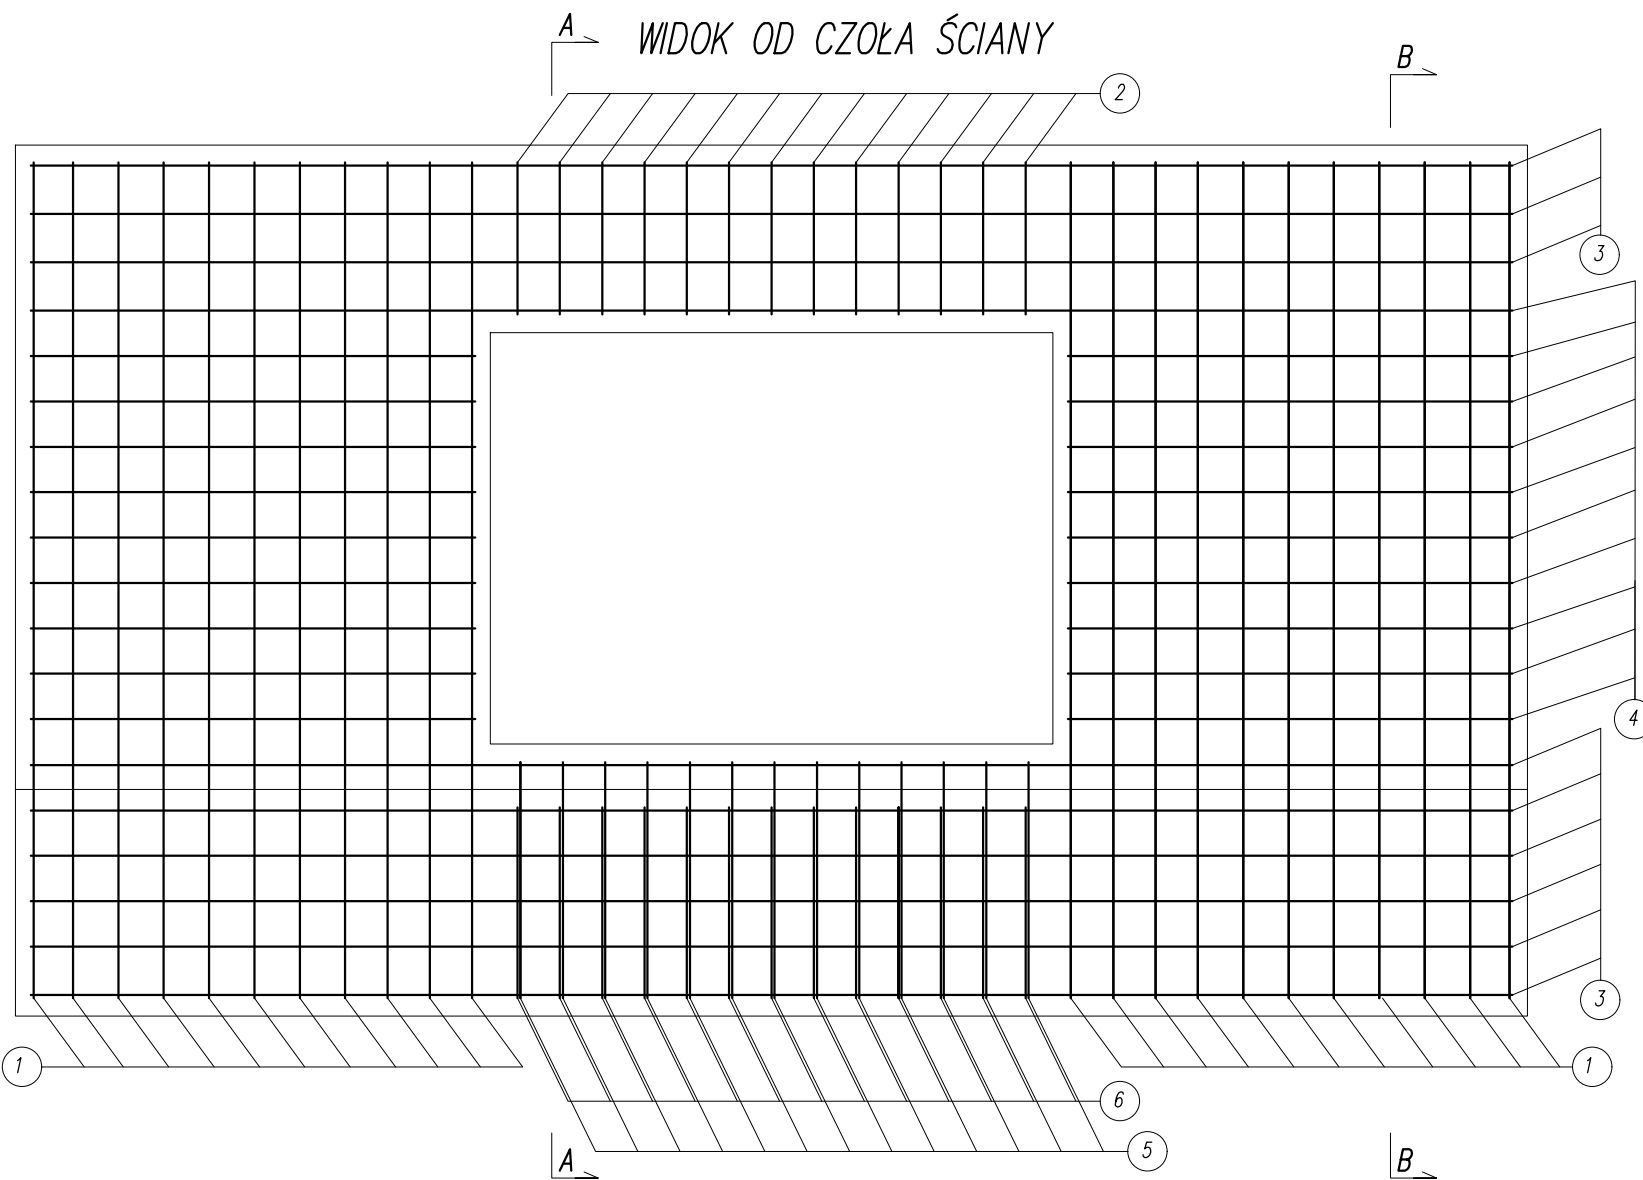


PRZĘKRÓJ A-A PRZĘKRÓJ B-B

PŁYTA ZESPALAJĄCA

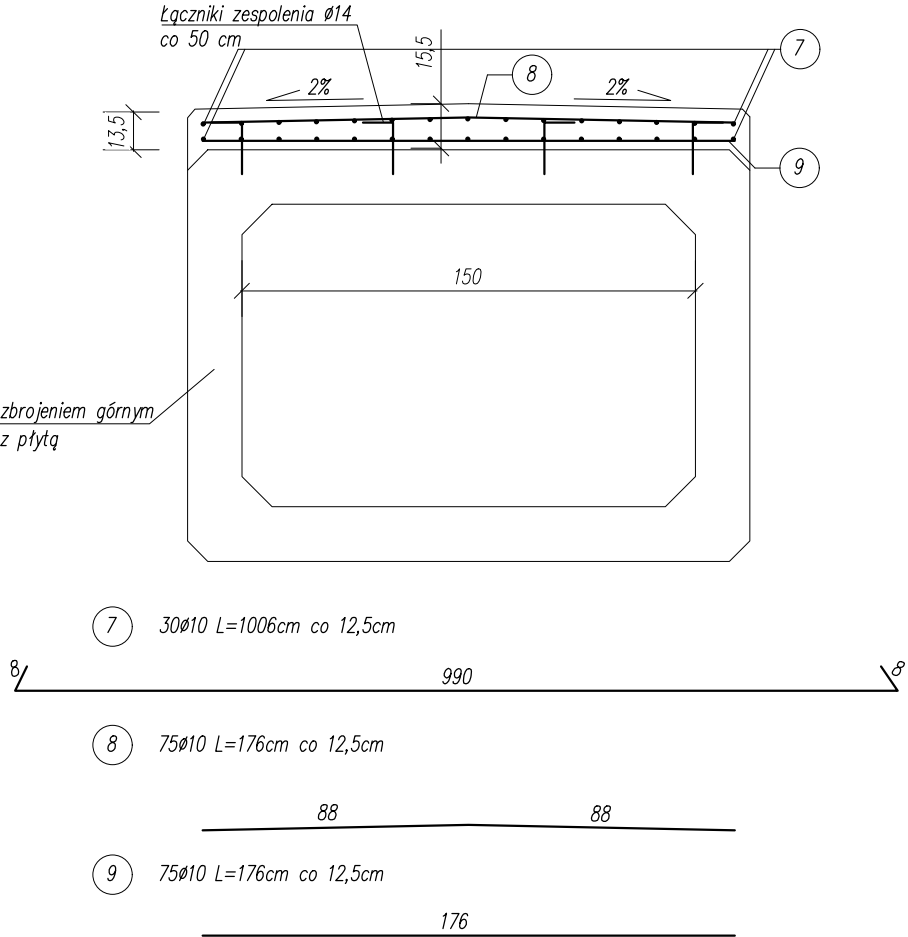

- UWAGA:
- Pręty zbrojenia układać tak, aby udział prętów łączonych na zakład w jednym przekroju nie przekroczył 50%.
 - Wymiary prętów podano w ich osiach.
 - Minimalne otulina prętów 5 cm dla ścianki, 4 cm dla płyty zespalającej.
 - Powierzchnie odziemne należy zabezpieczyć przez dwukrotne smarowanie materiałem bitumicznym.
 - Zużycie betonu:
 - beton C25/30 (ściany+płyta): 10,8+1,9 m³
 - beton C5/6: 8,5m³
 - Stal zbrojeniowa A–IIIN BSt500S lub zamienna
 - W przypadku braku prętów zespalających należy kotwy wykonać z prętów w kształcie litery "L" długości 27cm (10+17cm), śr. 14 mm, głębokość kotwienia 8 cm na klej epoksydowy.

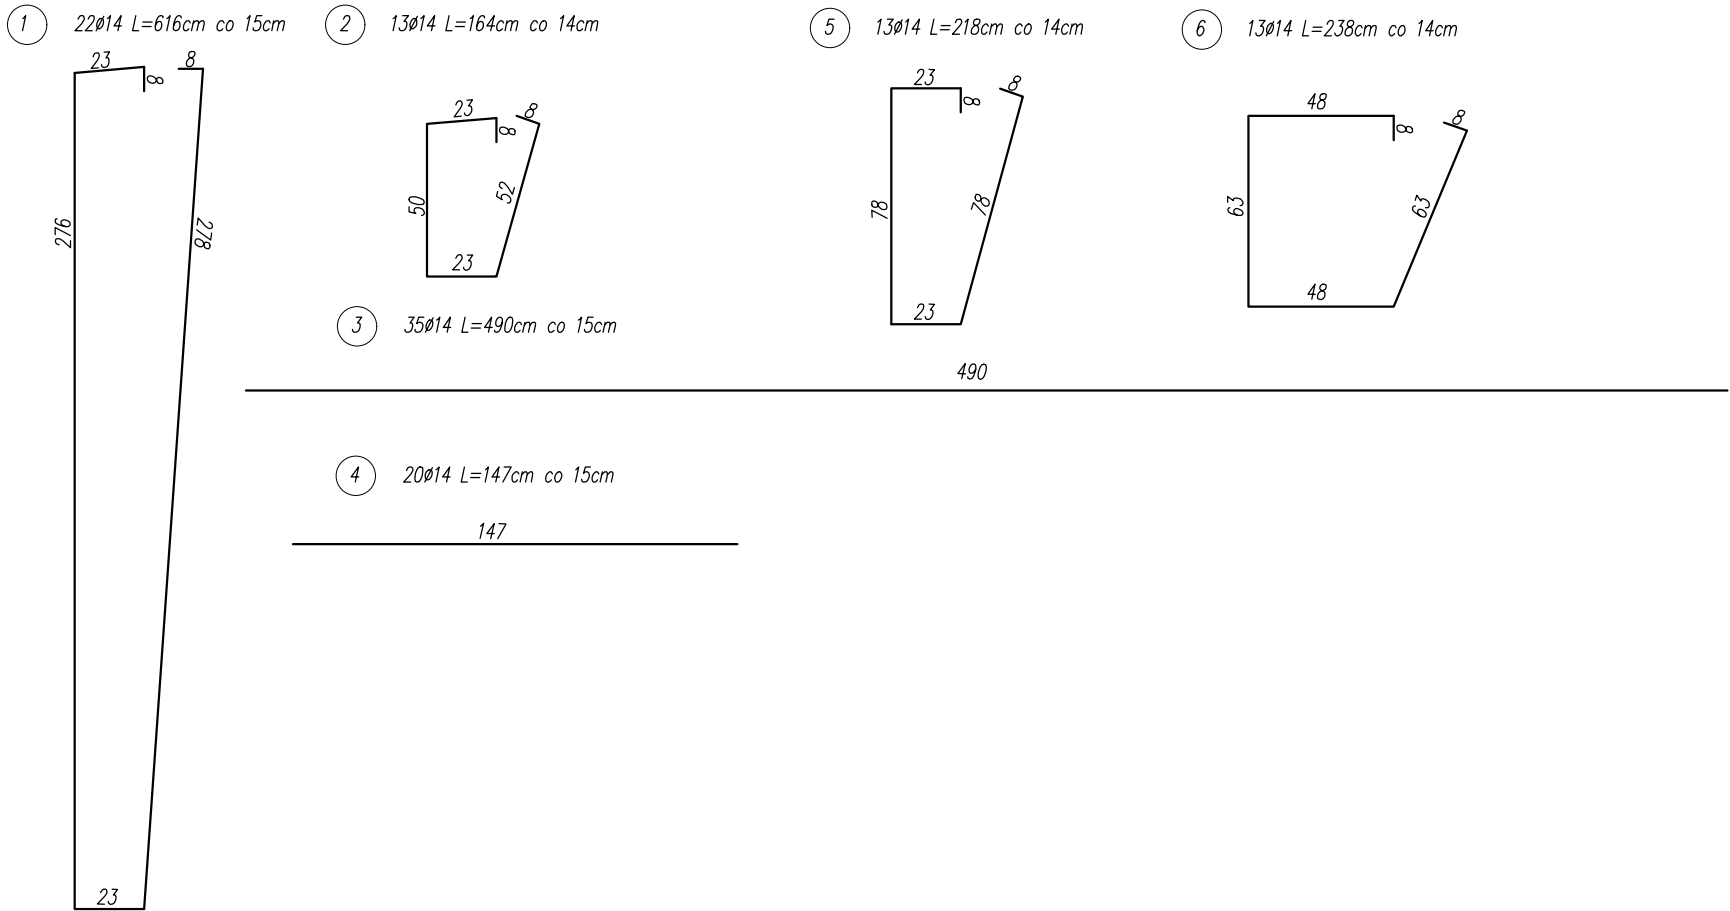

NR PRĘTA	ŚREDNICA PRĘTA [mm]	DŁUGOŚĆ PRĘTA [m]	ILOŚĆ PRĘTÓW [szt.]	DŁUGOŚĆ CAŁKOWITA Ø14 [m]	DŁUGOŚĆ CAŁKOWITA Ø10 [m]
1	14	6,16	22	135,52	
2	14	1,64	13	21,32	
3	14	4,90	35	171,50	
4	14	1,47	20	29,40	
5	14	2,18	13	30,94	
6	14	2,38	13	30,94	
7	10	10,06	30		301,80
8	10	1,76	75		132,00
9	10	1,76	75		132,00
			Rozem [m]:	419,62	565,80
			Masa [kg/m]:	1,22	0,62
			Ogółem [kg]:	862,73	

Inwestor: Zarząd Powiatu Belchatowskiego ul. Pabianicka 17/19 97-400 Belchatów					Rys. nr 4
Nazwa obiektu budowlanego: Rozbudowa drogi powiatowej nr 1917E polegająca na budowie chodnika w msc. Trząs					
Adres obiektu budowlanego: droga powiatowa nr 1917E, Trząs, gm. Kluki, powiat belchatowski					
ZBROJENIE PRZEPUSTU SKRZYNKOWEGO					Skala 1:25
Specjalność:	Funkcja:	Imię i nazwisko:	Nr uprawnień:	Podpis:	Data opracowania: 04.2023r.
Inżynierijna - Drogowa	Projektant	mgr inż. Kazimierz Mamos	GP.IV.7342/40/94		