


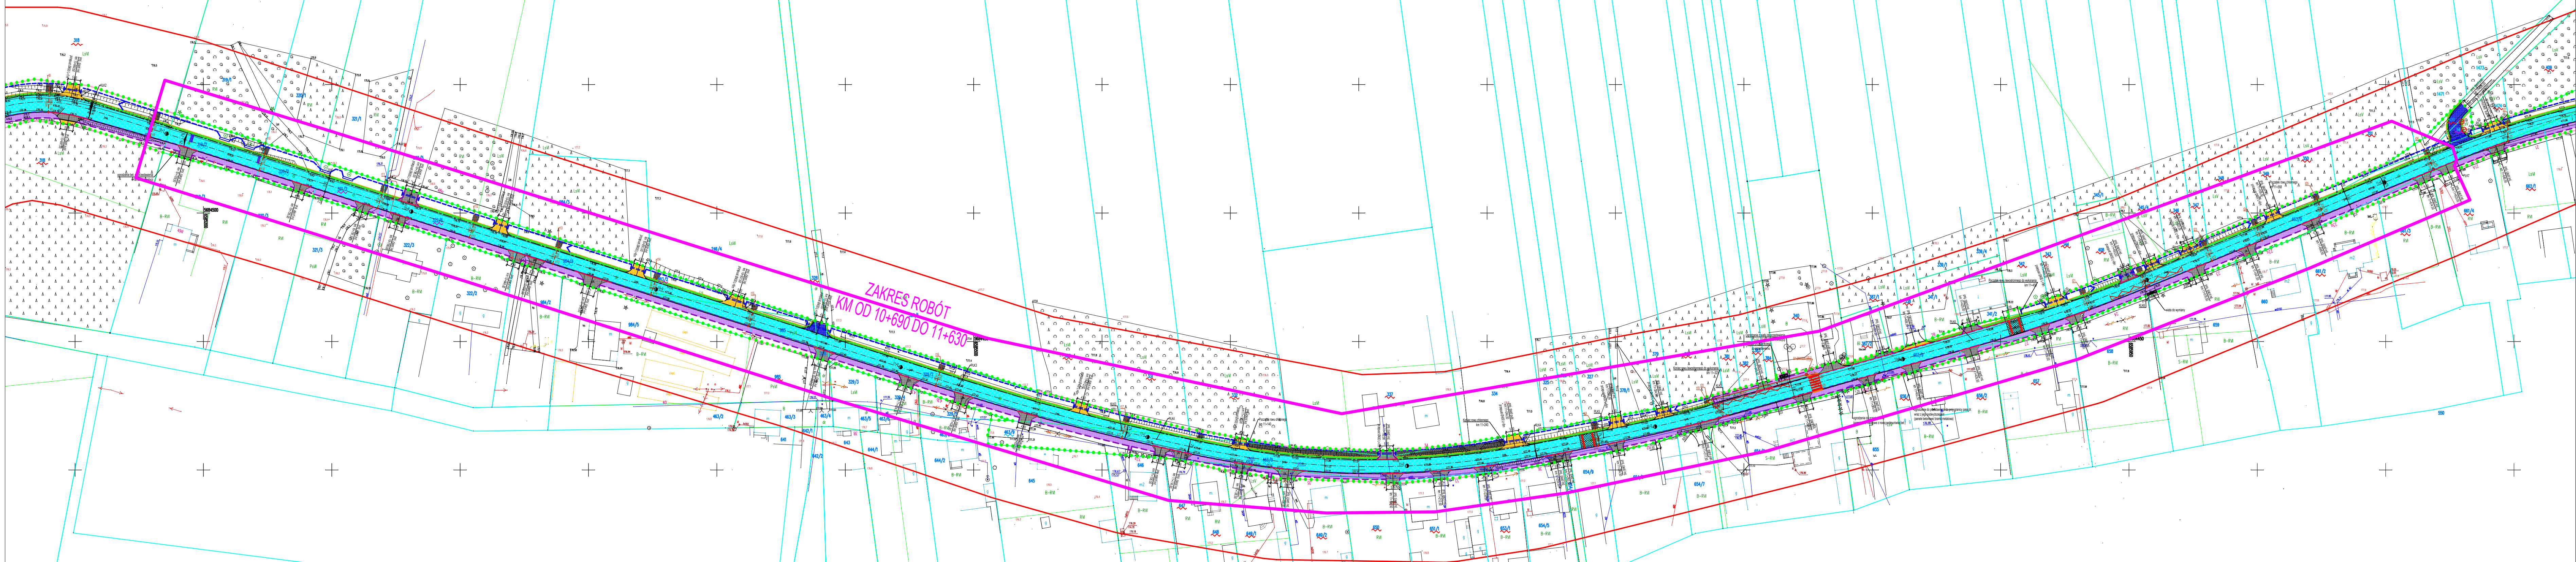

Inwestor: Zarząd Powiatu Belchatowskiego ul. Pabianicka 17/19 97-400 Belchatów				Rys. nr 1
Nazwa obiektu budowlanego: Rozbudowa drogi powiatowej nr 1917E polegająca na budowie chodnika w msc. Trzask				
Adres obiektu budowlanego: droga powiatowa nr 1917E, Trzask, gm. Kluki, powiat belchatowski				
PROJEKT ZAGOSPODAROWANIA TERENU				Skala 1:1000
Specjalność: Inżynieria - Drogowa	Funkcja: Projektant	Imię i nazwisko: mgr inż. Kazimierz Manos	Nr uprawnień: GP.IV.7342/40/94	Data opracowania: 04.2025r.