

GEODOMAR - Mariusz Marszał
ul. Mariusza Marszala
98-103 BUCZEK, WĄJOWYJA 23
tel./kom. 602897251, 60164649
email: geodomar@gmail.com
geodomar@interia.pl

MAPA DO CELÓW PROJEKTOWYCH


SKALA 1500
Województwo łódzkie - 10
Powiat bełchatowski - 1001
Gmina Żelów - 100108_5
Obręb Bołachicha - 100108_2,0001, Żelówek - 100108_2,0040
Działka 630 i 590/2

Układ współrzędnych płaskich - 2000/6.
Poziom odniesienia - Kronsztadt "60".
Granice działek wykreślono według danych ewidencyjnych.
----- zakres opracowania
Przedmiotowa działka nie jest obciążona służebnością gruntową.
Granice działki przedmiotowej spełniają kryteria dokładnościowe.
Sektory: 6157315111 - 12, 13 - 14, - 31 - 32, - 33 - 1922 - 24,
- 4,1 - 4,2 - 4,3 - 4,4, - 2011 - 24,21

Arkusze nr 3.

Wzrosty z góry pracy geodezyjnej - GK.664.1660.2020

SZKIC ORIENTACJI SKALA 150 000

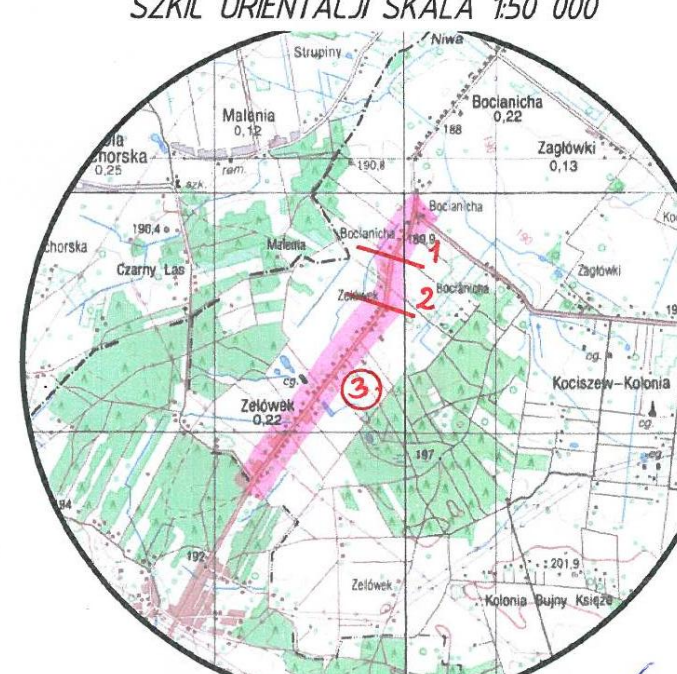

Legenda

GEODETA UPRAWNIENY


Inż. Mariusz Marszał

aktualność na dzień 13.04.2021

(imię i nazwisko, uprawnienia, data oraz podpis geodety, który sporządził mapę)

Ne wykazuje się ichnienia urządzeń podziemnych nie zgłoszonych do inwentaryzacji powykonawczej
wykonawcy prac geodezyjnych. Za prawdziwość zgłoszonego do inwentaryzacji geodezyjnej oraz za
prawdziwość zidentyfikowanych urządzeń, jako wykonawca niniejszej mapy nie ponosi odpowiedzialności

UMIGA: oświadczam, iż niniejsza praca geodezyjna została sporządzona w pełni zgodnie z zasadami zawartymi w art. 12b ust. 5b ustawy Prawo geodezyjne i kartograficzne z dnia 17.05.1989 roku - Dz. U. z 2020 roku poz. 782
dot. Powiatowego Zarządu Geodezyjnego i Kartograficznego w Bełchatowie w dniu 25.05.2021 r. pod nr P.1001.2021.1549
Jestem świadomy odpowiedzialności karnej za złożenie fałszywego oświadczenia! (Dz. U. z 2020 roku poz. 782)

 

- Legenda:
- proj. jezdnia - nawierzchnia bitumiczna
 - proj. chodnik - nawierzchnia z kostki brukowej szarej
 - proj. zjazd - nawierzchnia z kostki brukowej grafitowej
 - proj. zjazd - nawierzchnia bitumiczna
 - proj. pobocze drogi - nawierzchnia z tłucznia kamiennego
 - proj. umocnienie skarp/dnia rowu płytami azurowymi
 - proj. ściek betonowy 44x68x59x74
 - proj. krawężnik jezdni
 - proj. krawężnik pobocza
 - proj. krawężnik bet. wysoki (+12cm)
 - proj. krawężnik bet. niski (+2cm przejścia dla pieszych, +4cm zjazdy)
 - proj. krawężnik żanizony (+6cm)
 - proj. obrzeże bet.
 - proj. rów przydrożny
 - proj. przepusty
 - proj. wpust deszczowy z przykanalikiem PCV-U DN160
 - proj. drenaz PCV-U Ø200
 - proj. studzienka drenazowa PP-B Ø400
 - proj. sieć wodociągowa PE DN160
 - proj. przyłącze wodociągowe PEHD DN40
 - proj. hydrant nadziemny
 - proj. oznakowanie poziome i urządzenia BRD (wg odrębnego opracowania)
 - elementy przeznaczane do likwidacji
 - drzewa przeznaczone do wycinki
 - istn. granice nieruchomości
 - proj. linie podziału nieruchomości
 - proj. linie rozgraniczające drogi powiatowej
 - linie tymczasowego wejścia w teren pod przebudowę urządzeń wodnych

Powierzam zgodność niniejszej mapy z oryginałem mapy do celów
projektowej zatwierdzonej w PODGK w Bełchatowie
pod nr ewid. P.1001.2021.1549 w dniu 25.05.2021r.

Inwestor: Zarząd Powiatu Bełchatowskiego, ul. Pabianicka 171/19 97-400 Bełchatów

Nazwa obiektu budowlanego:
Rozbudowa drogi powiatowej nr 1927E wraz z budową chodnika na odc.
od msc. Żelów do msc. Bołachicha (Etap I)

Adres obiektu budowlanego: droga powiatowa nr 1927E, msc. Żelówek i Bołachicha, gm. Żelów, powiat bełchatowski

PROJEKT ZAGOSPODAROWANIA TERENU

Spis treści:
Inżynieria - Drogowo
Instalacyjna - Sanitarna

Funkcja:
Projektant
Projektant

Imię i nazwisko:
mgr inż. Kacimierz Maros
mgr inż. Robert Dymalski

Nr uprawnień:
GP.N.73424094
GP.N.73424794

Podpis:
Data opracowania:
12.2020r.

Rys. nr 1.1

Nr str.: 39

Skala 1:500