


GEODOMAR - Mariusz Marszał
ul. Narutowicza 23
88-100 BUCZEK, WIELKOPOLSKA 23
tel. 662891571, 607564549
e-mail: geodomar@gmail.com
geodomar@interia.pl

MAPA DO CELÓW PROJEKTOWYCH

SKALA 1500
Województwo łódzkie - 10
Powiat bełchatowski - 1001
Gmina Żelów - 100108_5
Działka 630 i 590/2


Układ współrzędnych płaskich - 2000/6
Poziom odniesienia - Kronsztadt "60"
Granice działek określono według danych ewidencyjnych.
----- zakres opracowania
Przedmiotowe działki nie są obciążone służebnościami gruntowymi.
Granice działek przedmiotowych spełniają kryteria dokładnościowe.
Sektory: 6.5731511 -12 -13 -14, -31 -32 -33 -32.2 -24, -41 -42, -43, -44, -2011 -24.21
Arkusz nr 1
ID. zgłoszenia pracy geodezyjnej - GK.6641660.2020
SZKIC ORIENTACJI SKALA 150 000

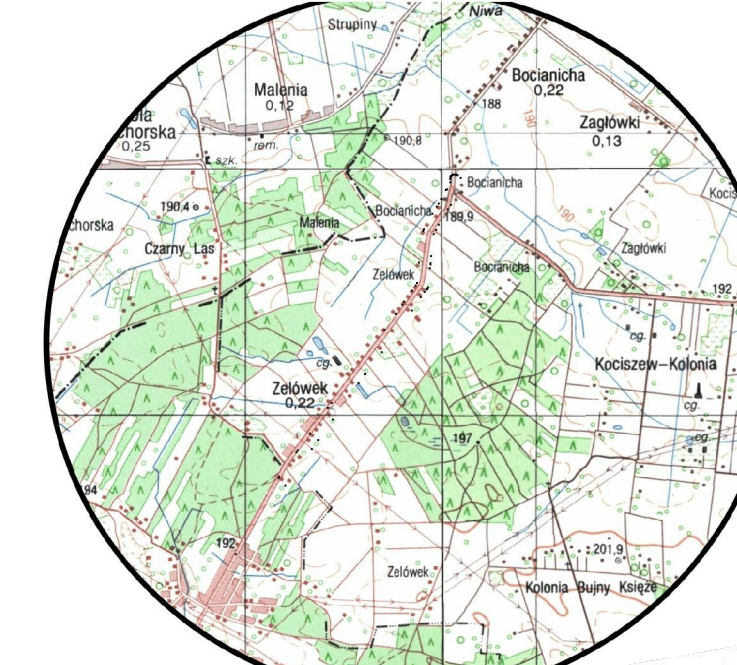

Legenda: Żywiłłów
Aktualność na dzień 15.04.2021 r.
Linie i nazwiska, nr uprawnień, data oraz podpis geodety, który sporządził mapę.

Nie wyklucza się istnienia urządzeń podziemnych nie zgłoszonych do inwentaryzacji powyższej.
Wynik pracy geodezyjnej. Za prawdziwość danych zgłoszonych do inwentaryzacji geodezyjnej oraz za
prawdziwość inwentaryzacji urządzeń, tj. jako wykonawca niniejszej mapy nie ponosi odpowiedzialności.

UWAGA: oświadczam, iż niniejsza praca geodezyjna uzyskała pozytywny wynik weryfikacji i została przyjęta
do Powiatowego Zespołu Geodezyjnego i Kartograficznego w Bełchatowie w dniu 03.05.2021 r. pod nr P.1001.2021.1549
(art. 120 ust. 50 ustawy Prawo geodezyjne i kartograficzne z dnia 17.05.1989 roku - Dz. U. z 2020 roku poz. 782)
oraz weryfikacji i zaakceptacji przez Zarząd Powiatu Bełchatowskiego w dniu 17.05.1989 roku - Dz. U. z 2020 roku poz. 782
(art. 120 ust. 50 ustawy Prawo geodezyjne i kartograficzne z dnia 17.05.1989 roku - Dz. U. z 2020 roku poz. 782)

 

- Legenda:
- proj. jezdnia - nawierzchnia bitumiczna
 - proj. chodnik - nawierzchnia z kostki brukowej szarej
 - proj. zjazd - nawierzchnia z kostki brukowej grafitowej
 - proj. zjazd - nawierzchnia bitumiczna
 - proj. pobocze drogi - nawierzchnia z kruszywa kamiennego
 - proj. umocnienie skarp/długości rowu płytami asfaltowymi
 - proj. ściek betonowy 44x68x59x74
 - proj. krawężnik jezdni
 - proj. krawężnik pobocza
 - proj. krawężnik bet. wysoki (+12cm)
 - proj. krawężnik bet. niski (+2cm przebieg dla pieszych, +4cm zjazd)
 - proj. krawężnik żaluzjowy (+6cm)
 - proj. obrzeże bet.
 - proj. rów przydrożny
 - proj. przepust
 - proj. w. - wypust deszczowy z przykanalikiem PCV-U DN160
 - proj. drenaz PCV-U Ø200
 - proj. studzienka drenażowa PP-B Ø400
 - proj. sieć wodociągowa PE DN160
 - proj. przyłącza wodociągowe PEHD DN40
 - proj. hydrant nadziemny
 - proj. oznakowanie poziome i urządzenia BRD (wg odrębnego opracowania)
 - elementy przeznaczone do budowy
 - drzewa przeznaczone do wykopu
 - istn. granice nieruchomości
 - proj. linie podziału nieruchomości
 - proj. linie rozgraniczające drogi powiatowej
 - linia tymczasowego wejścia w teren pod przebudowę urządzeń wodnych

Potwierdzam zgodność niniejszej mapy z oryginałem mapy do celów
projektowej zatwierdzonej w PODGK w Bełchatowie
pod nr ewid. P.1001.2021.1549 w dniu 25.05.2021r.

Inwestor: Zarząd Powiatu Bełchatowskiego, ul. Pabianicka 17/19 97-400 Bełchatów					Rys. nr 1.2	
Nazwa obiektu budowlanego: Rozbudowa drogi powiatowej nr 1927E wraz z budową chodnika na odc. od msc. Żelów do msc. Bocianicha (Etap II)					Nr str.: 52	
Adres obiektu budowlanego: droga powiatowa nr 1927E, msc. Żelów i Bocianicha, gm. Żelów, powiat bełchatowski					Skala 1:500	
PROJEKT ZAGOSPODAROWANIA TERENU						
Specjalność:	Funkcja	Linia i nazwisko:	Nr uprawnień:	Podpis		
Inżynieria - Drogi	Projektant	mgr inż. Kacimierz Maros	GP.37542/094			
Inżynieria - Sanitarna	Projektant	mgr inż. Robert Dziwnia	GP.37542/094			
Inżynieria - Elektryczna	Projektant	mgr inż. Zygmunt Zaberek	LOD0358/POE06			