


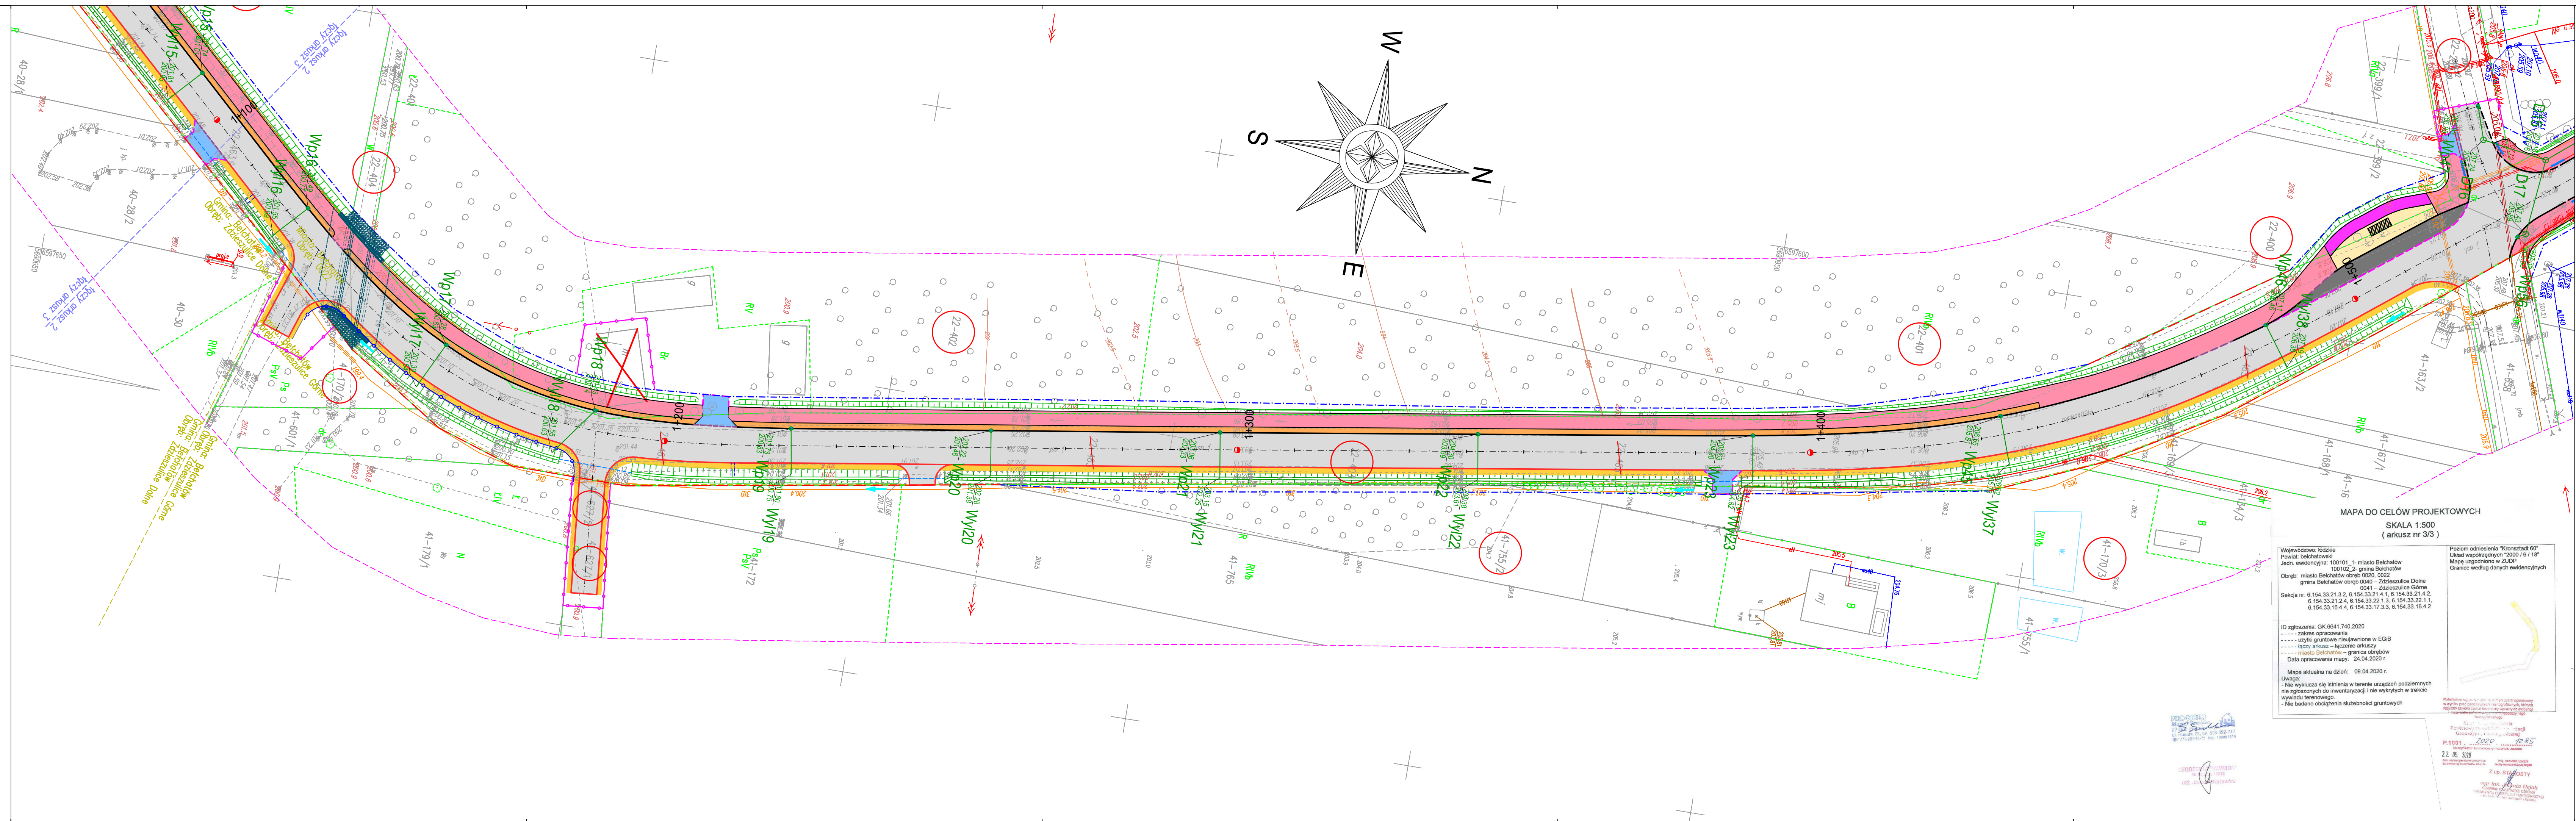

LEGENDA:

- proj. oś
- linia rozgraniczająca teren
- linia projektowanego pasa drogowego
- linia czasowego zajęcia terenu
- działka przeznaczona pod inwestycję
- proj. krawężnik betonowy typ uliczny 15x30x100 cm
- proj. krawężnik betonowy typ uliczny 15x30x100 cm wtopiony
- proj. krawężnik betonowy typ najazdowy 15x22x100 cm
- proj. krawędź jezdni
- proj. obrzeże chodnikowe 8x30x100 cm
- proj. opornik betonowy 12x25x100 cm wtopiony
- proj. rura pod zjazdem
- proj. bariera drogowa stalowa N2W2A
- proj. bariera zabezpieczająca U-12a
- proj. płyta ostrzegawcza z wypustkami 30x30x8 cm (żółta)
- proj. nawierzchnia bitumiczna jezdni
- proj. nawierzchnia ścieżki pieszo-rowerowej z bezfazowej betonowej kostki brukowej koloru czerwonego, gr. 8 cm
- proj. nawierzchnia z kostki kamiennej
- proj. nawierzchnia ścieżki rowerowej z bezfazowej betonowej kostki brukowej koloru czerwonego, gr. 8 cm
- proj. nawierzchnia chodnika/peronu z betonowej kostki brukowej koloru szarego, gr. 8 cm
- proj. nawierzchnia zjazdu z bezfazowej betonowej kostki brukowej koloru grafitowego, gr. 8 cm
- proj. nawierzchnia zatoki z kamiennej kostki brukowej
- proj. nawierzchnia wyspy i opaski z betonowej kostki brukowej koloru szarego, gr. 8 cm
- proj. pobocze z mieszanki niezwiązanej z kruszywem, gr. 15 cm
- proj. zieleni niska
- istn. rów drogowy do odwodnienia (dla skarp 1:1 umocnienie płytą ażurową)
- projektowana sieć kanalizacji deszczowej
- projektowane przyłącza kanalizacji sanitarnej

MAPA DO CELÓW PROJEKTOWYCH
SKALA 1:500
(arkusz nr 3/3)

Województwo: łódzkie
Powiat: bełchatowski
Jedn. ewidencyjna: 100101_1 - miasto Bełchatów
100102_2 - gmina Bełchatów
Obręb: miasto Bełchatów obręb 0020_0022
gmina Bełchatów obręb 0040 - Zdzieszulice Górne
0041 - Zdzieszulice Górne
Sektora nr: 6.154.33.21.2.2, 6.154.33.21.4.1, 6.154.33.21.4.2, 6.154.33.21.2.4, 6.154.33.22.1.3, 6.154.33.22.1.1, 6.154.33.16.4.4, 6.154.33.17.3.3, 6.154.33.16.4.2


ID zgłoszenia: GK 6641.740.2020
zakres opracowania:
złoty gruntowny nielawnowany w EGIB
złoty arkusz - ławnowany arkusz
miasto Bełchatów - granica obrębów
Data opracowania mapy: 24.04.2020 r.

Mapa aktualna na dzień: 09.04.2020 r.

Uwagi:
- Nie wykazuje się istnienia w terenie urządzeń podziemnych nie zgłoszonych do inwentaryzacji i nie wykrytych w trakcie wykonania terenu.
- Nie badano obciążenia słuszności gruntownych

Poziom odniesienia "Kronstadt 60"
Układ współrzędnych "2000 / 6 / 18"
Mapa uśredniona w ZUP
Granice według danych ewidencyjnych

Konsorcjum projektowe:

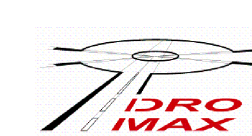

MTM Infrastruktura Sp. z o.o.
(Lider)
pl. 20 Października 14
62-050 Mosina

Przedsiębiorstwo
Projektowo-Usługowe
DROMAX sp. z o.o.
ul. K. Libelta 1A lok. 2
61-332 Poznań

INWESTOR:



Powiat Bełchatowski
ul. Pabianicka 17/19
97-400 Bełchatów
reprezentowany przez:
Powiatowy Zarząd Dróg
ul. Lipowa 67A
97-400 Bełchatów

STADIUM DOKUMENTACJI:

PROJEKT BUDOWLANY

NAZWA INWESTYCJI:

ROZBUDOWA DROGI POWIATOWEJ
NR 1931E (ul. Piotrkowska)
ODC. OD UL. ZDZIESZULICKIEJ DO
OBWODNICY WSCHODNIEJ

BRANŻA:

SANITARNA

TYTUŁ RYSUNKU:

PLAN SYTUACYJNY

PROJEKTOWAŁ:

mgr inż. Piotr Baraniak
upr. proj. nr WRP01022PWOS14
spec. instalacyjne (spec. wod-kan, C.O.)
do projektowania bez ograniczeń

PODPIS:

SPRAWDZIŁ:

mgr inż. Jakub Dłużewski
upr. proj. nr WRP0419PWOS19
spec. instalacyjne (spec. wod-kan, C.O.)
do projektowania bez ograniczeń

PODPIS:

NR RYSUNKU:

1

DATA REWIZJI:

19.05.2021

SKALA:

1:500

NR RYSUNKU:

01-3

NAZWA PLIKU:

061_PB_KD_ps.dwg (061_PB_KD_ps-01-3.pdf)