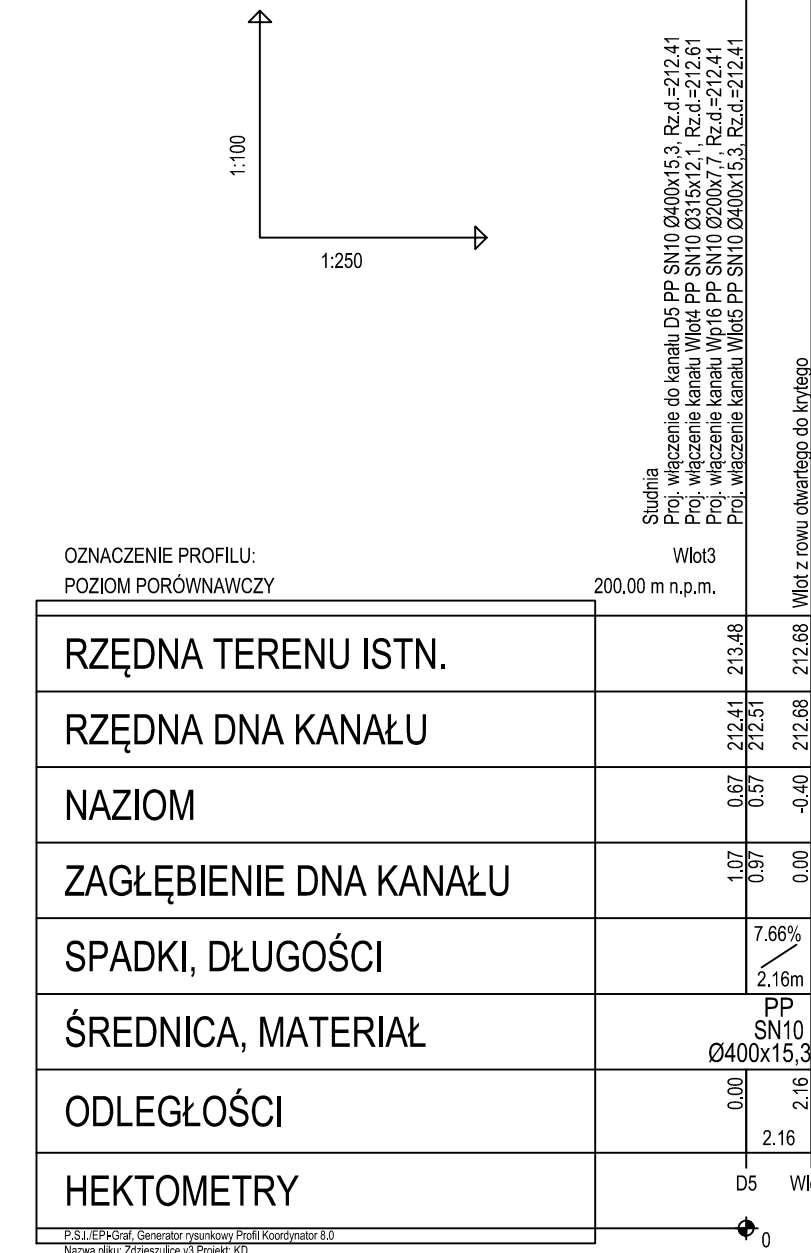


UWAGI  
Przy istniejącym uzbrojeniu roboty ziemne wykonywać ręcznie.  
Możliwe kolizje z siecią telekomunikacyjną lub elektroenergetyczną - należy je usunąć zgodnie z wymaganiami gestora sieci

JEDNOSTKA PROJEKTOWA:

**MTM**  
INFRASTRUKTURA

**MTM Infrastruktura**  
Brudno, Graczyk, Konowski sp.k.  
pl. 20 Października 14  
62-050 Mosina

INWESTOR:

**Zarząd Powiatu**  
**Bełchatowski**  
ul. Pabianicka 17/19  
97-400 Bełchatów

STADIUM DOKUMENTACJI:

**PROJEKT BUDOWLANY**

NAZWA INWESTYCJI:

**ROZBUDOWA DROGI POWIATOWEJ NR 1913E W M. ZDZIESZULICE GÓRNE NA ODC. OD SKRZYŻOWANIA Z DROGĄ WEWNĘTRZNĄ DO SKRZYŻOWANIA Z DROGĄ GMINNĄ W M. KIELCHINÓW**

BRANŻA:

**SANITARNA**

TYTUL RYSUNKU:

**PROFIL PODŁUŻNY PRZYKANALIKÓW I RÓWÓW KRYTYCH**

PROJEKTOWAŁ:  
mgr inż. Michał Ludwiczak  
spec. instalacyjne (gac, wod-kan, C.O.)  
do projektowania bez ograniczeń

PODPIS:

mgr inż. Piotr Baraniak  
spec. instalacyjne (gac, wod-kan, C.O.)  
do projektowania bez ograniczeń

SPRAWDZIŁ:

mgr inż. Piotr Baraniak  
spec. instalacyjne (gac, wod-kan, C.O.)  
do projektowania bez ograniczeń

PODPIS:

mgr inż. Piotr Baraniak  
spec. instalacyjne (gac, wod-kan, C.O.)  
do projektowania bez ograniczeń

NR REWIZJI:

1

DATA REWIZJI:

03.06.2024

SKALA:

1:100/250

NR RYSUNKU:

02-2

NAZWA PLIKU:

271\_PB\_KD\_pd.dwg (271\_PB\_KD\_pd-02-2.pdf)