


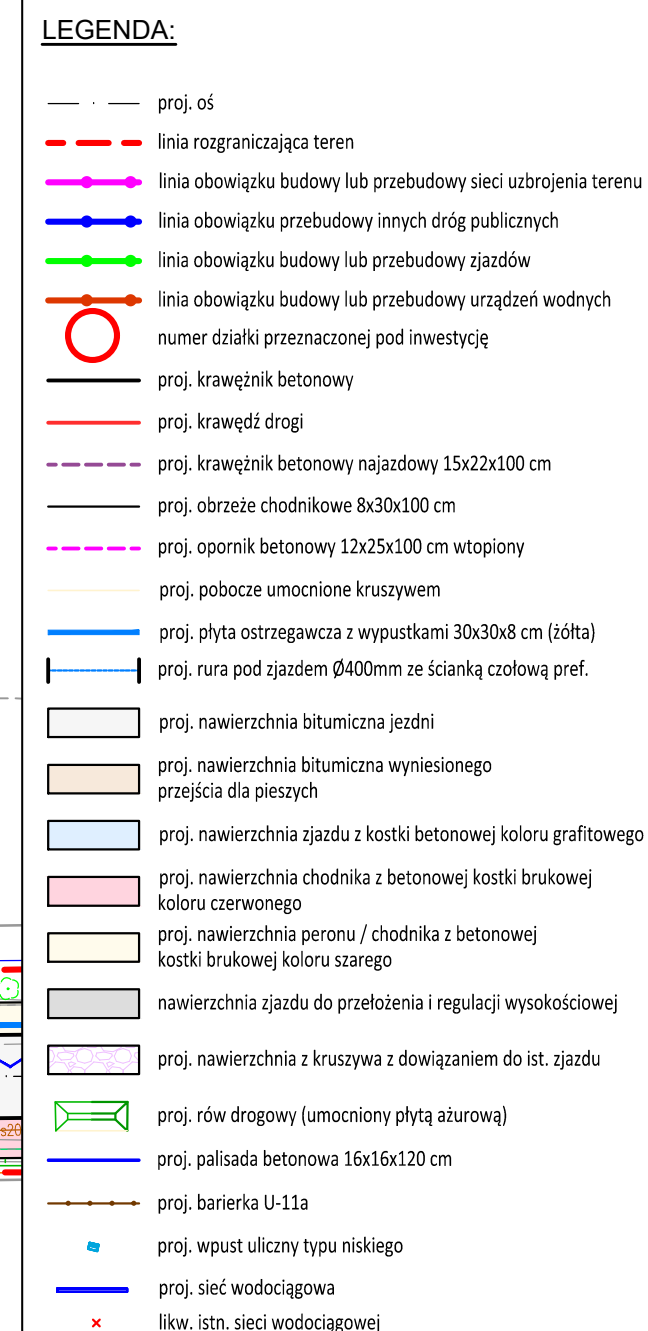

JEDNOSTKA PROJEKTOWA:  MTM Infrastruktura Brudło, Graczyk, Konowski sp.k. pl. 20 Października 14 62-050 Mosina			
INWESTOR:  Zarząd Powiatu Bełchatowskiego ul. Pabianicka 17/19 97-400 Bełchatów			
STADIUM DOKUMENTACJI: PROJEKT WYKONAWCZY (TECHNICZNY)			
NAZWA INWESTYCJI: ROZBUDOWA DROGI POWIATOWEJ NR 1913E W M. ZDZIESZULICE GÓRNE NA ODC. OD SKRZYŻOWANIA Z DROGĄ WEWNĘTRZNĄ DO SKRZYŻOWANIA Z DROGĄ GMINNĄ W M. KIELCHINÓW			
BRANŻA: WODOCIĄGOWA			
TYTUŁ RYSUNKU: PLAN SYTUACYJNY			
PROJEKTOWAŁ: mgr inż. Michał Ludwiczak upr. proj. nr WKP/0386/PWOS/22 spec. instalacyjna (gaz, wod-kan, C.O.) do projektowania bez ograniczeń		PODPIS: 	
SPRAWDZIŁ: mgr inż. Piotr Baraniak upr. proj. nr WKP/0127/PWOS/14 spec. instalacyjna (gaz, wod-kan, C.O.) do kierowania i projektowania bez ograniczeń		PODPIS: 	
NR REWIZJI: 1	DATA REWIZJI: 19.01.2024	SKALA: 1:500	NR RYSUNKU: 01
NAZWA PLIKU: 271_PW_WD_ps.dwg (271_PW_WD_ps-01.pdf)			