




1 PRZEKRÓJ droga powiatowa nr 1908E - przekrój podstawowy poza obszarem zabudowanym (na odc. prostym lub łuk o pochyleniu jak na odc. prostym)

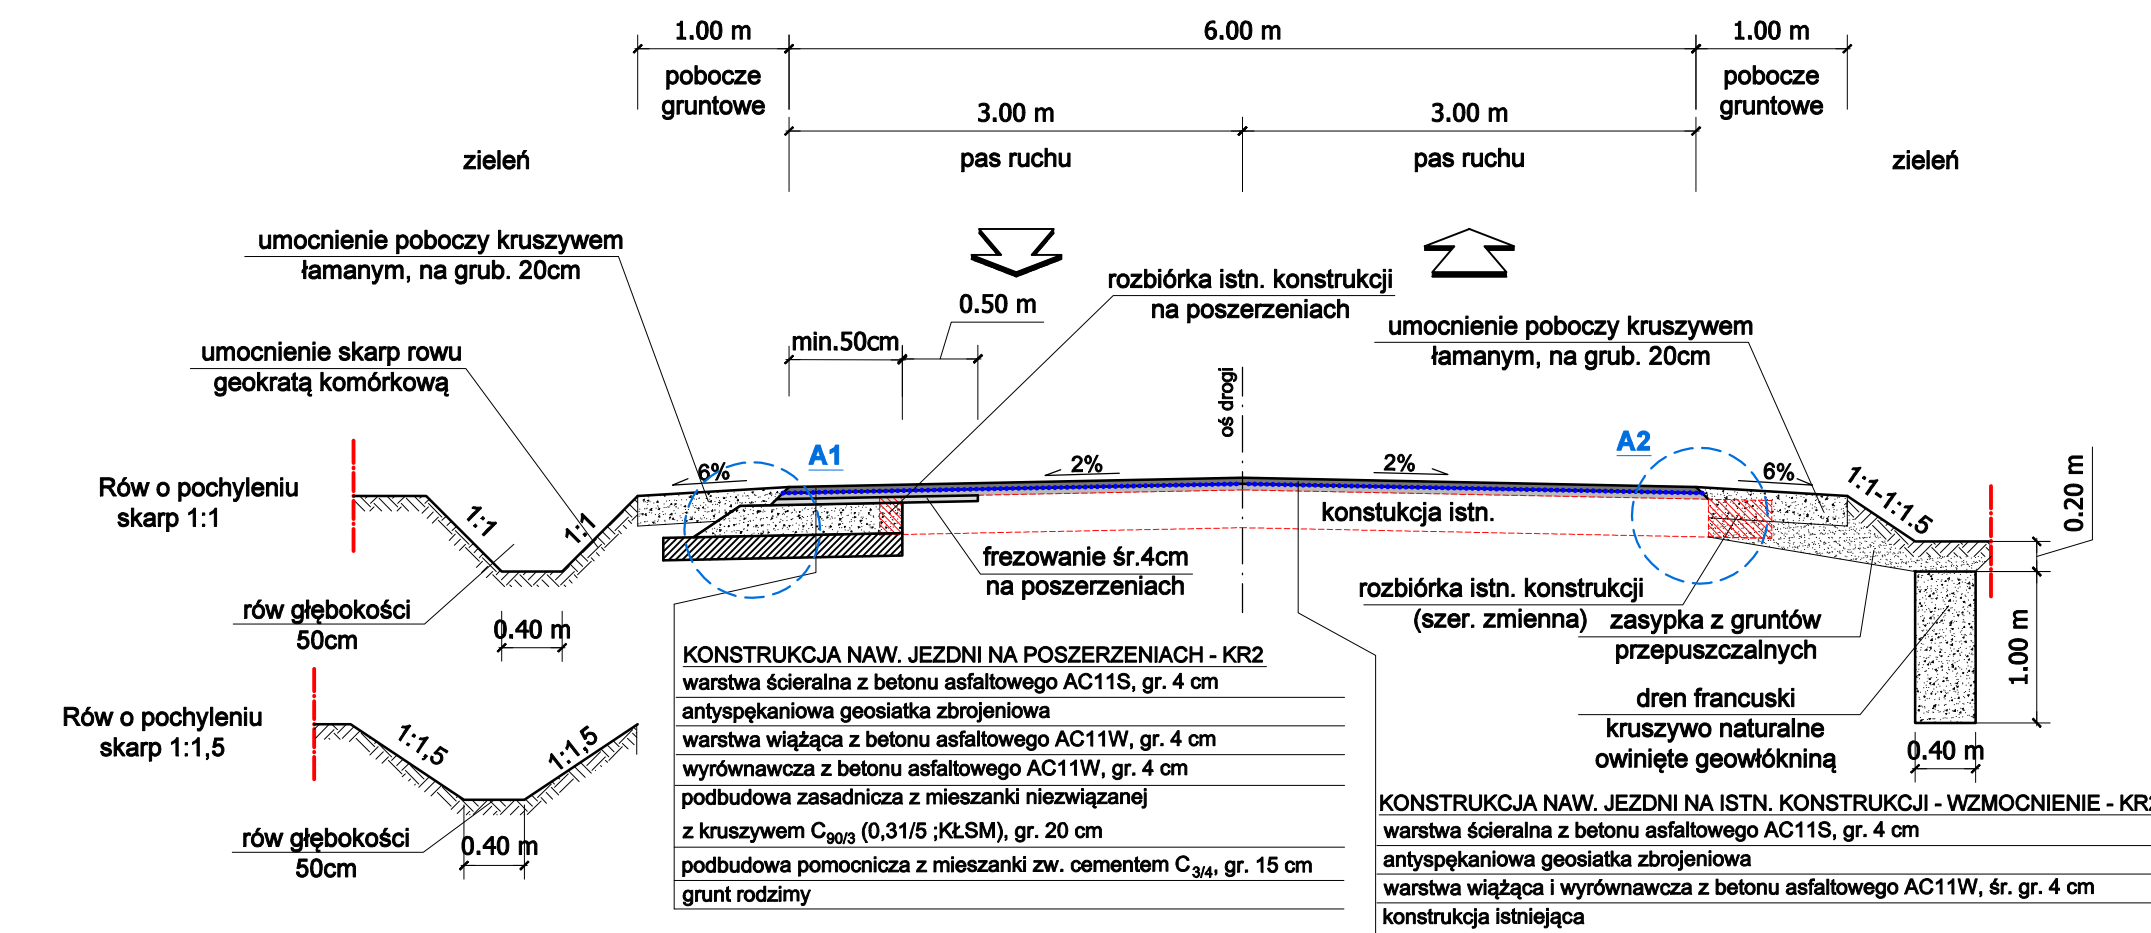

2 PRZEKRÓJ droga powiatowa nr 1908E - przekrój podstawowy poza obszarem zabudowanym (na łuku)

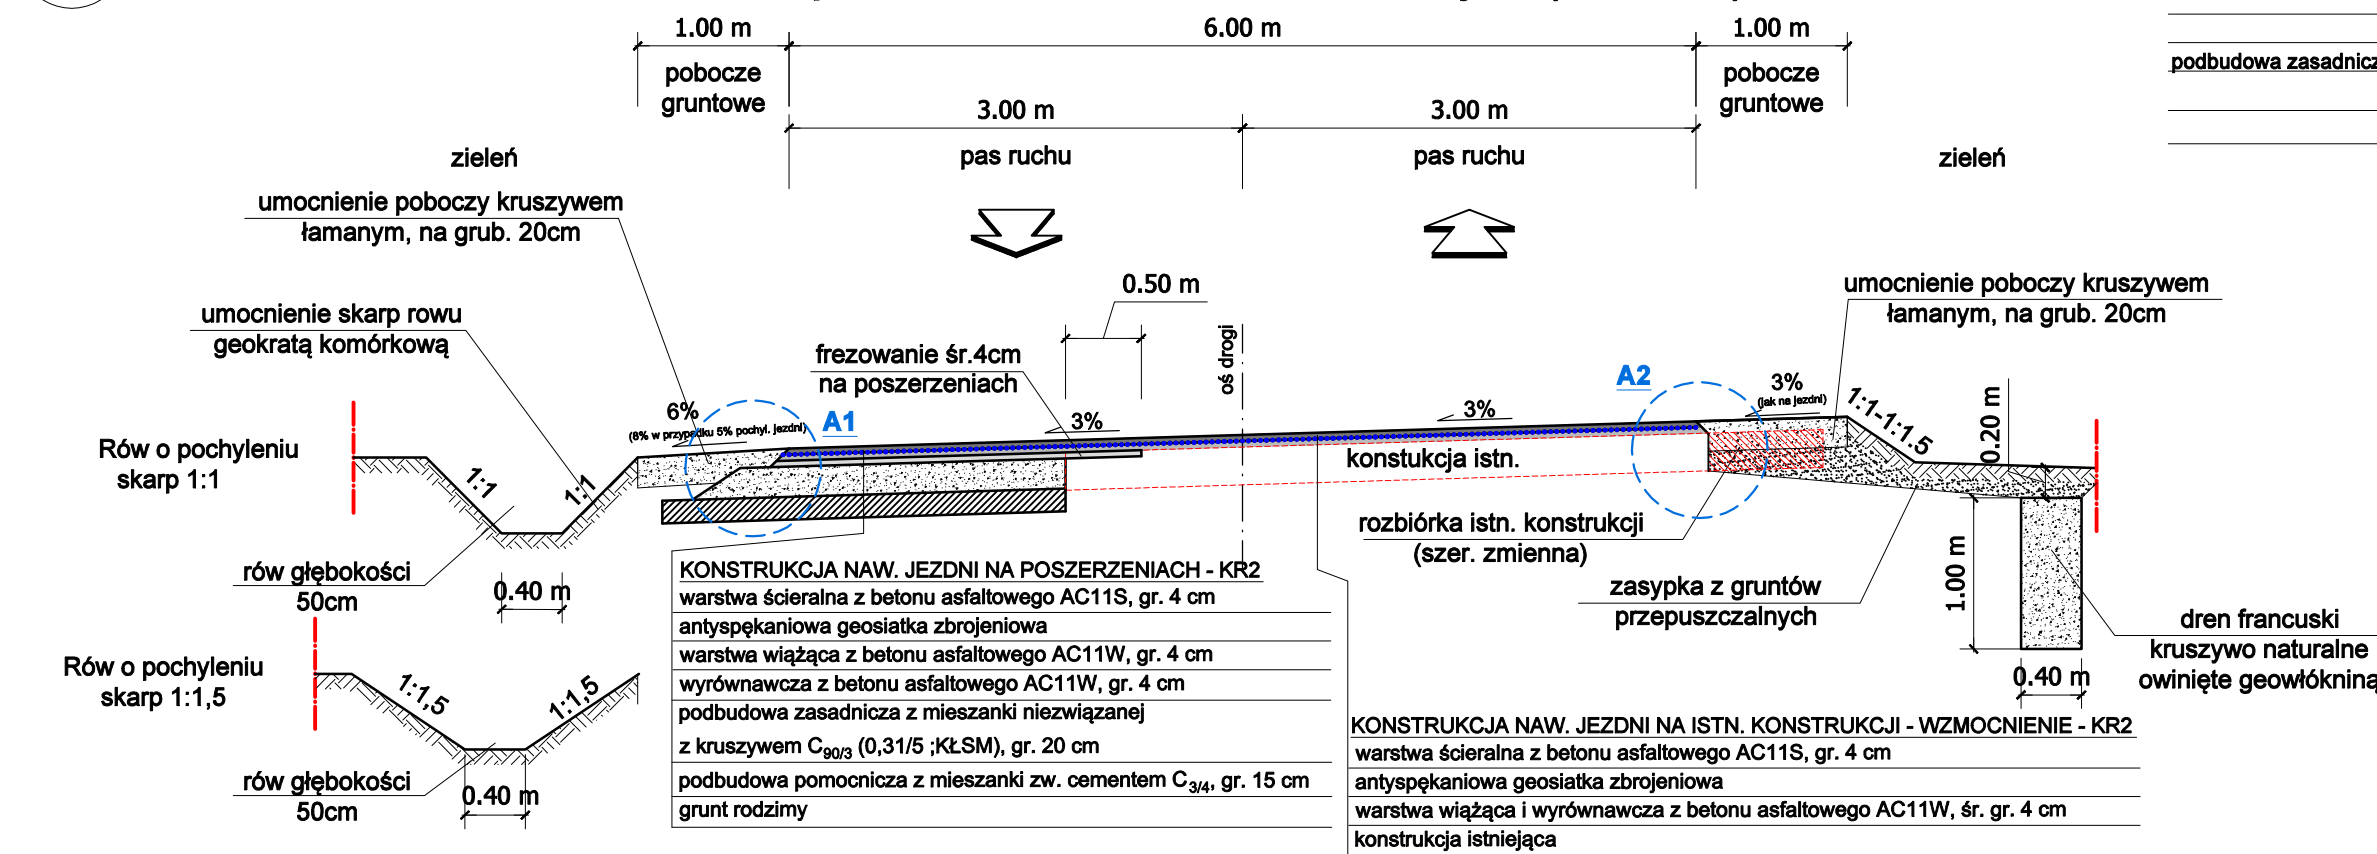

3 PRZEKRÓJ droga powiatowa nr 1908E - przekrój podstawowy poza obszarem zabudowanym (na odc. prostym, zjazd)

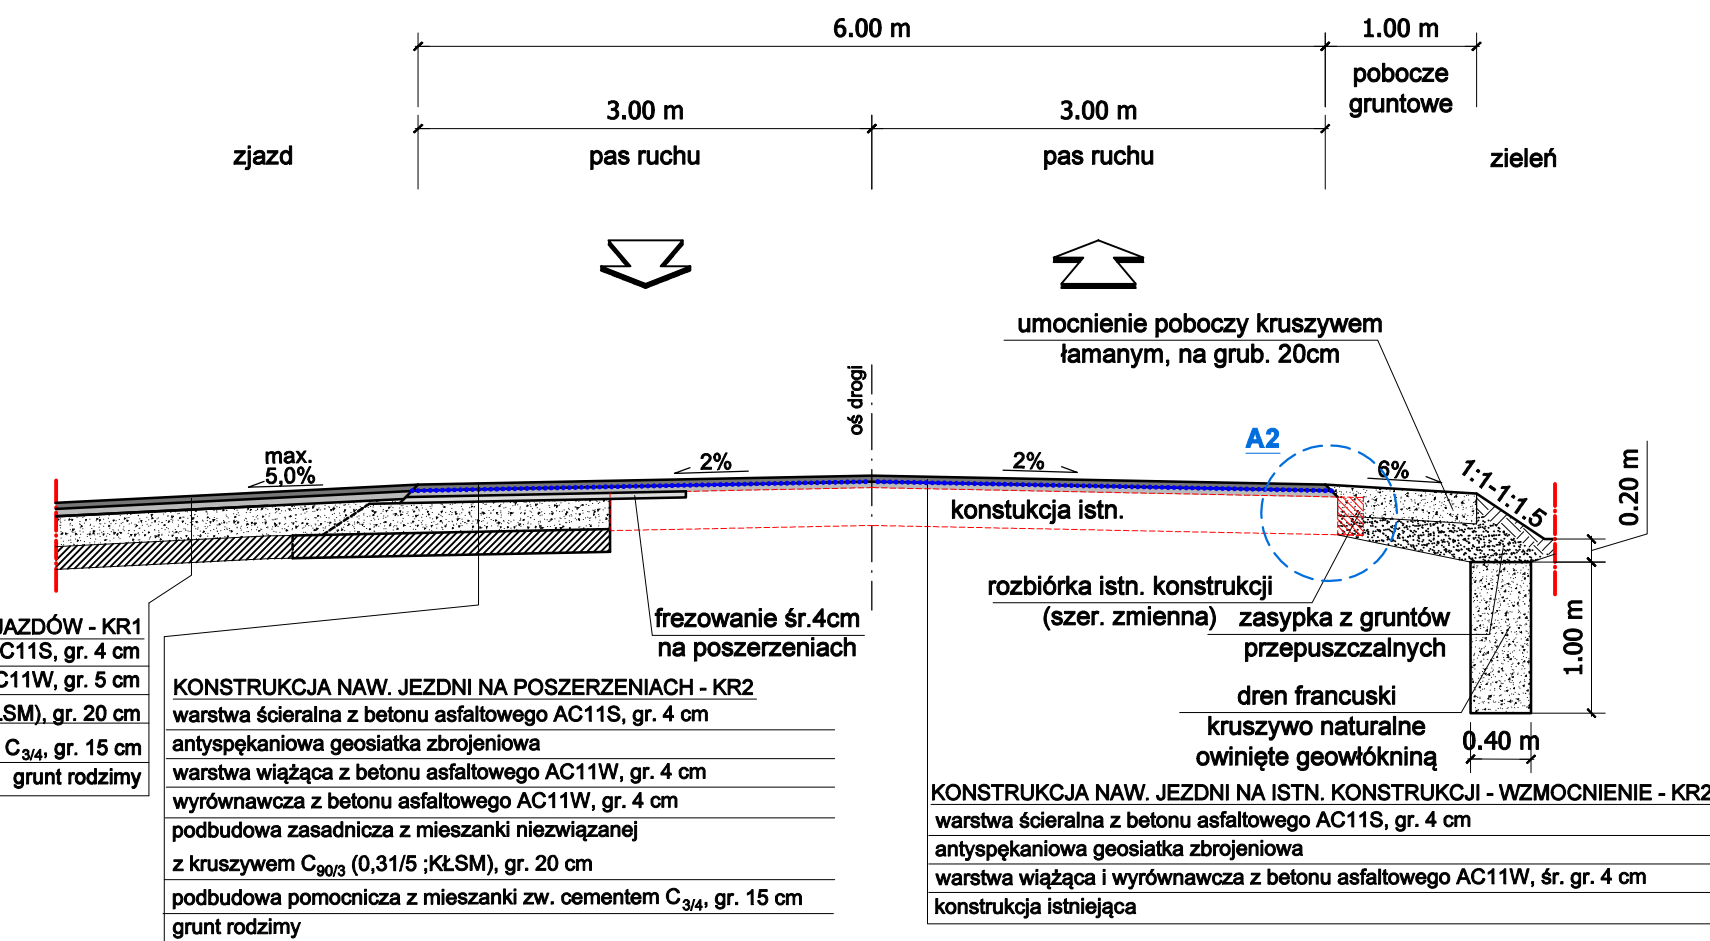

KONSTRUKCJA NAW. ZJAZDÓW - KR1
warstwa ścieralna z betonu asfaltowego AC11S, gr. 4 cm
warstwa wiążąca z betonu asfaltowego AC11W, gr. 5 cm
podbudowa zasadnicza z mieszanki niezwiązanej z kruszywem C903 (0,31/5 ;KtSM), gr. 20 cm
podbudowa pomocnicza z mieszanki zw. cementem C3/4, gr. 15 cm
grunt rodzimy

KONSTRUKCJA NAW. JEZDNI NA POSZERZENIACH - KR2
warstwa ścieralna z betonu asfaltowego AC11S, gr. 4 cm
antyspękaniowa geosiatka zbrojeniowa
warstwa wiążąca z betonu asfaltowego AC11W, gr. 4 cm
wyrównawcza z betonu asfaltowego AC11W, gr. 4 cm
podbudowa zasadnicza z mieszanki niezwiązanej z kruszywem C903 (0,31/5 ;KtSM), gr. 20 cm
podbudowa pomocnicza z mieszanki zw. cementem C3/4, gr. 15 cm
grunt rodzimy

KONSTRUKCJA NAW. JEZDNI NA ISTN. KONSTRUKCJI - WZMOCNIENIE - KR2
warstwa ścieralna z betonu asfaltowego AC11S, gr. 4 cm
antyspękaniowa geosiatka zbrojeniowa
warstwa wiążąca i wyrównawcza z betonu asfaltowego AC11W, śr. gr. 4 cm
konstrukcja istniejąca

JEDNOSTKA PROJEKTOWA:

Konsorcjum projektowe:



MTM Infrastruktura Sp. z o.o.
(Lider)
pl. 20 Października 14
62-050 Mosina



Przedsiębiorstwo
Projektowo-Usługowe
DROMAX sp. z o.o.
ul. K. Libelta 1A lok. 2
61-332 Poznań

INWESTOR:



Powiat Bełchatowski
ul. Pabianicka 17/19
97-400 Bełchatów
reprezentowany przez:
Powiatowy Zarząd Dróg
ul. Lipowa 67A
97-400 Bełchatów

STADIUM DOKUMENTACJI:

PROJEKT WYKONAWCZY

NAZWA INWESTYCJI:

ROZBUDOWA DROGI POWIATOWEJ
NR 1908E NA ODC.
OD DROGI WOJEWÓDZKIEJ 483
DO MSc. MAGDALENÓW

BRANŻA:

DROGOWA

TYTUŁ RYSUNKU:

PRZEKROJE NORMALNE

PROJEKTOWAŁ:

mgr inż. Marcin Konowski
WKP/0113/PO02/18
upr. bud. do projektowania bez ograniczeń
w specjalności inżynierskiej drogowej

PODPIS:

PROJEKTOWAŁ:

mgr inż. Tomasz Janiak
WKP/0096/PO02/07
upr. bud. do projektowania bez ograniczeń
w specjalności inżynierskiej drogowej

PODPIS:

SPRAWDZIŁ:

mgr inż. Tomasz Brudło
WKP/0120/PW02/18
upr. bud. do projektowania i kierowania rob. bud. bez
ograniczeń w specjalności inżynierskiej drogowej

PODPIS:

NR REWIZJI:

1

DATA REWIZJI:

15.06.2021

SKALA:

1:50

NR RYSUNKU:

03

NAZWA PLIKU:

060_PW_DR_pn.dwg (060_PW_DR_pn-03.pdf)