


*POBOCZE
GRUNTOWE*

JEZDNIA

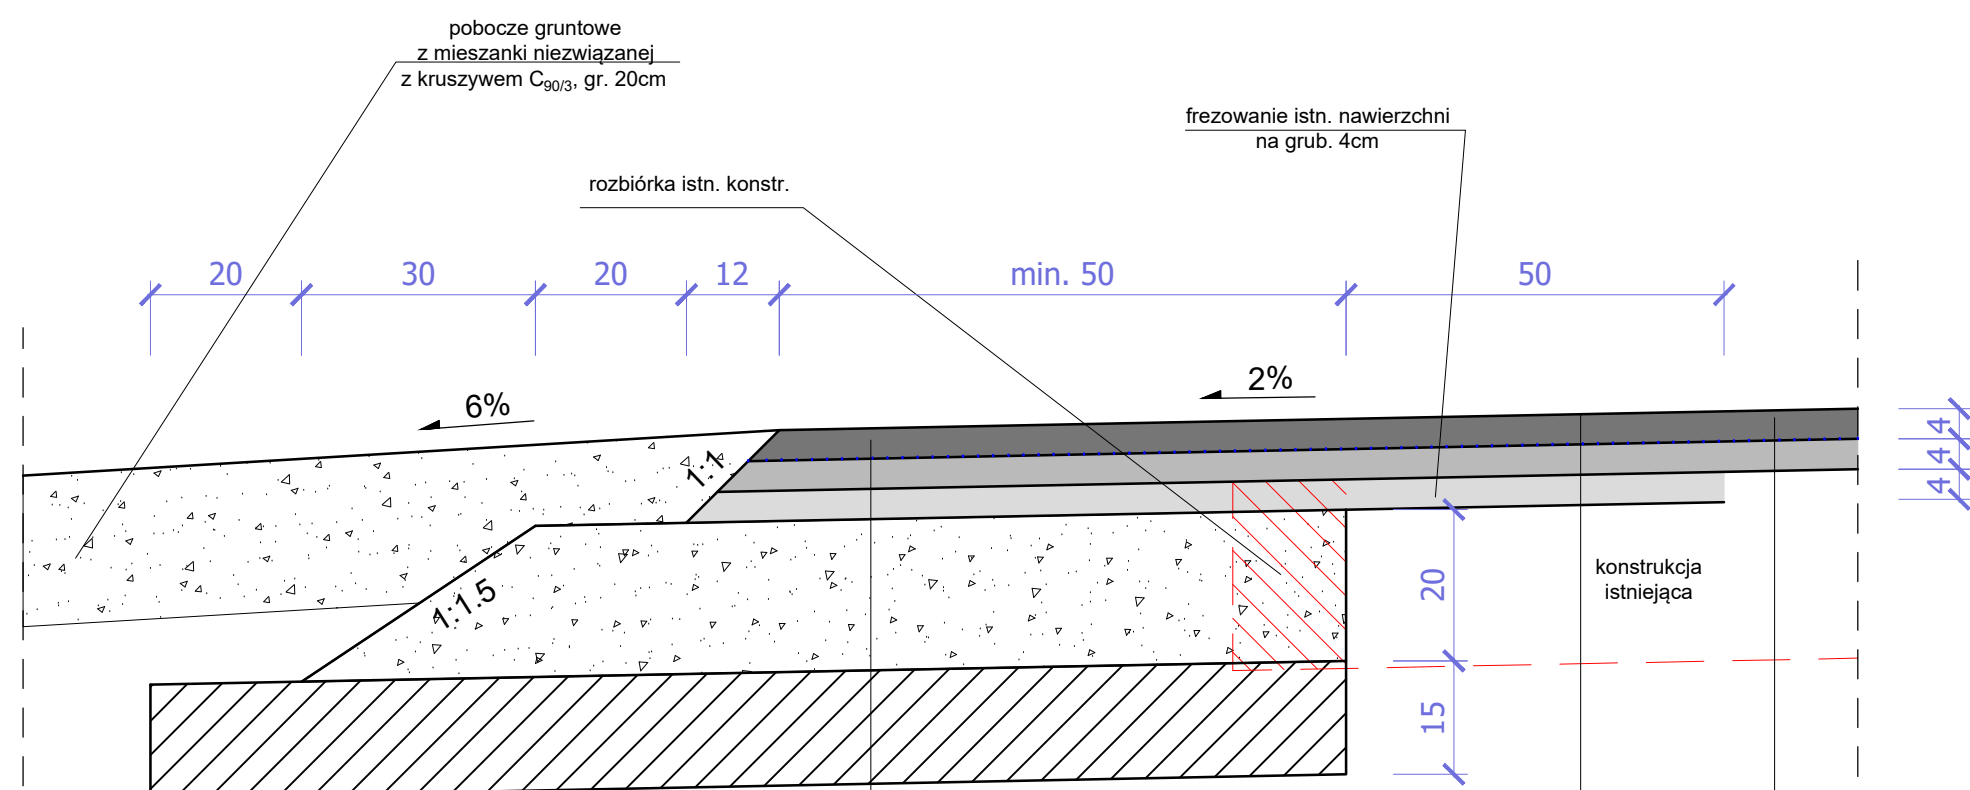

KONSTRUKCJA NAW. JEZDNI NA POSZERZENIACH - KR2
warstwa szczeralna z betonu asfaltowego AC11S, gr. 4 cm
antyspękaniaowa geosiatka zbrojeniowa
warstwa wiążąca z betonu asfaltowego AC11W, gr. 4 cm
warstwa wyrównawcza z betonu asfaltowego AC11W, gr. 4 cm
podbudowa zasadnicza z mieszanki niezwiązanej
z kruszywem C_{90/3} (0,31/5; KLSM), gr. 20 cm
podbudowa pomocnicza z mieszanki zw. cementem C_{3/4}, gr. 1
grunt rodzimy


KONSTRUKCJA NAW. JEZDNI NA ISTN. KONSTRUKCJI W REJONIE POSZERZENIA- WZMOCNIENIE - KR2	
warstwa ściernala z betonu asfaltowego AC11S, gr. 4 cm	
antyspękaninowa geosiatka zbrojeniowa	
warstwa wiążąca z betonu asfaltowego AC11W, śr. gr. 4 cm	
warstwa wyrównawcza z betonu asfaltowego AC11W, gr. 4 cm	konstrukcja istniejąca

KONSTRUKCJA NAW. JEZDNI NA ISTN. KONSTRUKCJ - WZMOCNIENIE - KR2

warstwa ścieralna z betonu asfaltowego AC11S, gr. 4 cm	
antyspekianowa geosiatka zbrojeniowa	
warstwa wiążąca (z wyrównawczą) z betonu asfaltowego AC11W, śr. gr. 4 cm	konstrukcja istniejąca

*POBOCZE
GRUNTOWE*

JEZDNIĄ

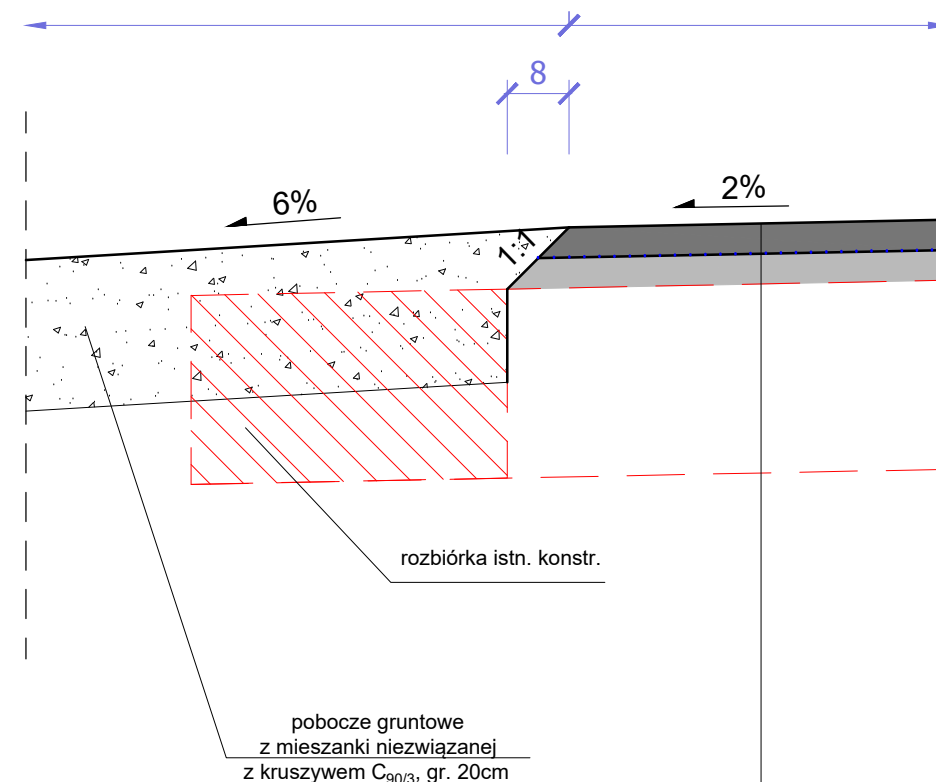


KONSTRUKCJA NAW. JEZDNI NA ISTN. KONSTRUKCJ - WZMOCNIENIE - KR2

warstwa ścierna z betonu asfaltowego AC11S, gr. 4 cm
antyspękania geosiatka zbrojeniowa
warstwa wiążąca (z wyrównawczą) z betonu asfaltowego AC11W, śr. gr. 4 cm
konstrukcja istniejąca

JEZDNI


ZJAZD

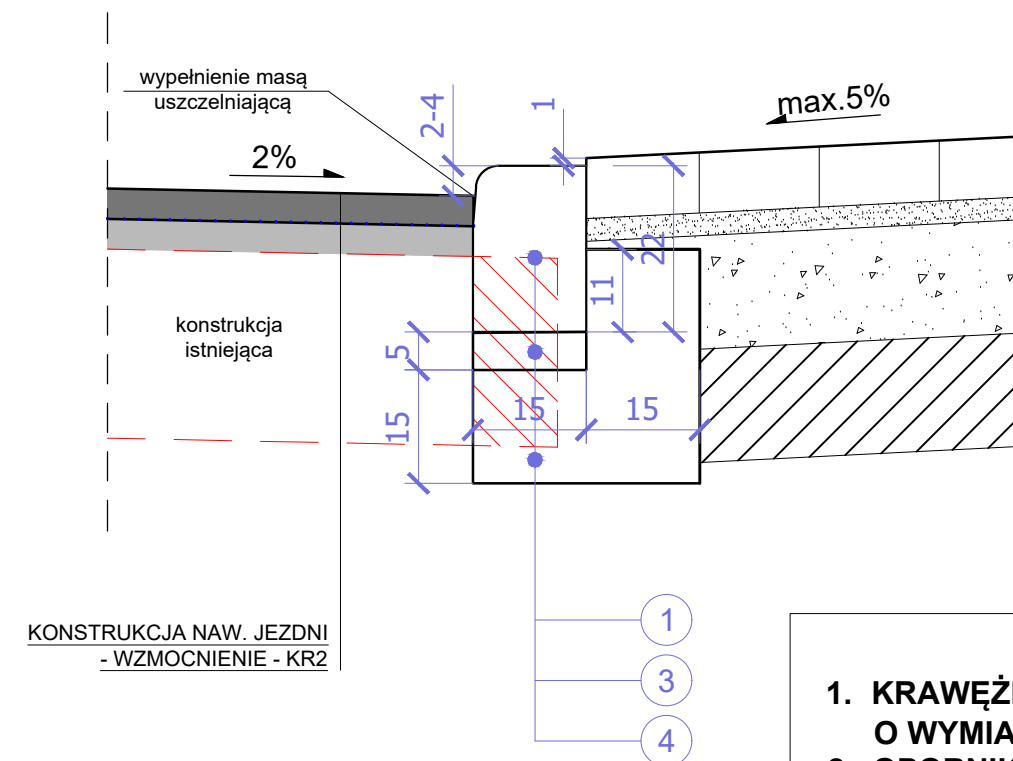

1. KRAWĘŻNIK NAJAZDOWY BETONOWY
O WYMIARACH 15x22x100 cm
2. OPORNIK BETONOWY O WYMIARACH 12x25x100 cm
3. PODSYPKA CEMENTOWO - PIASKOWA 1:4, gr. 4 i 5 cm
4. ŁAWA BETONOWA Z BETONU C12/15 (B-15)

ZJAZD

ZIELEŃ

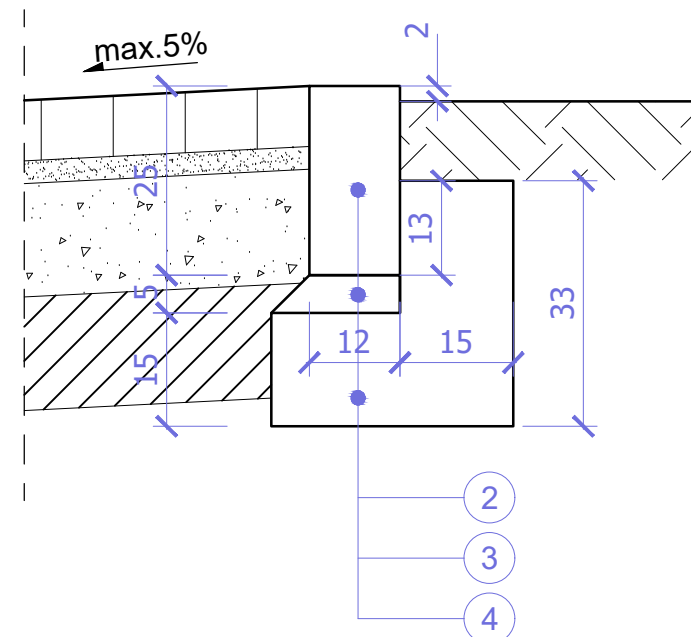

JEDNOSTKA PROJEKTOWA:

Konsorcjum projektowe:



MTM
INFRASTRUKTURA



DROMAX

**MTM Infrastruktura Sp. z o.o.
(Lider)**
pl. 20 Października 14
62-050 Mosina

**Przedsiębiorstwo
Projektowo-Usługowe
DROMAX sp. z o.o.**
ul. K. Libelta 1A lok. 2
61-332 Poznań

INWESTOR:



Powiat Belchatowski
ul. Pabianicka 17/19
97-400 Bełchatów
reprezentowany przez:
Powiatowy Zarząd Dróg
ul. Lipowa 67A
97-400 Bełchatów

STADIUM DOKUMENTACJI:

PROJEKT WYKONAWCZY

NAZWA INWESTYCJI:
ROZBUDOWA DROGI POWIATOWEJ
NR 1908E NA ODC.
OD DROGI WOJEWÓDZKIEJ 483
DO MSC. MAGDALENÓW

BRANŻA: *DROGOWA*

TYTUŁ RYSUNKU:

SZCZEGÓŁY KONSTRUKCYJNE

PROJEKTOWAŁ: <i>mgr inż. Marcin Konowski</i> WKP/0113/P000/18 upr. bud. do projektowania bez ograniczeń w specjalności inżynierkiej drogowej		PODPIS:	
PROJEKTOWAŁ: <i>mgr inż. Tomasz Janiak</i> WKP/0090/P000/07 upr. bud. do projektowania bez ograniczeń w specjalności drogowej		PODPIS:	
SPRAWDZIŁ: <i>mgr inż. Tomasz Brudło</i> WKP/0120/PW00/18 upr. bud. do projektowania i kierowania rob. bud. bez ograniczeń w specjalności inżynierkiej drogowej		PODPIS:	
NR REWIZJI: 1	DATA REWIZJI: 15.06.2021	SKALA: 1:10	NR RYSUNKU: 04
NAZWA PLIKU: 060_PW_dr_sk.dwg (060_PW_dr_sk-04.pdf)			