

SKALA 1 : 500
Arkusz nr 3/3

woj. łódzkie
pow. betchатовski
jedn. ewid. ID: 100102_2
jedn. ewid. nazwa: gmina Betchatów
obręb ewid. ID, nazwa: 100102_2.0002 Augustynów
działka nr: 224

Oznaczenie kancelaryjne zgłoszenia pracy geodezyjnej: GK.6641.1045.2018

Treść mapy aktualna na dzień: 07.06.2018r.
 Granice i oznaczenia działek ewidencyjnych wniesiono na podstawie danych ewidencji gruntów i budynków
 Kontury użytku gruntowego oznaczone symbolem Lz nie są ujętami w ewidencji gruntów i budynków
 Mapa do celów projektowych została wykonana bez badania obciążen ujawnionych w KW
 gdzie charakter projektowanej inwestycji nie wpływa na sposób zagospodarowania gruntów
 Objętych niniejszą mapą

Geo-Metron Usługi Geodezyjne

Oznaczenie zakresu opracowania – **-----**
 Mapę wykonano w układzie współrzędnych:
 – prostokątnych płaskich: "2000/6"
 – wysokości: "Kronsztadt 60"

Sekcije nr uktad "2000":
6.153.33.08.1.4, 6.153.33.08.3.2, 6.153.33.08.4.1,
6.153.33.08.4.3, 6.153.33.08.4.4, 6.153.33.13.2.2



Poświadczam się, że niniejszy dokument został opracowany w wyniku prac inżynierskich i kartograficznych, których rezultaty zawiera oparł techniczny wpisany do ewidencji materiałów geodezyjnego zmapy geodezyjnego i kartograficznego

Starosta Belchatowski
Powiatowy Ośrodek Dokumentacji
Geodezyjnej i Kartograficznej
P1001. 2018. 225
Identyfikator ewidencyjny materiału zasobu
2.3. 08. 2018

data wpisu opłaty technicznego
litry, metrówko | docenis
osobny "prywatniściel organ

Z up. STROSTY

Magorzata Knebska
PODINSPEKTOR
działu Głównego Kierownictwa i Zarządzania

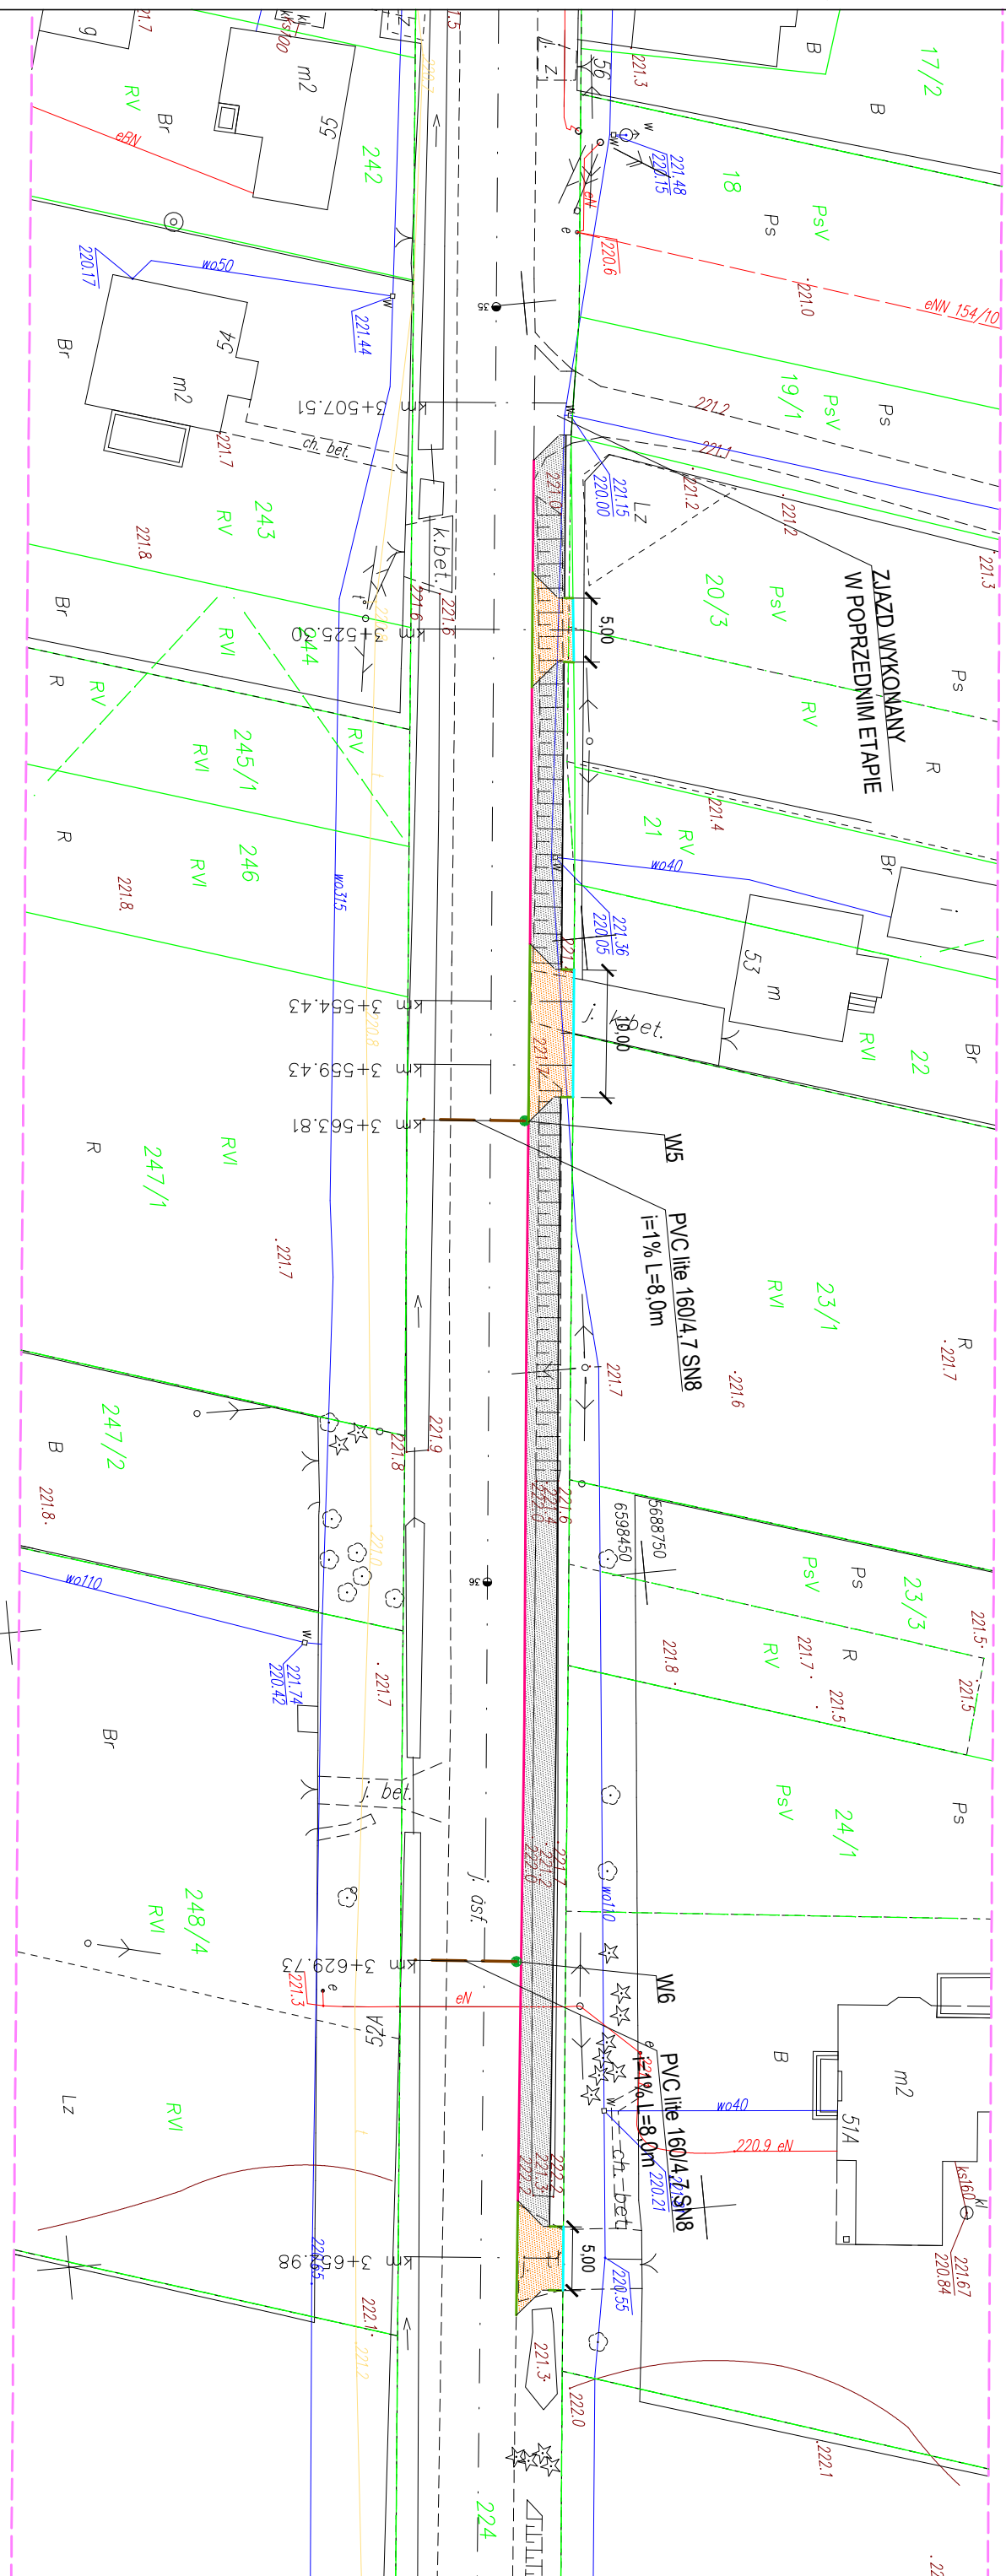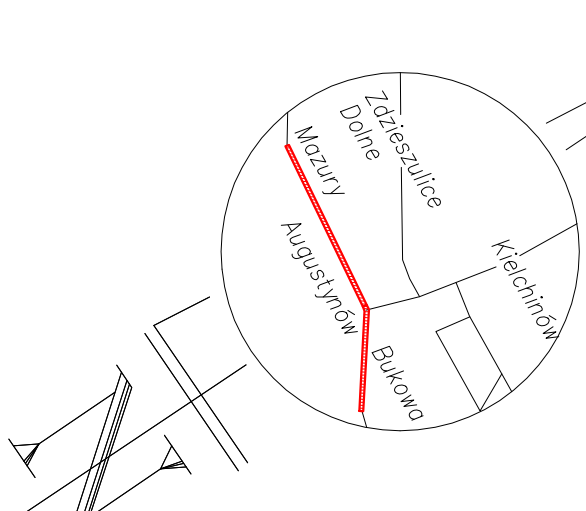

Oznaczenia:	
	proj. dag. piaszcz-owenowy z kosiaki bel. gr. 8cm - kolor 1
	proj. zarzdy z kosiaki bel. gr. 8cm - kolor 2
	proj. upusty z przykalkami
	proj. krawężnik betonowy 15x30cm w świetle 12cm
	proj. krawężnik betonowy 15x22cm w świetle 4cm
	proj. krawężnik betonowy 15x30cm ułożony na płasko
	proj. obrzeża betonowe 8x30cm
	proj. asf.

34, Wapiennik, 42-120 Miedźno
573789, tel. 509 521 710
tlo.pl, www.interart.got.pl

podmiotu drogowego

Inwestor: Powiat Białoboki	Strona: 1:500

PROJEKT BUDOWLANY
Przebudowa DP 1914 E na odc. km 3+172 - 5+926 w
zakresie budowy ciągu pieszorozwodnic w
miejscowości Augustynów, gm. Białoboki.
Dz. nr ewid.: 376 obr. Mazury, 224 obr. Augustynów.

ul. Wiktorowski nr: 94 inter: nitarnych oraz	Nazwa rysunku: Projekt zagospodarowania terenu - część 1b (Km 3+507.51-3+632.98)	ul. Lipowa 67/A, 97-400 Bełchatów	Powiatowego Zarządu Dróg w Bełchatowie
	09.2021	Rysunek nr: 1.1B	Podpis: [podpis] Przebieg: [podpis]

Opracowanie mgr inż. Marcin Rogal	Pojęcie
inż. Janusz Muś ul. nr 50201	Pojęcie
Spawalnictwo i.r. drogowej ul. nr 50201	Pojęcie