SKALA 1:500

woj.łódzkie
pow.bełchatowski
gm.Kluki 100105
obr.Nowy Janów 100105_2
dz.nr 333/3,333/6,703/1,710/3,717/1,724/1,731/1,738/1,745/1, 752/1,759/1,766/1,773/3,780/1,787/3,794/1,801/1,808/1,815/3, 815/5,822/1,829/1,836/1,843/1,849/1,857/1,864/1,871/1,878/1, 881/1,886/1,893/1,899/1,9058/1,911/1915/1,919/1
gm.Bełchatów
obr.Wola Grzymalina 100102_2.0042
dz.nr 25/22,25/23

GK.6641.529/2023

ARK.2


poz.odn.,,Kronsztadt 60"
układ współrzędnych ,,2000/18"
uzgodniono w Z.U.D.
aktualna na dzień 28.02.2023
Granice w/g ewidewncji gruntów.
Lz oznaczony na maple kolorem czarnym nie jest ujawniony w ewidencji gruntów.

Usługi Geodezyjne
Zbigniew Ogłoza w spadku
97-400 Bełchatów, ul. Pabianicka 12
NIP 7691061981, Regon 590388831
Zarządca Sukcesyjny
Zenona Ogłoza
NIP 7691062006

GEODETA UPRAWNIONY
Stanisław Ogłoza
Uprawnienia nr 46385

STAROSTWO POWIATOWE
w Bełchatowie
Wydział Architektury i Budownictwa

20

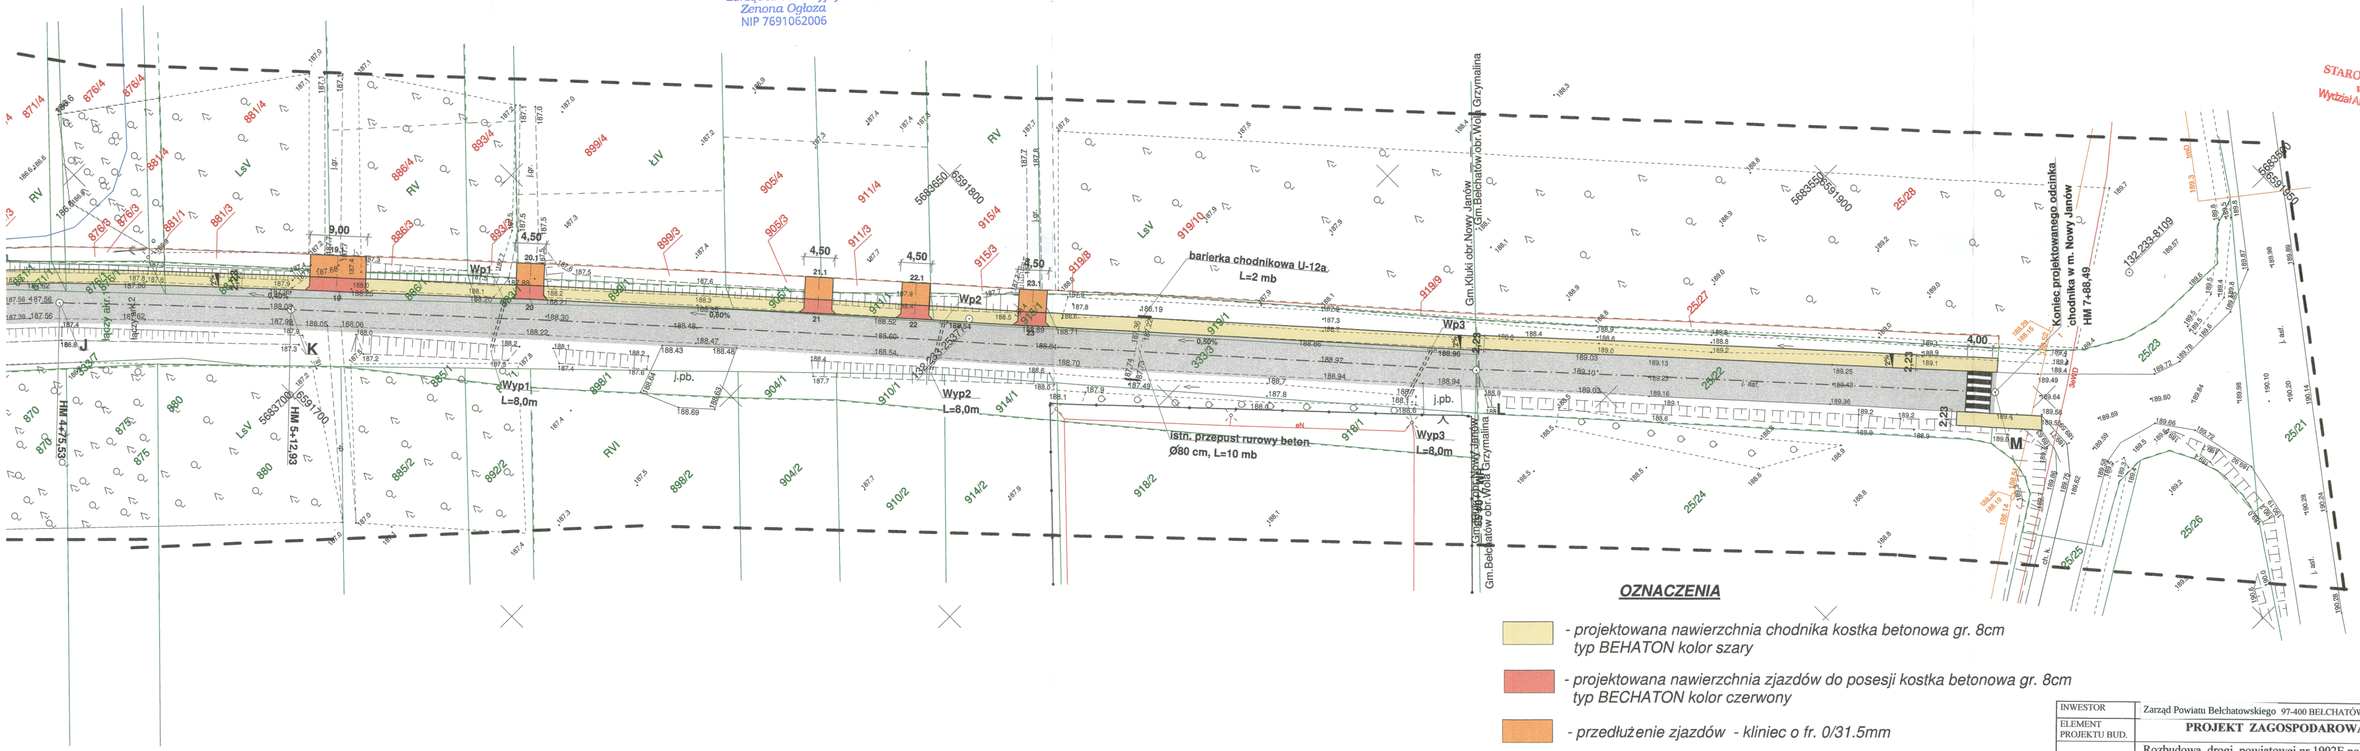

OZNACZENIA

- projektowana nawierzchnia chodnika kostka betonowa gr. 8cm typ BEHATON kolor szary
- projektowana nawierzchnia zjazdów do posesji kostka betonowa gr. 8cm typ BECHATON kolor czerwony
- przedłużenie zjazdów - kliniec o fr. 0/31.5mm
- istniejąca nawierzchnia drogi - asfaltobeton
- peron, nawirzchnia z kostki beton szara
- wpusty uliczne z przykanalikami

INWESTOR	Zarząd Powiatu Bełchatowskiego 97-400 BEŁCHATÓW, UL. PABIANICKA 17/19	
ELEMENT PROJEKTU BUD.	**PROJEKT ZAGOSPODAROWANIA TERENU**	
OBIEKT	Rozbudowa drogi powiatowej nr 1902E polegająca na budowie chodnika w msc. Nowy Janów	NR. RYSUNKU 1B
ADRES	GM. KLUKI DZIAŁKI DROGOWE WG ZESTAWIENIA	SKALA
TYTUŁ RYSUNKU	**PLAN SYTUACYJNY ODC. A - M DO PROJEKTU ZAGOSPODAROWANIA TERENU**	**1 : 500**
BR. DROGOWA PROJEKTANT NR UPRAWNIEŃ	*inż. Bogdan Przybycień- uprawn..NrUAN.IV.10220/145/81 bez ograniczeń w spec.konstr-inż. Drogi i ulice*	PODPIS
DATA OPRACOW	05 ÷ 08. 2022r	

inż. BOGDAN PRZYBYCIEŃ
upr. projektant i kier. bud. w spec. konstr.-inż. dróg § 5 ust. 1, § 7 i § 13 ust. 1 pkt 3 b
97-400 Bełchatów
os Dolnośląskie 341 m.135, tel. 32-13-1