


PLAN ORIENTACYJNY

"Przebudowa drogi powiatowej nr 1902 E od skrzyżowania z DW nr 484 do msc. Słok"

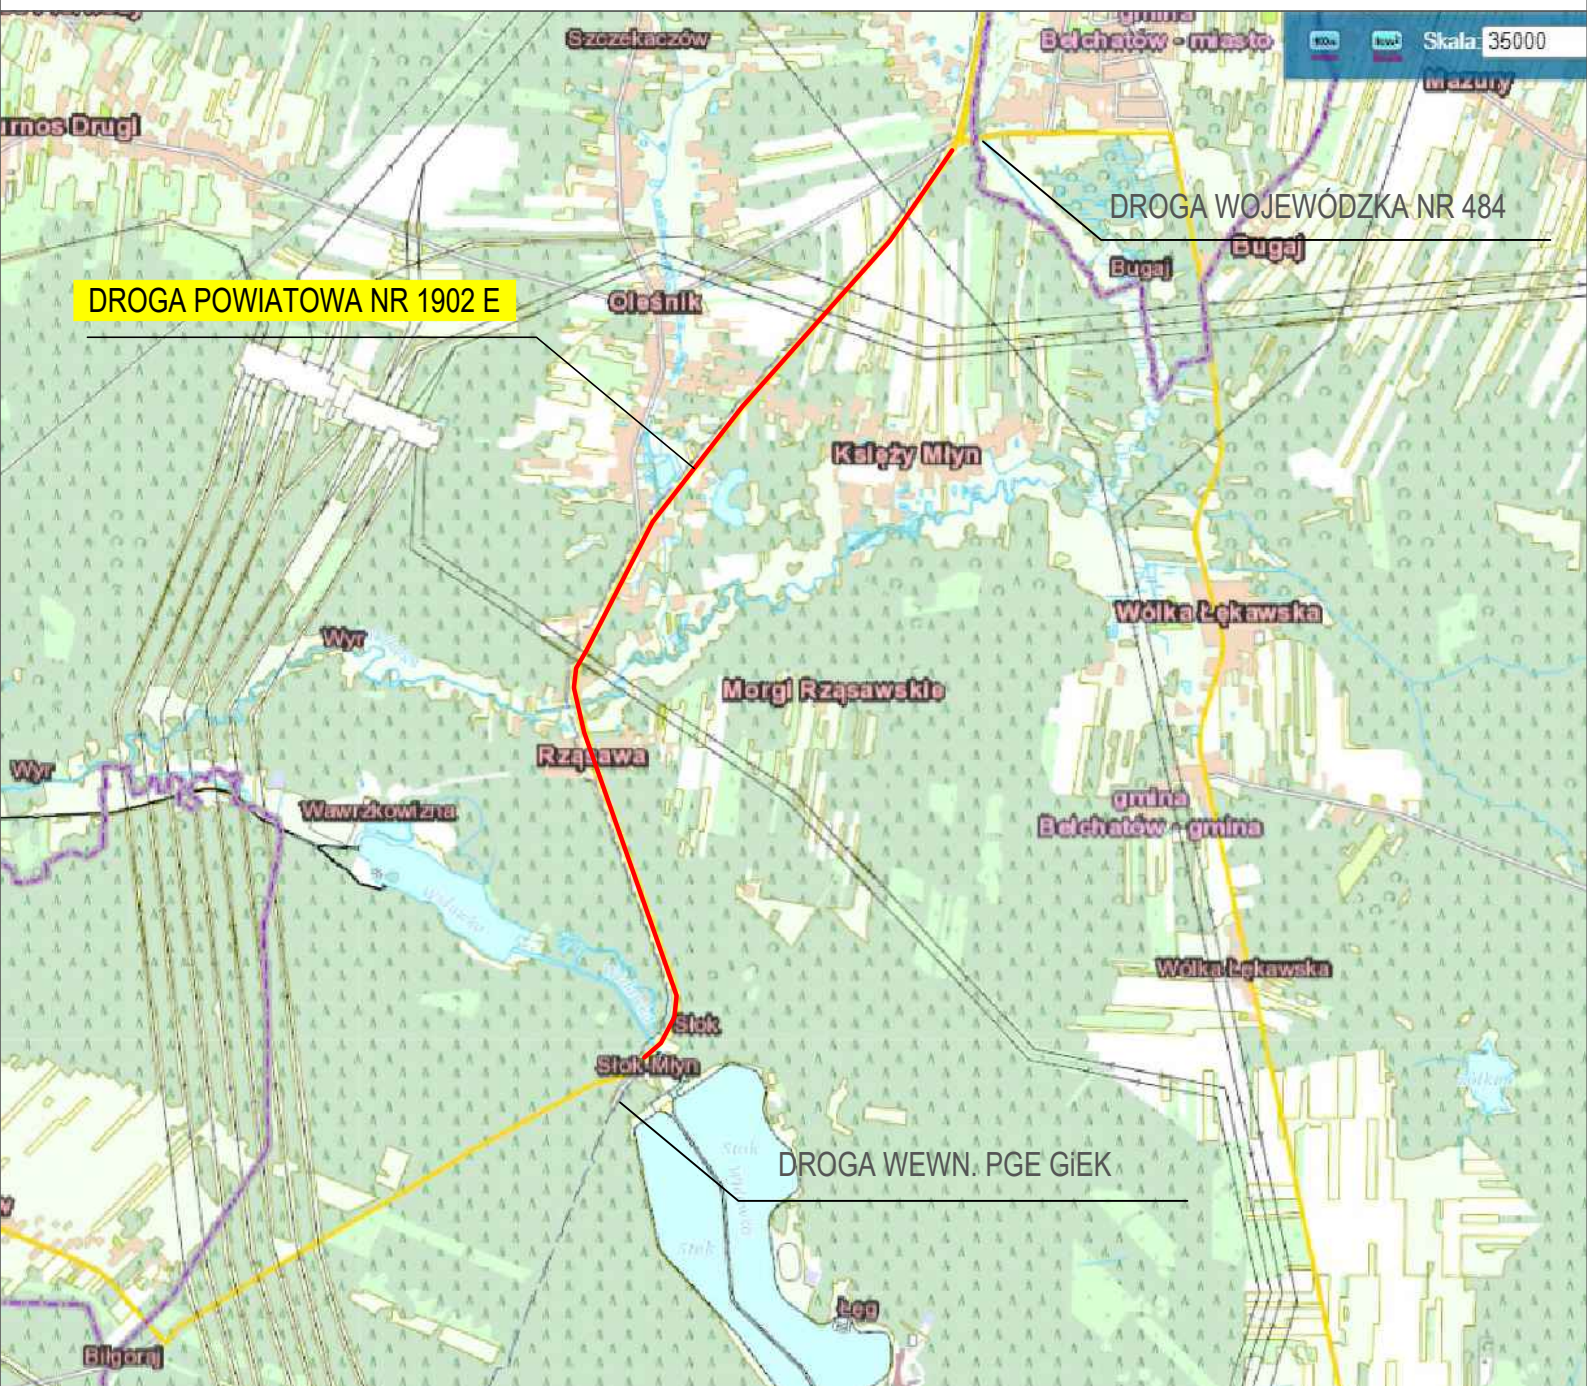

Projektowany do przebudowy odcinek drogi powiatowej nr 1902 E o długości około 5,0 km