




km 1+821-2+024,95

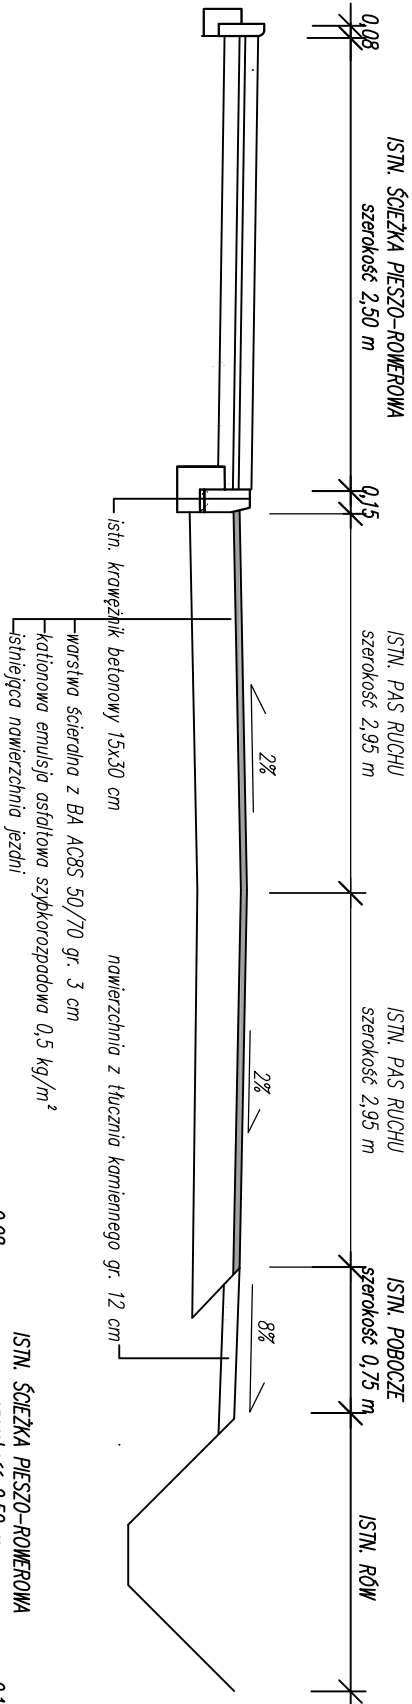


km 2+381,48-3+173

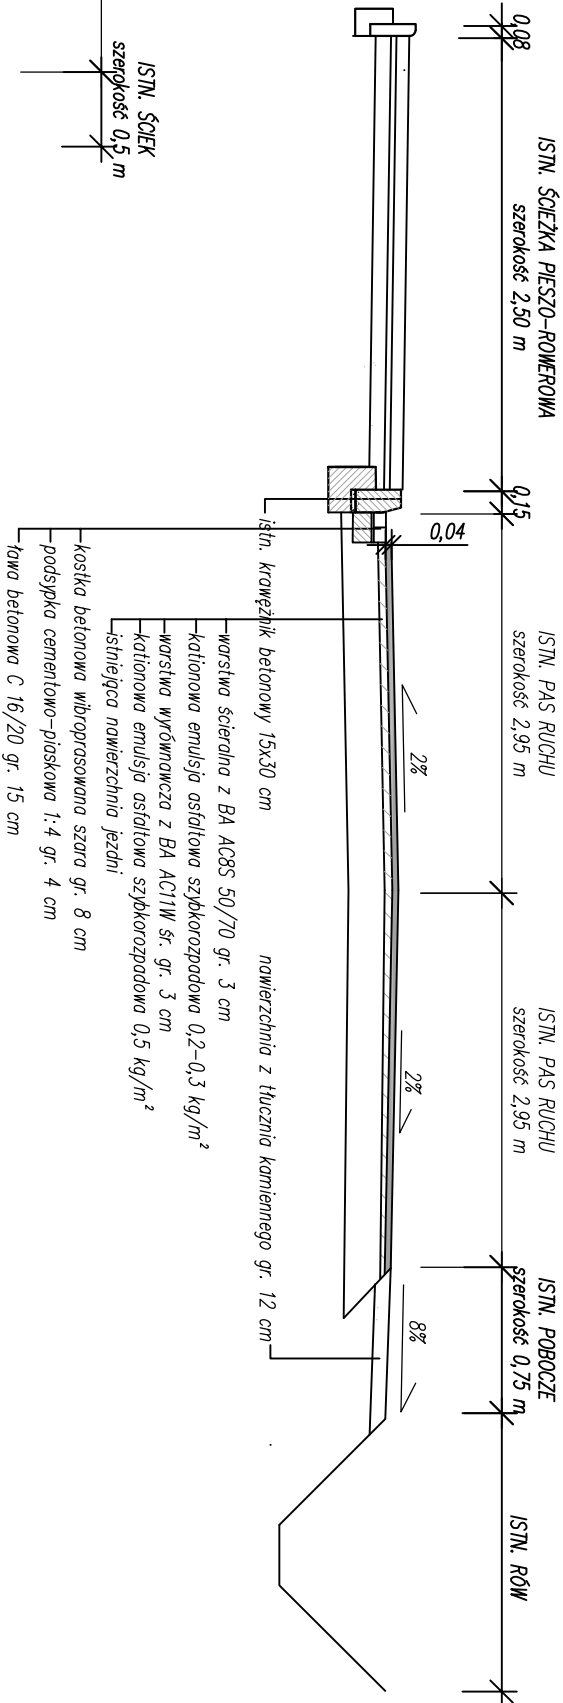

km 2+024,95-2+289,50

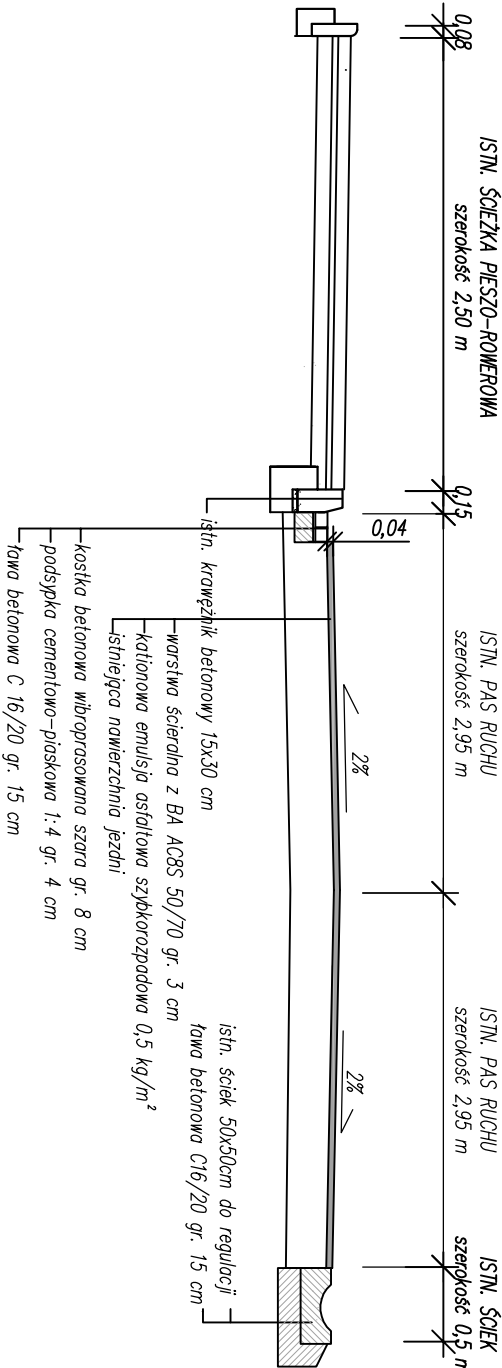

km 2+289,50-2+381,48

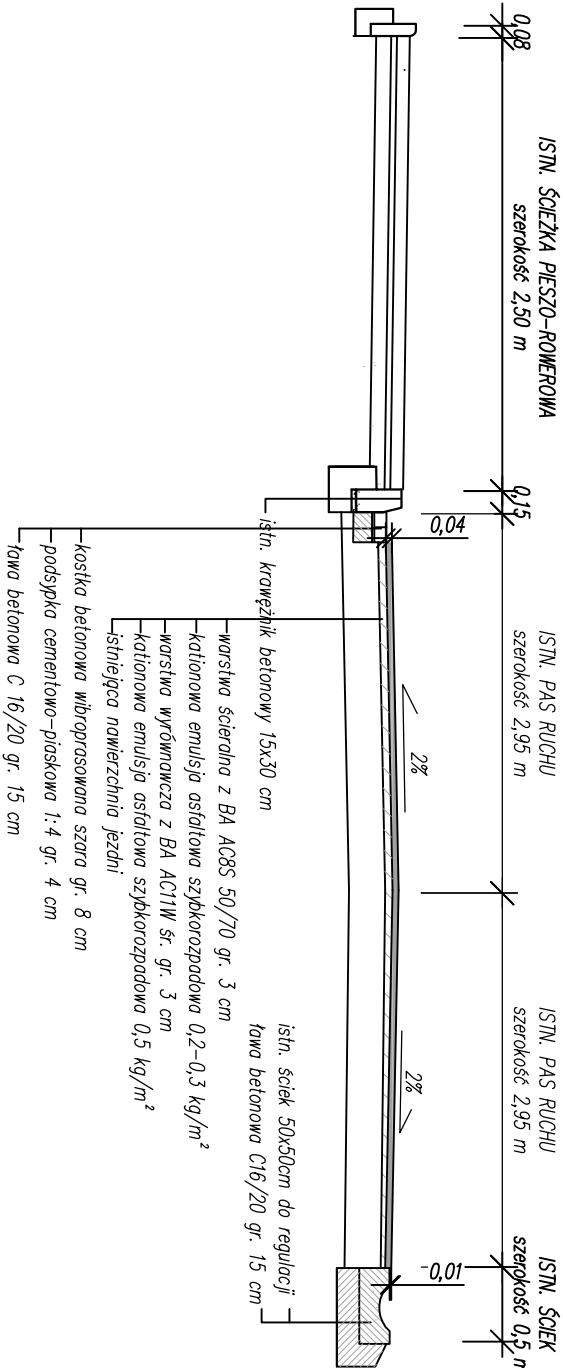

TEMAT:	PRZEBUDOWA KONSTRUKCYJNE			NR RYS.	3
OBJEKT	Wykonanie robót budowlanych polegających na odtworzeniu stanu pierwotnego jezdni drogi powiatowej nr 1914E, poboczny w msc. Mazury			SKALA	1:50
ADRES	dz. nr 376, obręb Mazury, gmina Bełchatów			DATA	MARZEC, 2020
Bratysława	Imię i nazwisko	Nr uprawnień	Podpis		
Drogonia	mgr inż. Kazimierz Mamos	GP.N.7342/40/94			