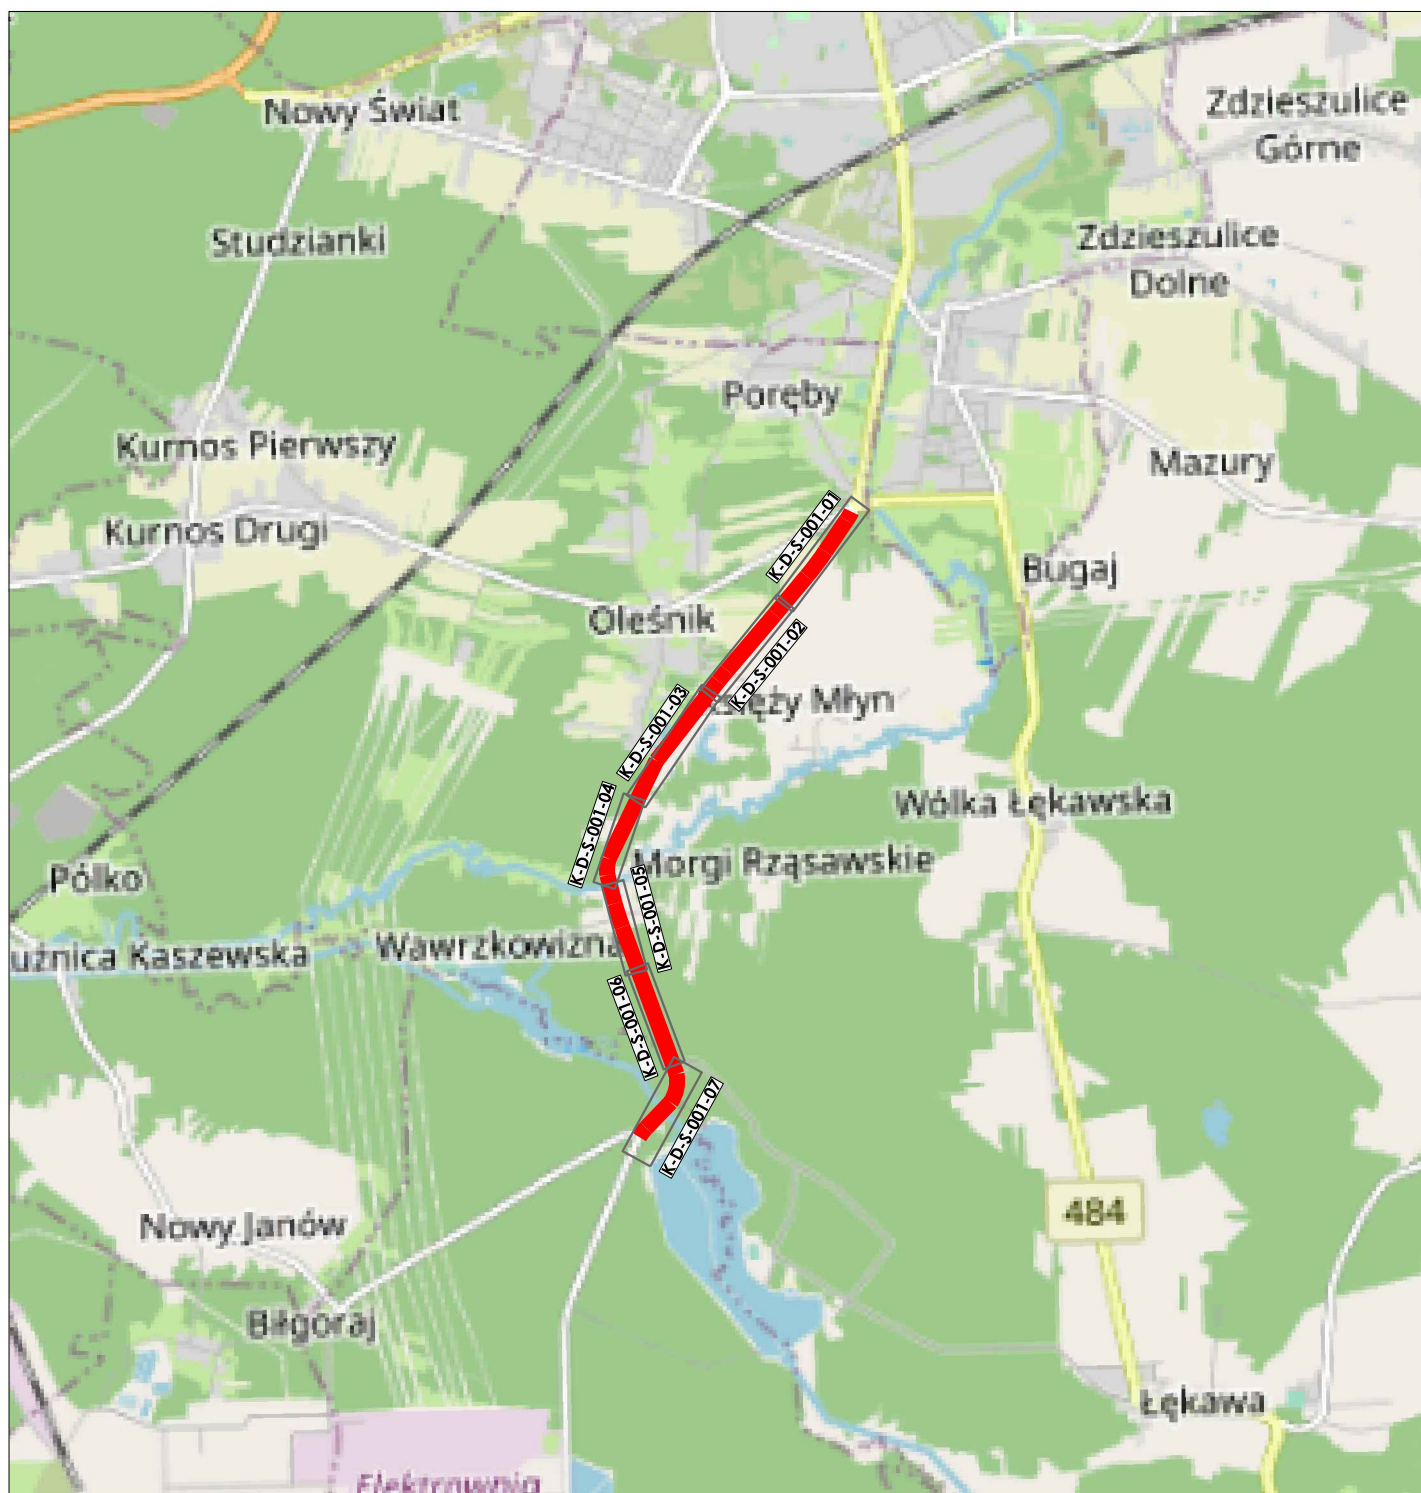


Legenda:

— lokalizacja inwestycji

Jednostka projektowa:

Rafał Jakubicki
ul. Mandarynki 4/30
02-796 Warszawa

Biurowisko i adres do korespondencji:
ul. Mandarynki 4/30
02-796 Warszawa
e-mail: rafal.jakubicki@gmail.com
tel.: 502 709 556

Nazwa inwestora:



Zarząd Powiatu Bełchatowskiego
ul. Pabianicka 17/19
97-400 Bełchatów

Nazwa inwestycji

Przebudowa drogi powiatowej nr 1902E od skrzyżowania z DW nr 484 do msc. Słok - Młyn

Stadium

KONCEPCJA

Nazwa rysunku
Plan orientacyjny

Nr rysunku
2022-14-K-D-O-001-01

Data
01.2023

Skala
1: 50 000

Nr projektu
2022-14

Nr rewizji
