
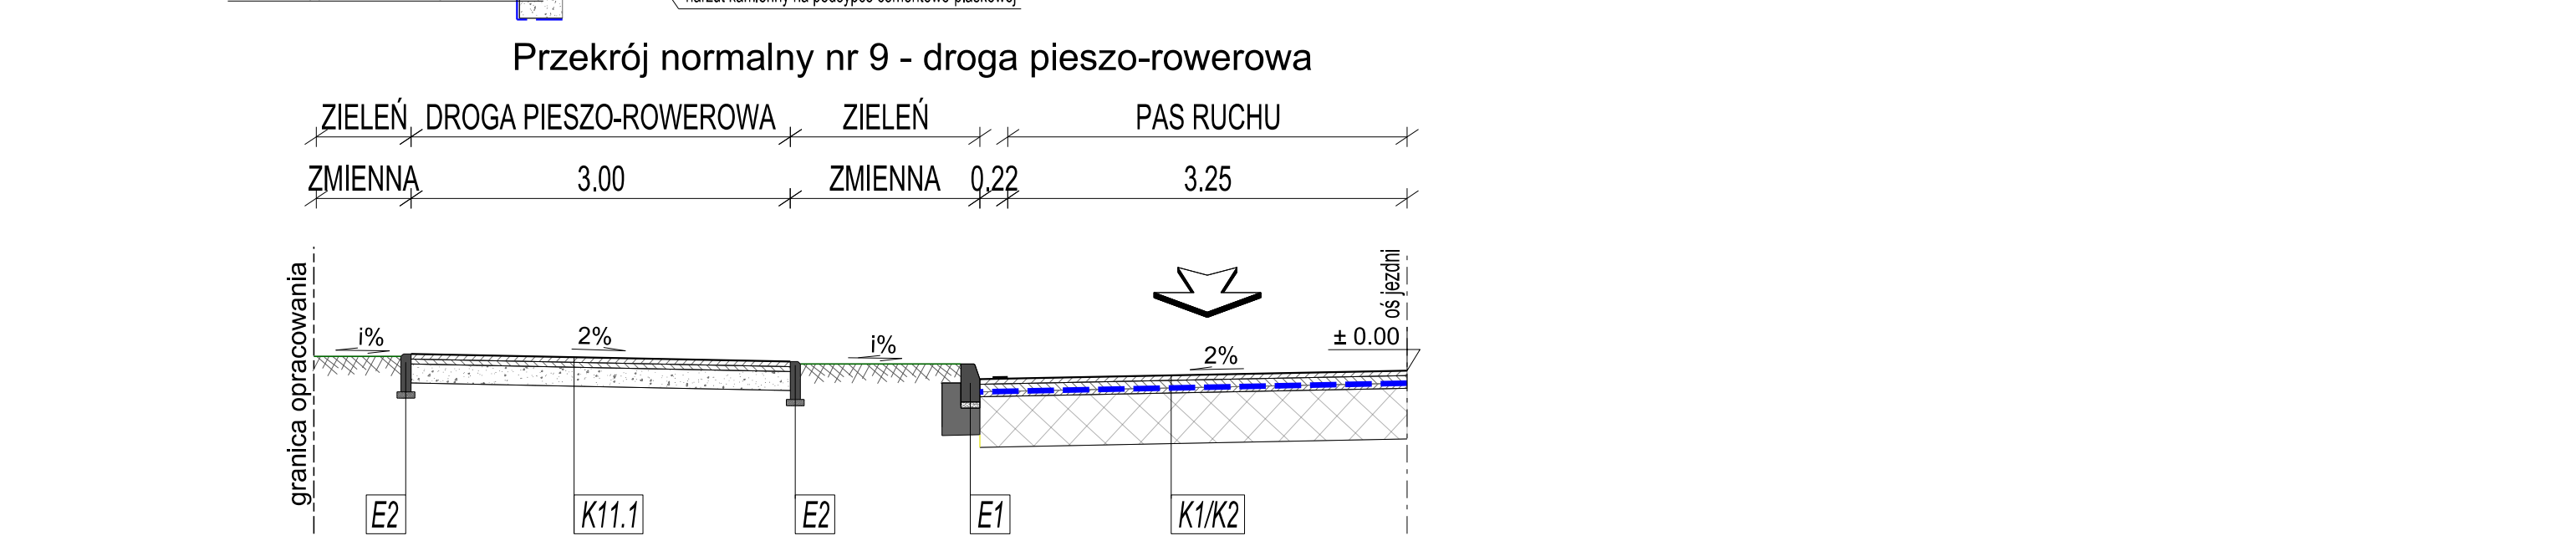
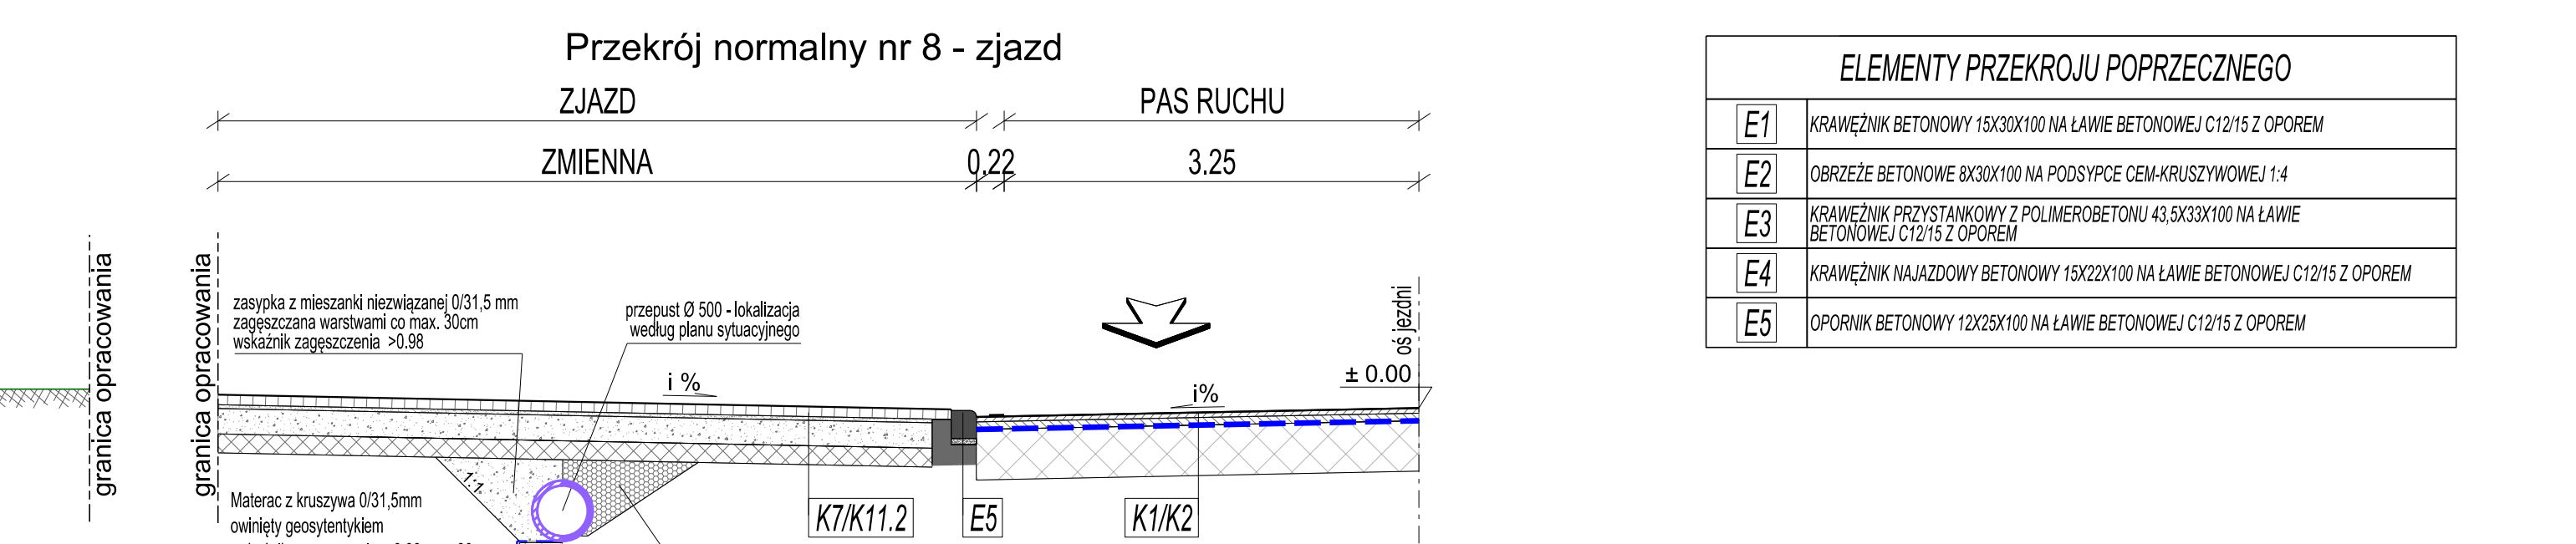
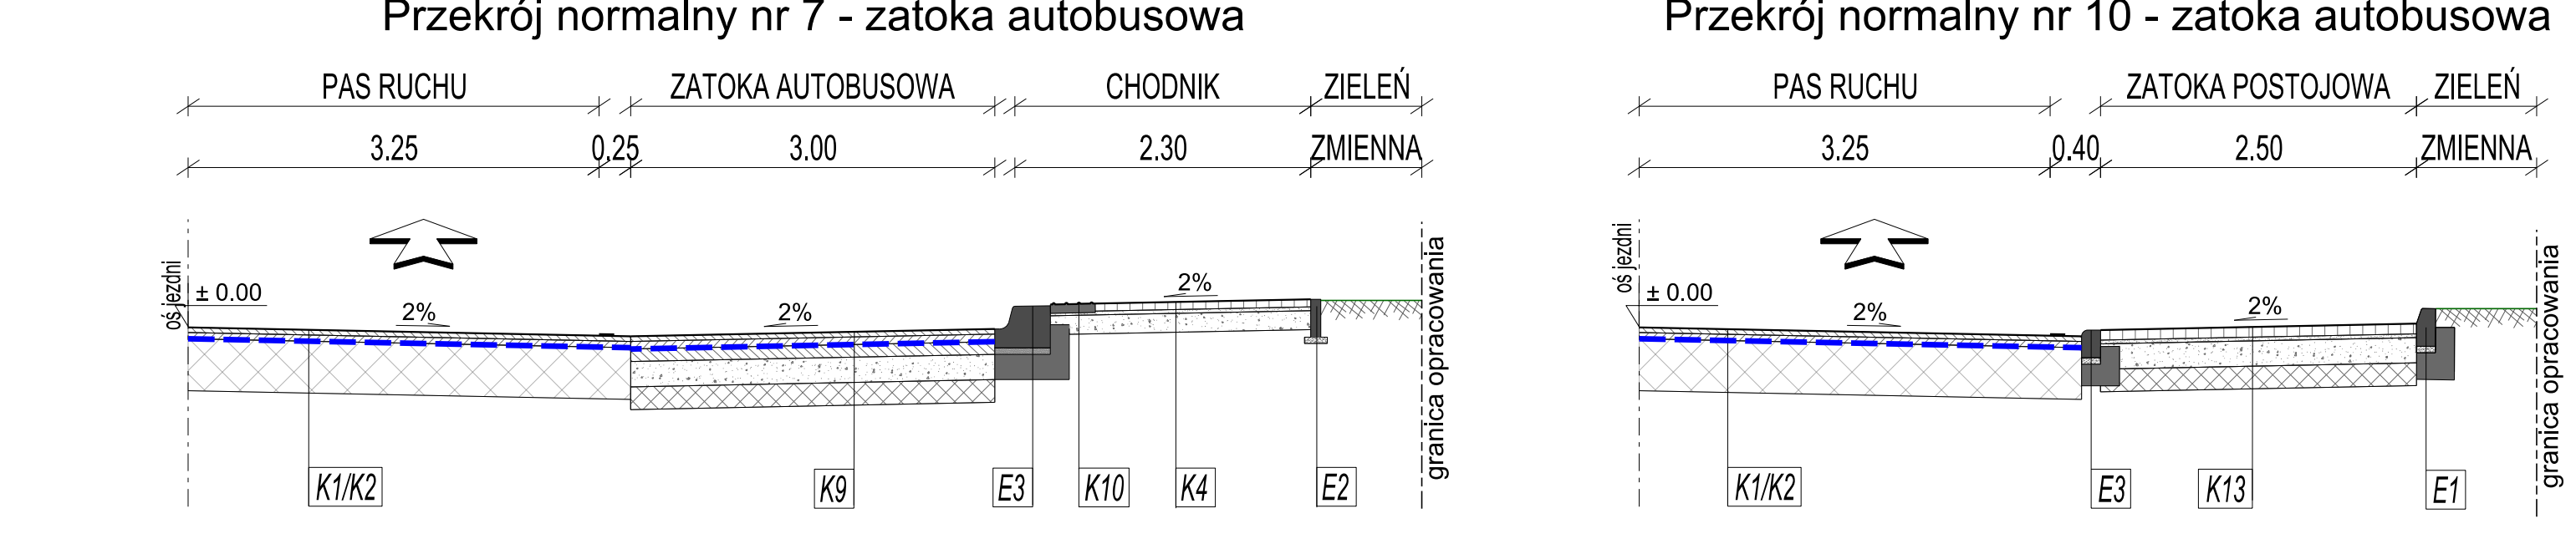
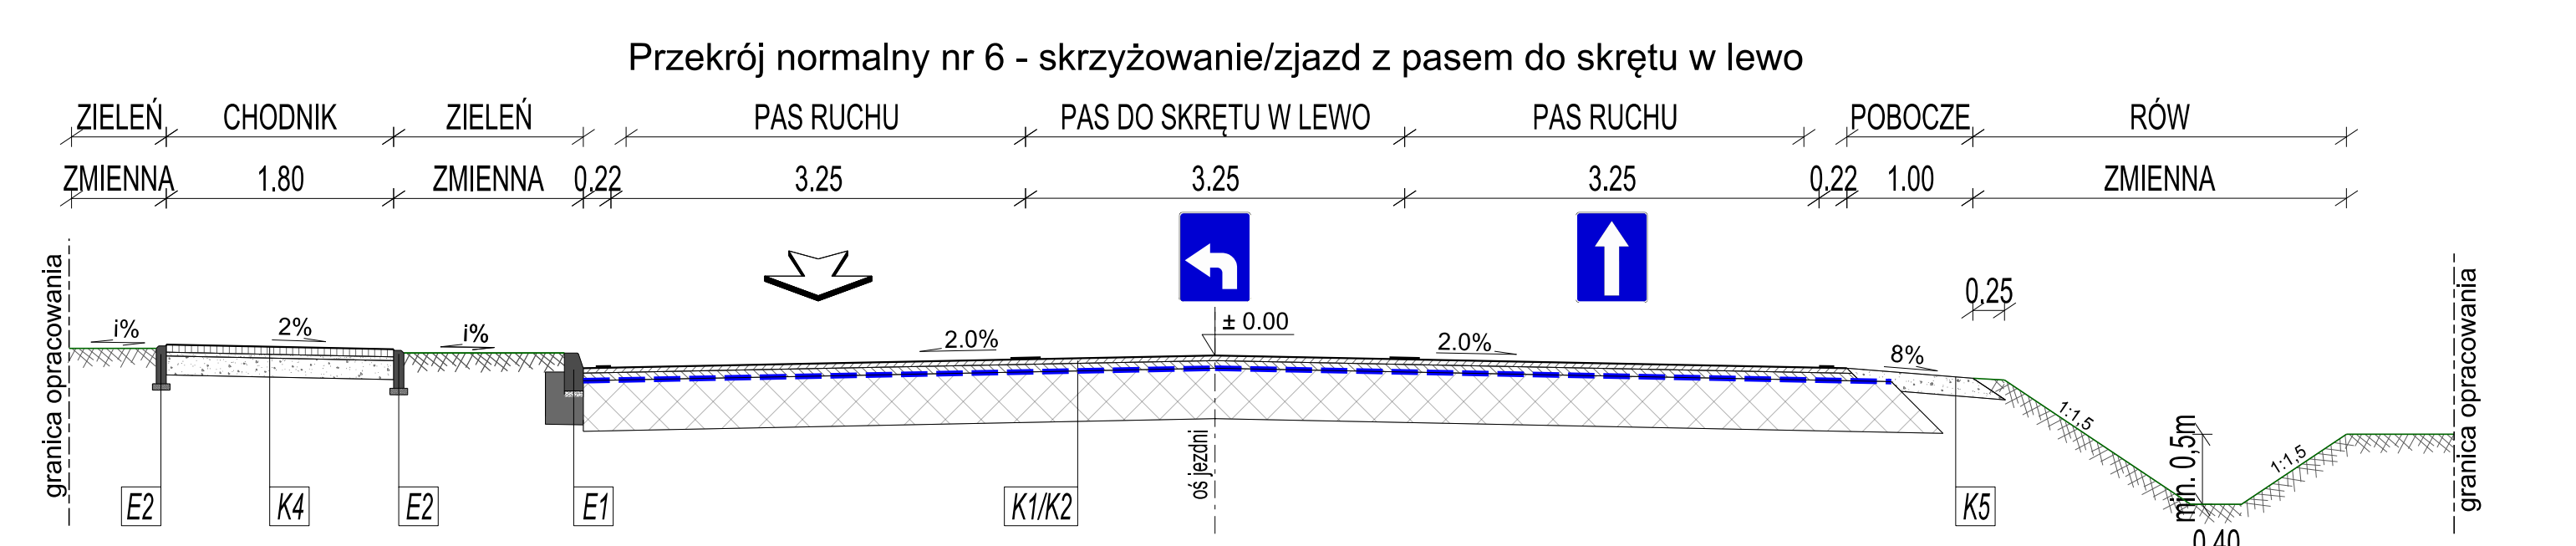
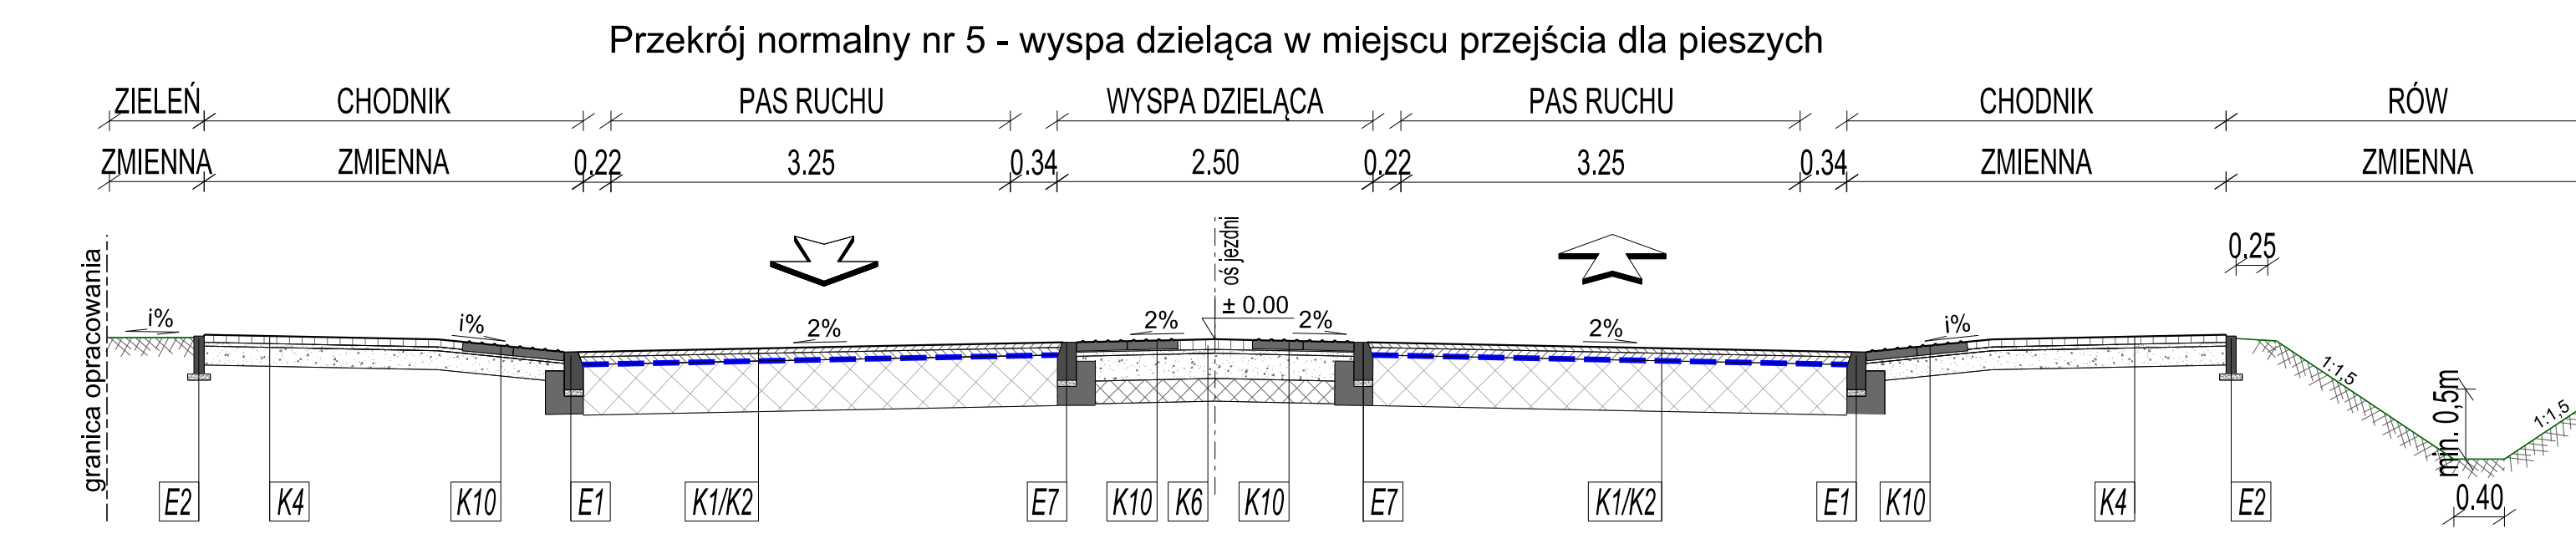
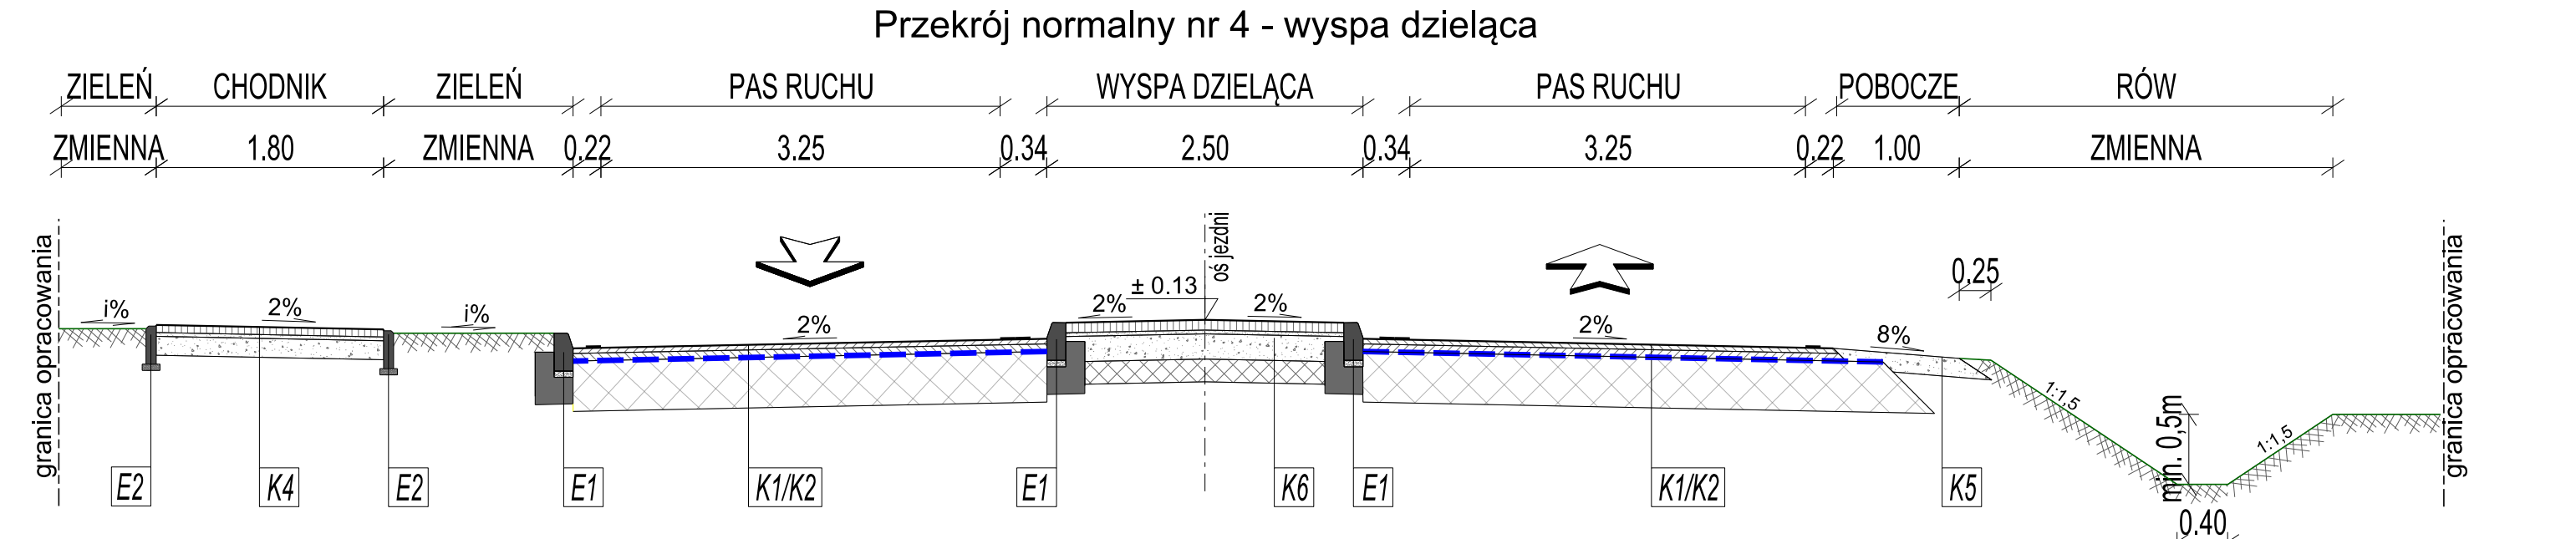
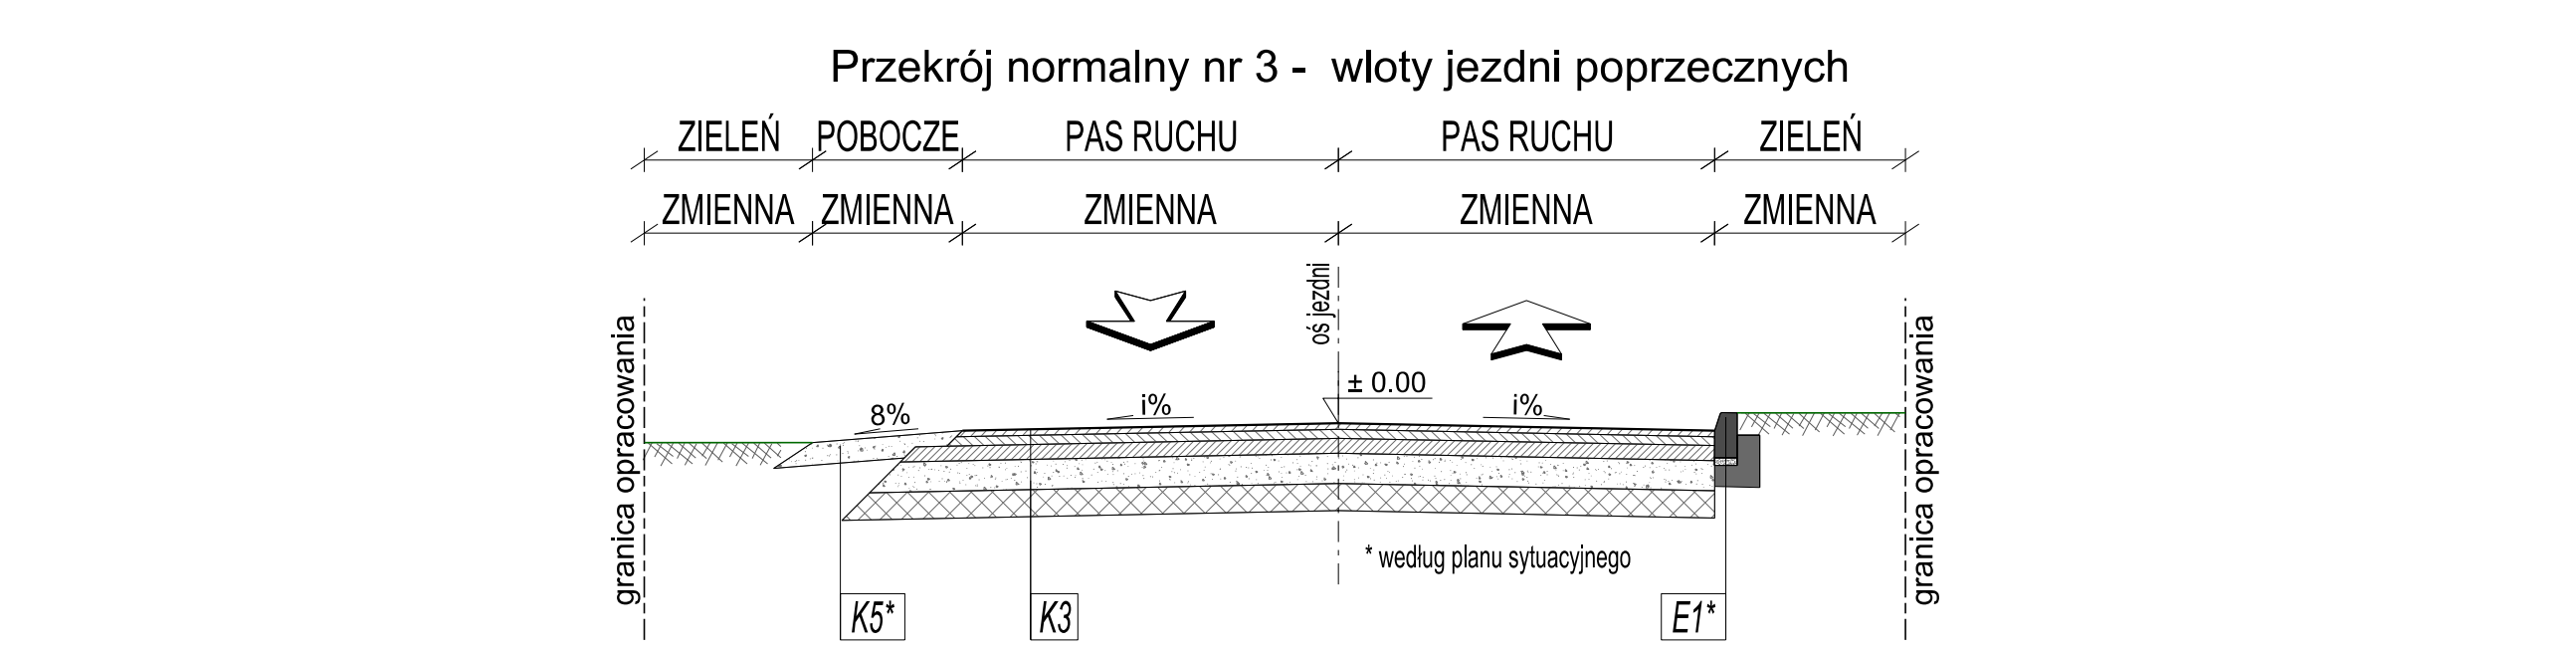
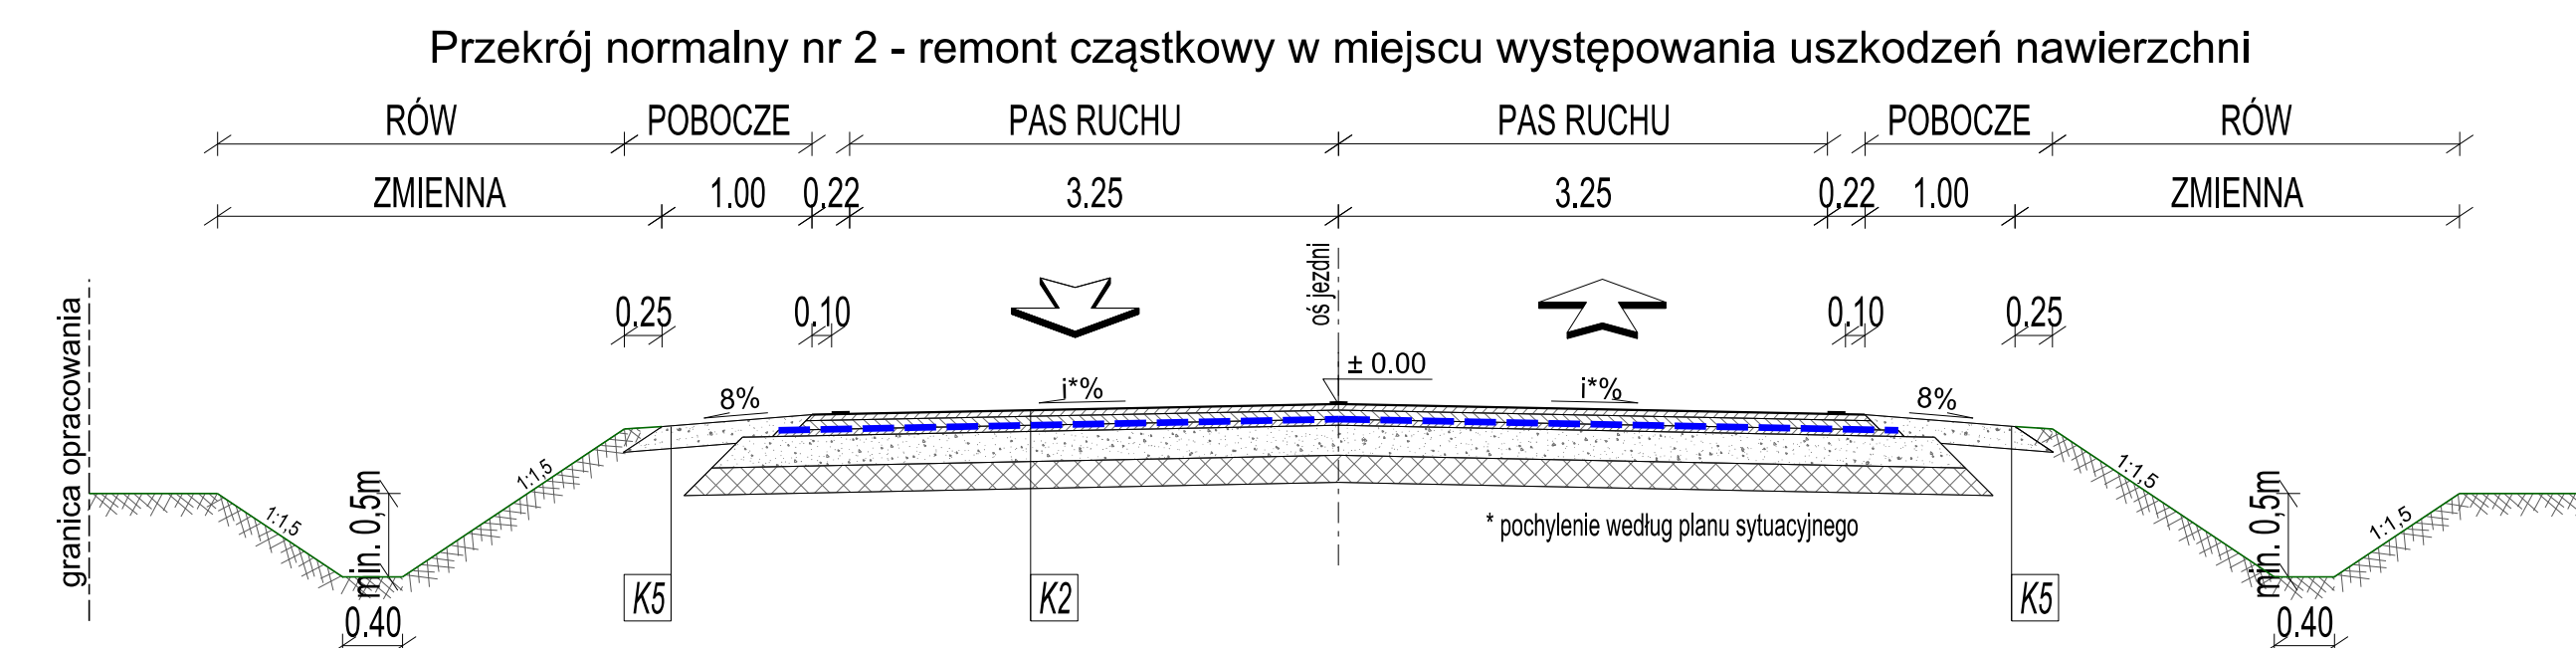


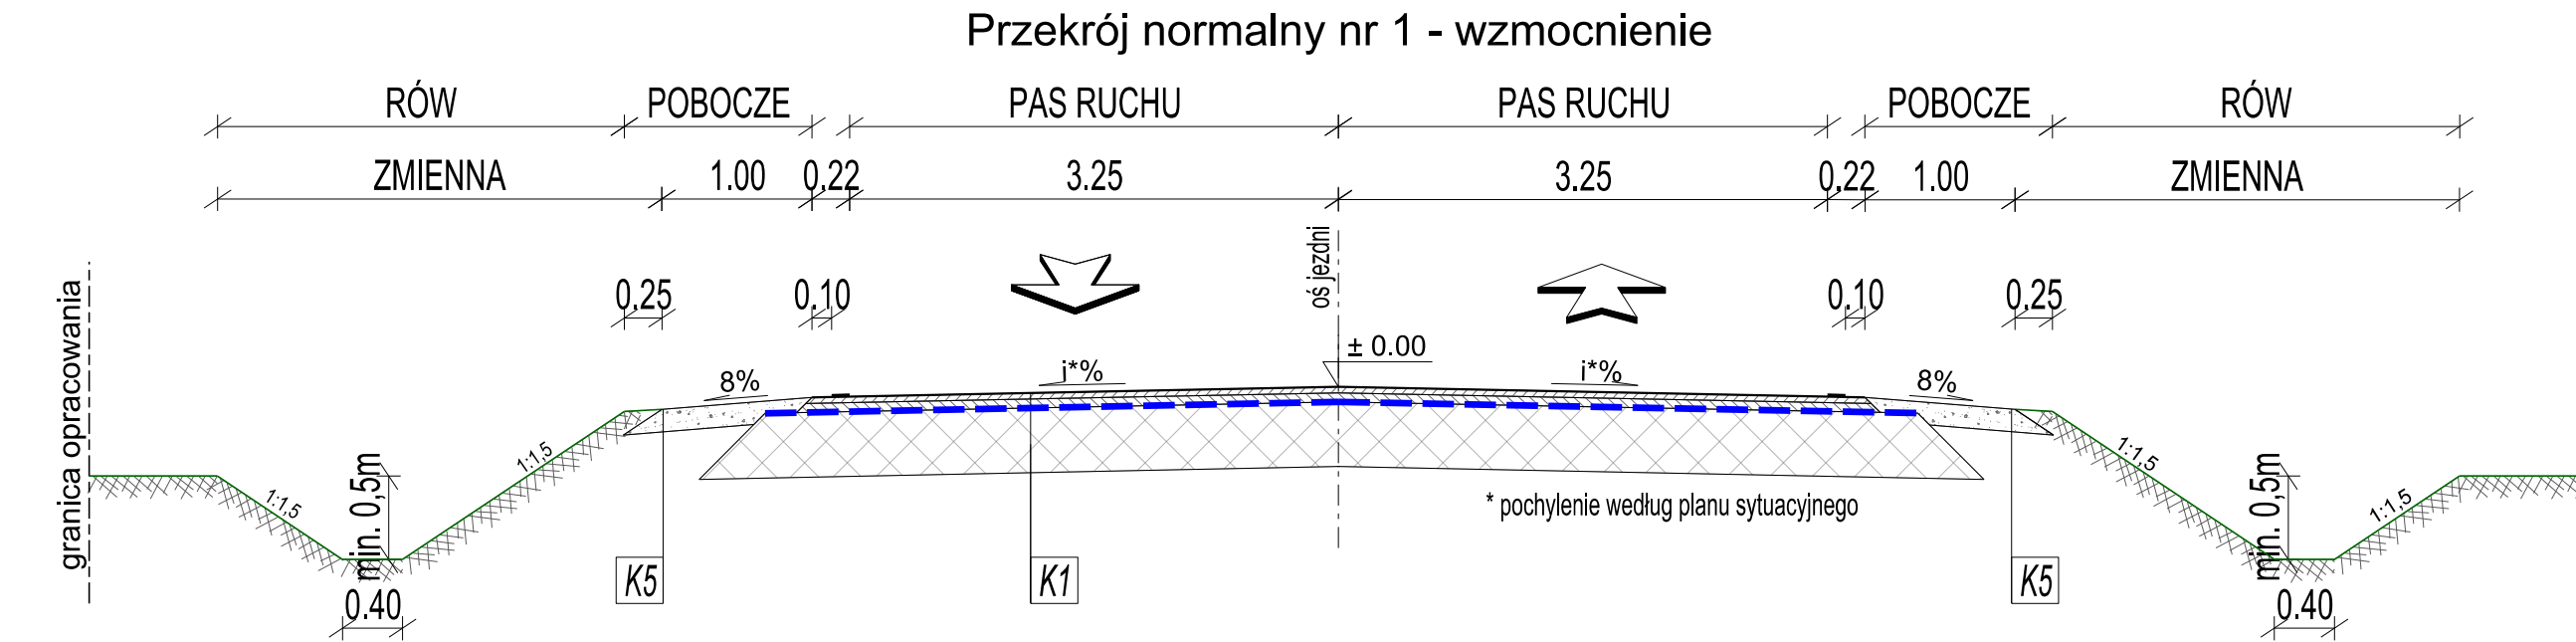

K6	PODOBUDOWA ZASADNICZA Z MIESZANKI NIEZWIĄZANEJ Z KRUSZYWA 0/31.5 MM WG WT-4	gr. 20 cm	K13	ISTNIEJĄCA KONSTRUKCJA OBIEKTU	
	DOPROWADZENIE PODŁOŻA DO GRUPY NOŚNOŚCI G1	▽ E2=80 MPa		WARSTWA ŚCIERAŁNA Z BETONOWEJ KOSTKI BRUKOWEJ KOLORU GRAFITOWEGO	gr. 8 cm
	PODOBUDOWA POMOCNICZA Z MIESZANKI ZWIĄZANEJ SPOWIM HYDRAULICZNYM C34	gr. 18 cm		PODSYPKA CEM-KRUSZYWOWA 1:4	gr. 3 cm
	DOPROWADZENIE PODŁOŻA DO GRUPY NOŚNOŚCI	▽ E2=50MPa		PODOBUDOWA ZASADNICZA Z MIESZANKI NIEZWIĄZANEJ Z KRUSZYWA 0/31.5 MM WG WT-4	gr. 20 cm
K7	WARSTWA ŚCIERAŁNA Z BETONOWEJ KOSTKI BRUKOWEJ KOLORU CZERWONEGO	gr. 8 cm	DOPROWADZENIE PODŁOŻA DO GRUPY NOŚNOŚCI G1	▽ E2=80 MPa	
	PODSYPKA CEM-KRUSZYWOWA 1:4	gr. 3 cm	PODOBUDOWA POMOCNICZA Z MIESZANKI ZWIĄZANEJ SPOWIM HYDRAULICZNYM C34	gr. 18 cm	
	PODOBUDOWA ZASADNICZA Z MIESZANKI NIEZWIĄZANEJ Z KRUSZYWA 0/31.5 MM WG WT-4	gr. 20 cm	DOPROWADZENIE PODŁOŻA DO GRUPY NOŚNOŚCI	▽ E2=50MPa	
	DOPROWADZENIE PODŁOŻA DO GRUPY NOŚNOŚCI G1	▽ E2=80 MPa			
	PODOBUDOWA POMOCNICZA Z MIESZANKI ZWIĄZANEJ SPOWIM HYDRAULICZNYM C34	gr. 15 cm			
	DOPROWADZENIE PODŁOŻA DO GRUPY NOŚNOŚCI	▽ E2=50MPa			

Jednostka projektowa:

Rafał Jakubicki
ul. Mandarynki 4/30
02-796 Warszawa

Nazwa Inwestycji:

Zarząd Powiatu Bełchatowskiego
ul. Pabianicka 17/19
97-400 Bełchatów

Nazwa Inwestycji:

Przebudowa drogi powiatowej nr 1902E od skrzyżowania z DW nr 484 do msc. Stok - Młyn

Biuro i adres do korespondencji:

ul. Mandarynki 4/30
02-796 Warszawa
e-mail: rafal.jakubicki@gmail.com
tel.: 502 709 556

Faza:

KONCEPCJA

Specjalność:	Funkcja:	Imię i Nazwisko:	Nr upr.:	Podpis:
drogowa	Projektant:	mgr inż. Rafał Jakubicki	MAZ.00038/POOD/13	

Nazwa rysunku:	Nr rysunku:
Przekroje normalne	2022-14-K-D-PN-001-01

Data:	Skala:	Nr projektu:	Nr rewizji:
01.2023	1:50	2022-14	---