


M1 km 2+975

OBIEKT MOSTOWY M01
PRZEKRÓJ POPRZECZNY
Przekrój projektowany

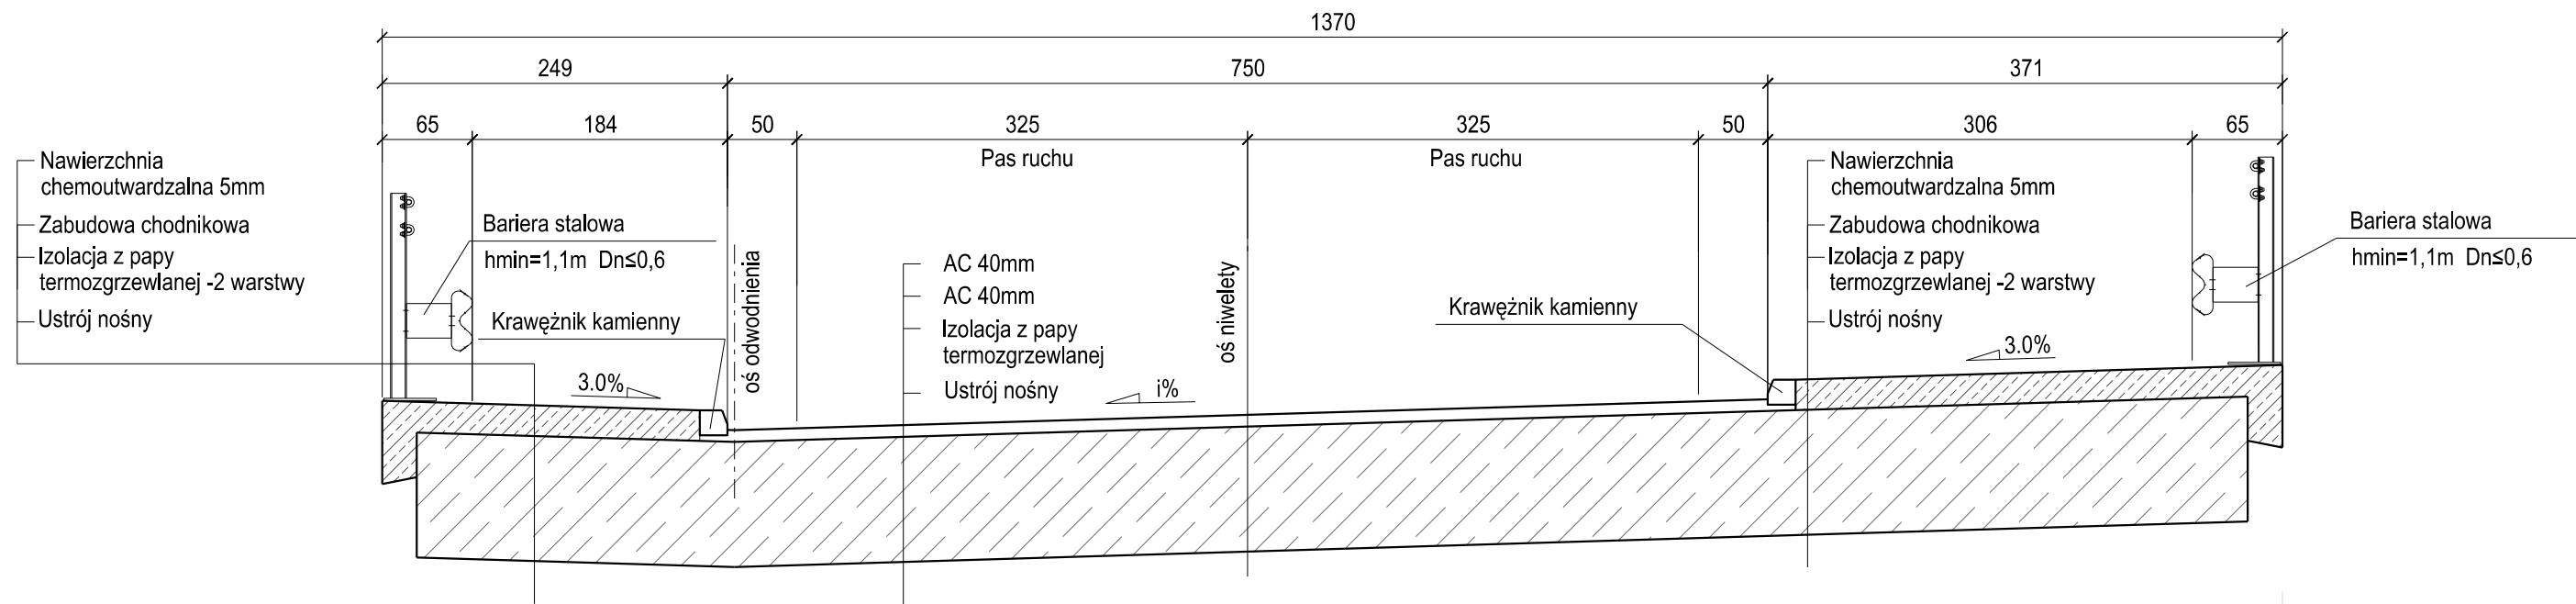


OBIEKT MOSTOWY M01
PRZEKRÓJ POPRZECZNY
Przekrój istniejący



M2 km 4+600

OBIEKT MOSTOWY M02
PRZEKRÓJ POPRZECZNY
Przekrój projektowany

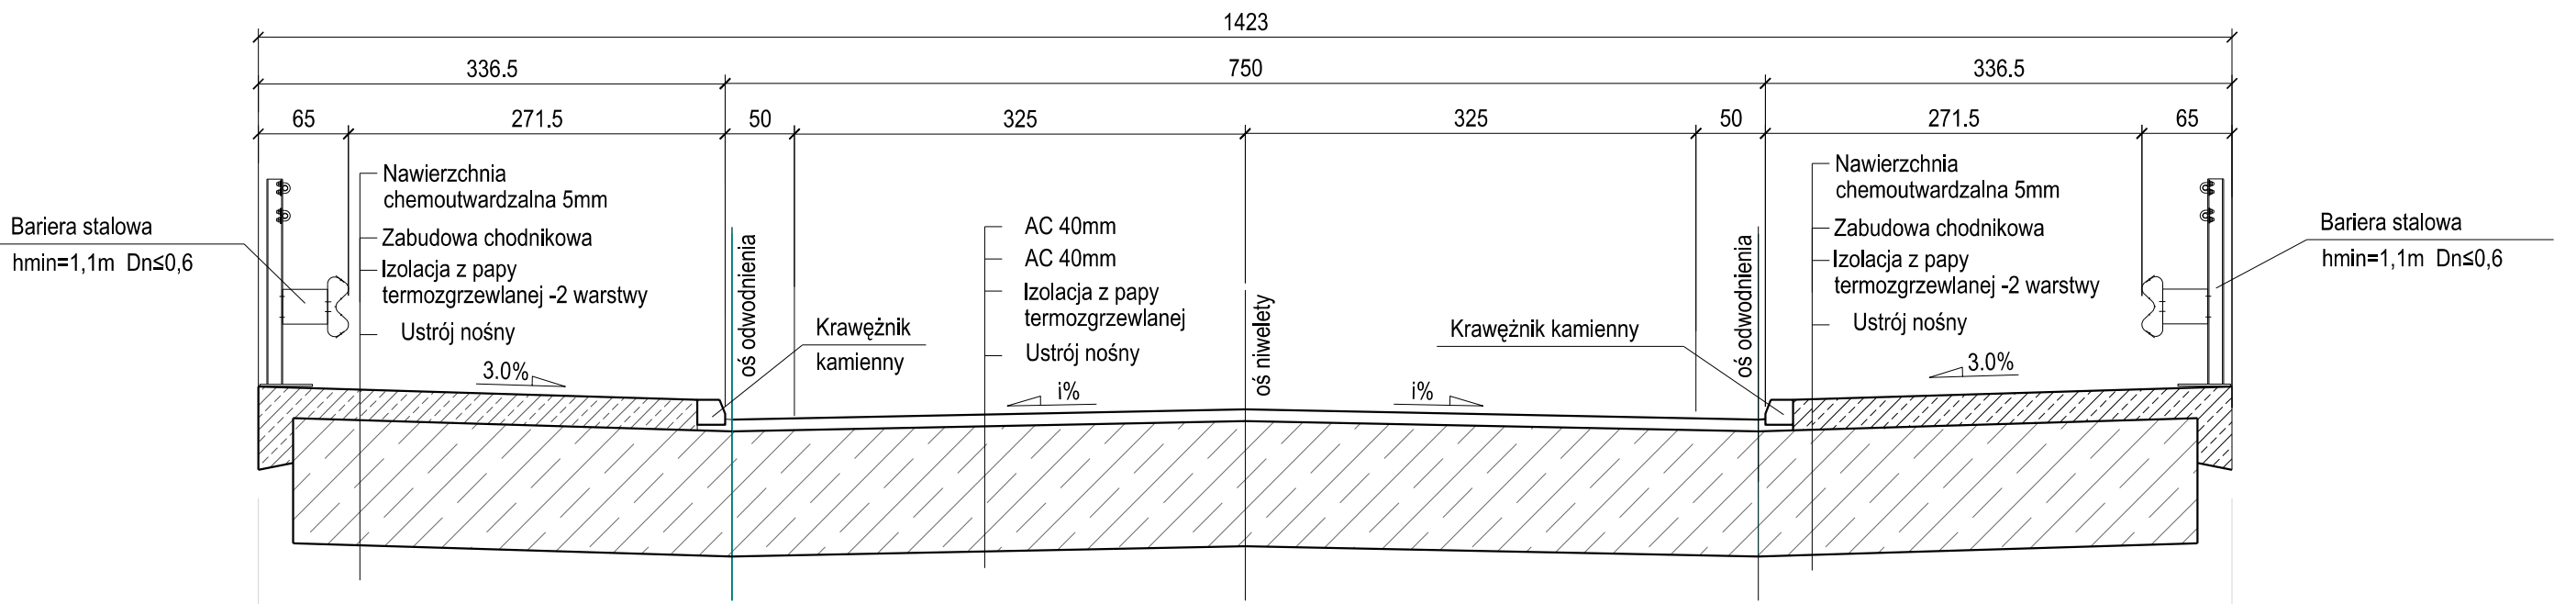

OBIEKT MOSTOWY M02
PRZEKRÓJ POPRZECZNY
Przekrój istniejący



Jednostka projektowa: Rafał Jakubicki ul. Mandarynki 4/30 02-796 Warszawa					Biuro i adres do korespondencji: ul. Mandarynki 4/30 02-796 Warszawa e-mail: rafal.jakubicki@gmail.com tel.: 502 709 556				
Nazwa inwestora:  Zarząd Powiatu Belchatowskiego ul. Pabianicka 17/19 97-400 Belchatów									
Nazwa inwestycji: Przebudowa drogi powiatowej nr 1902E od skrzyżowania z DW nr 484 do msc. Słok - Młyn									
Faza: KONCEPCJA									
Specjalność	Funkcja	Imię i Nazwisko	Nr upr.	Podpis					
drogowa	Projektant	mgr inż. Anna Barszczewska	MAZ/0416/POOM/10						
Nazwa rysunku Przekroje mostowe			Nr rysunku 2022-14-K-M-001-01						
Data 01.2023	Skala 1:50		Nr projektu 2022-14			Nr rewizji ---			