


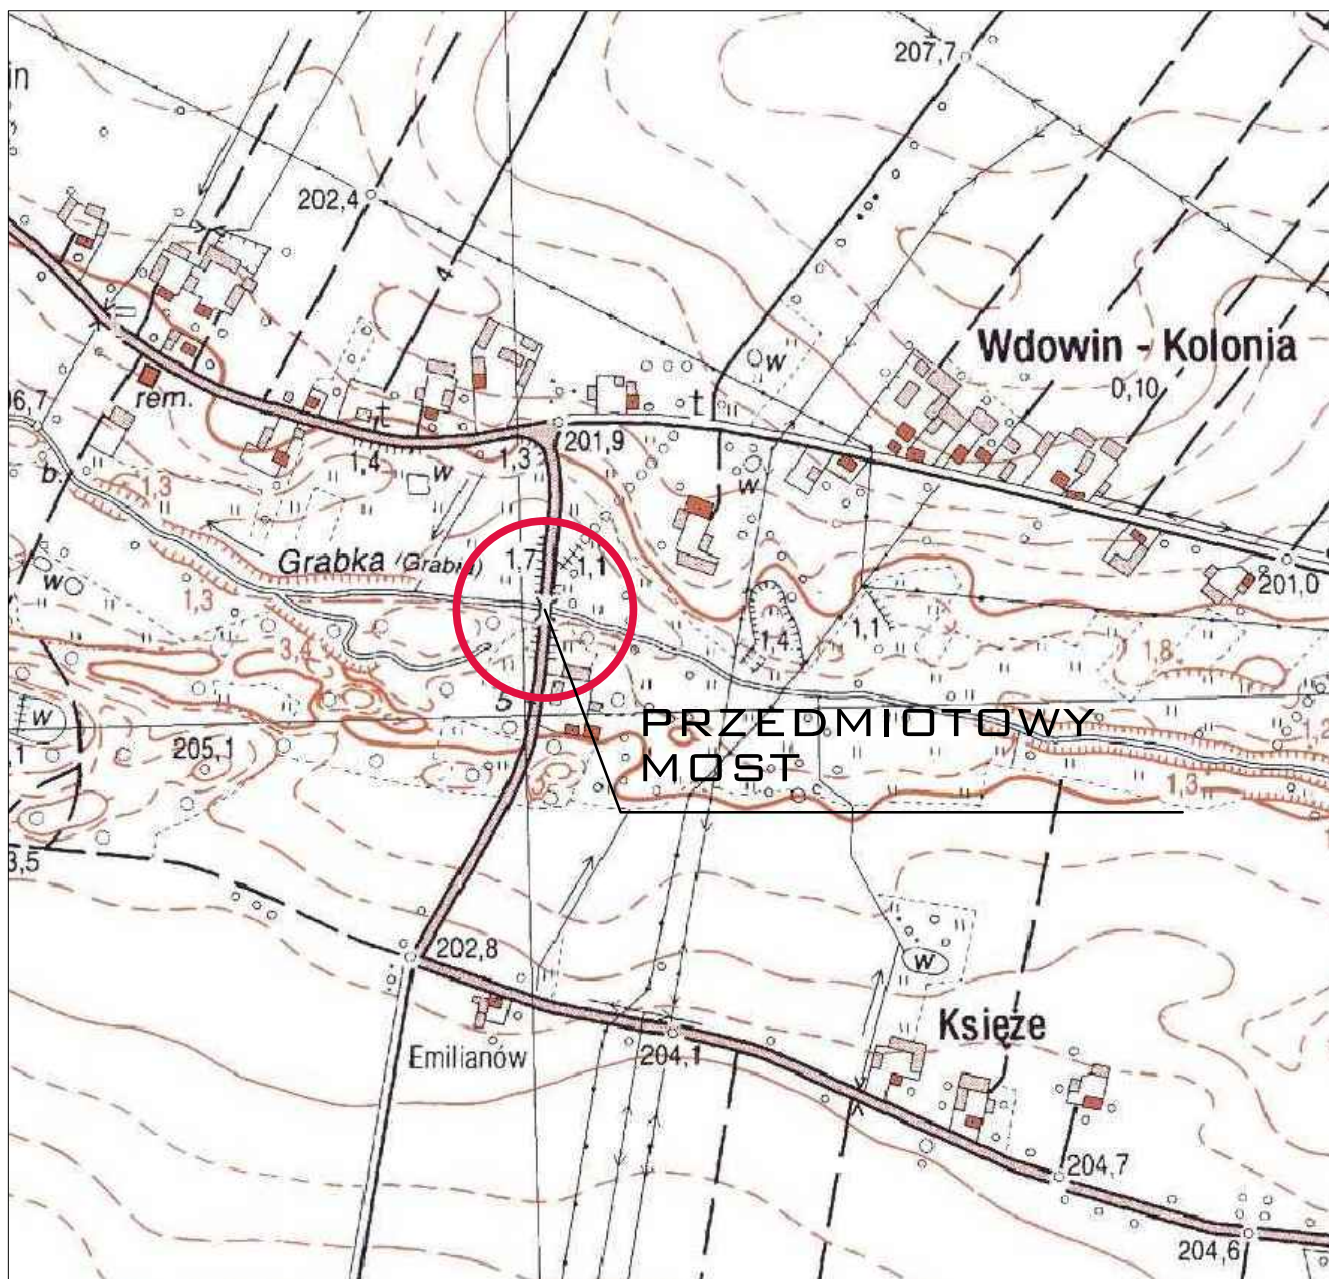

BIURO PROJEKTOWE: **MOSTY I DROGI**
 - PROJEKTOWANIE, NADZORY I EKSPERTYZY
 ERYK WROŃSKI
 AL. WOJSKA POLSKIEGO 80/39, 65-762 Zielona Góra,
 NIP 928-189-52-22, tel. 517369886, e-mail: eryk.wronski@gmail.com

INWESTOR: **POWIAT BĘŁCHATOWSKI**
 reprezentowany przez
 DYREKTORA POWIATOWEGO ZARZĄD DRÓG
 W BĘŁCHATOWIE
 UL. LIPOWA 67A, 97-400 BĘŁCHATÓW

PROJEKT BUDOWLANY

Przebudowa mostu w ciągu drogi powiatowej nr 1927E
 w km 20+556 przez rzekę Grabia w miejscowości Wdowin

PROJEKTANT	mgr inż. Eryk Wroński BRANŻA: MOSTOWA	NR UPRAWNIEN: LBS/0094/POOM/12	PODPIS:	DATA: 12.2017
SPRAWDZAJĄCY	mgr inż. Karol Kobiela BRANŻA: MOSTOWA	NR UPRAWNIEN: LBS/0003/POOM/11	PODPIS:	DATA: 12.2017
Plan orientacyjny				SKALA: 1:10000
				NR RYS: 1a