
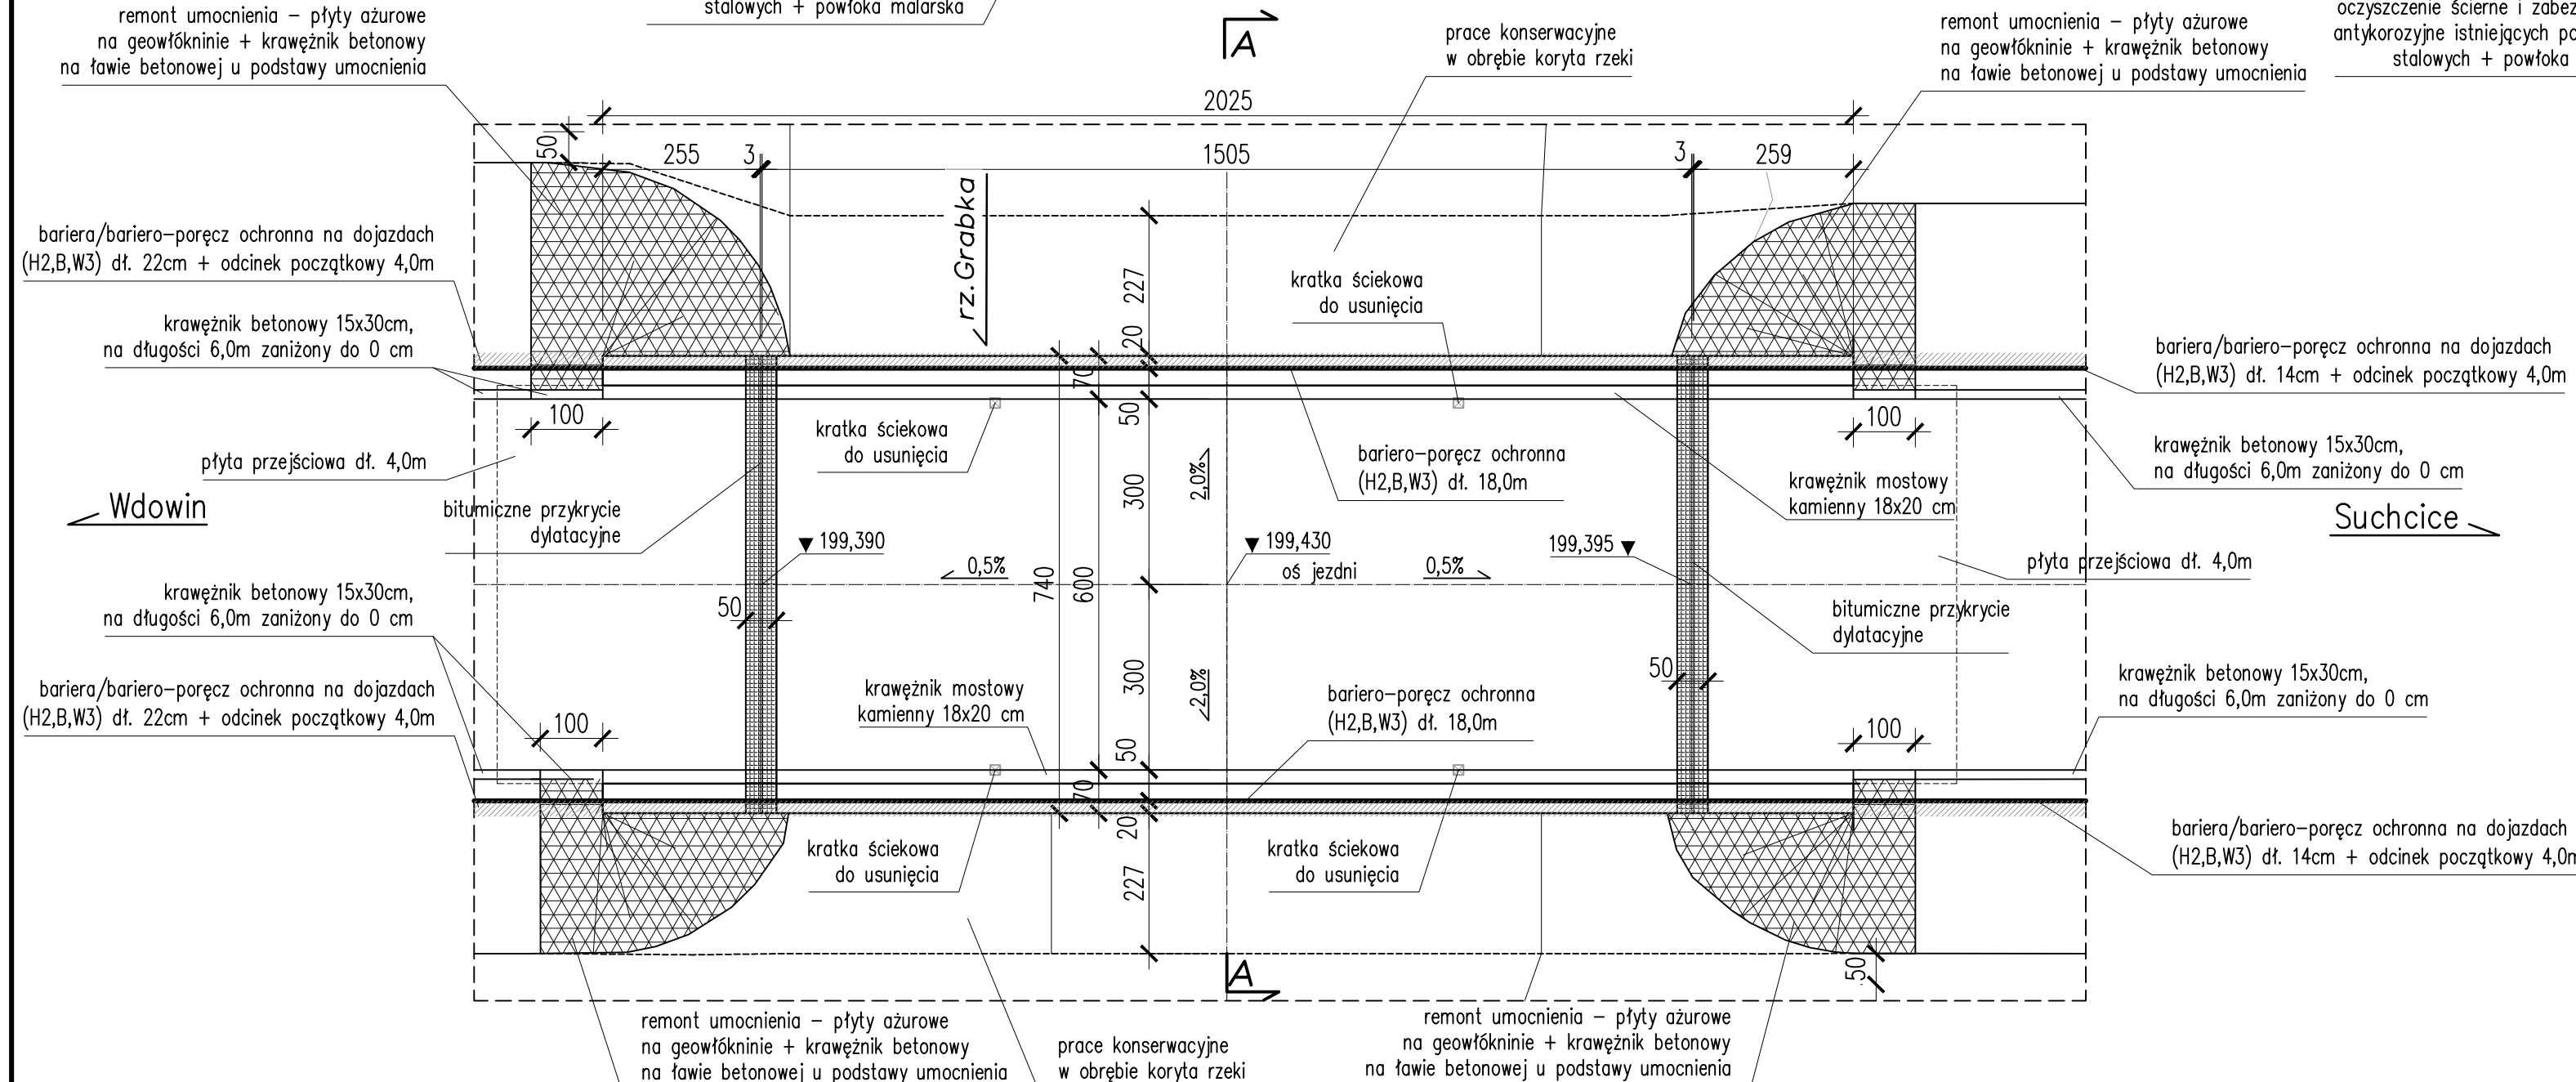


 Suchci

Suchcice

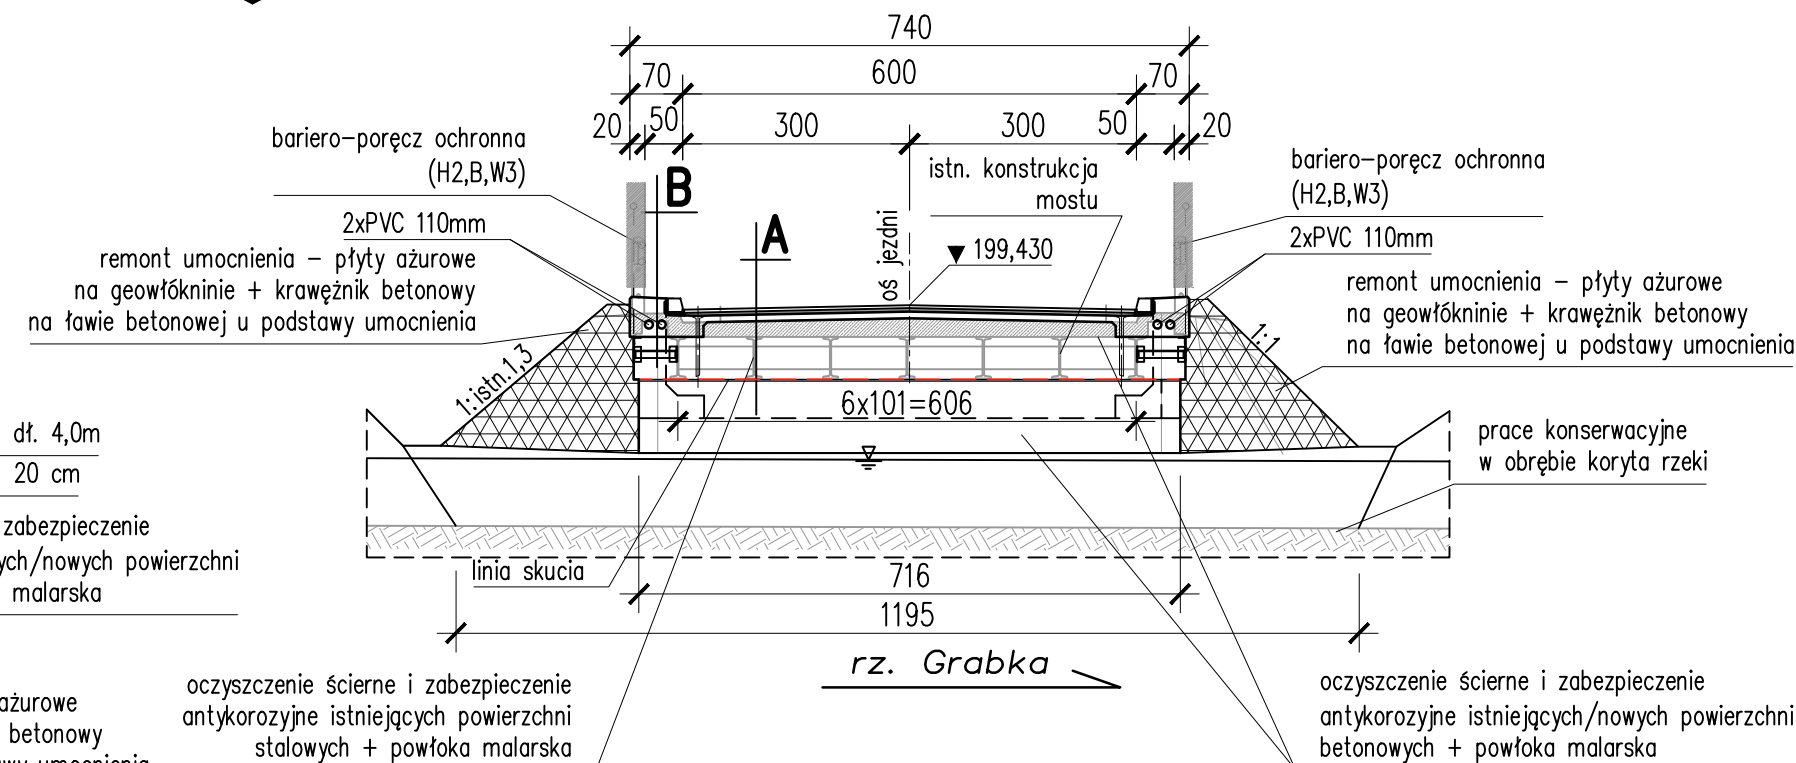

A

w-wa ściernalna z SMA 11	gr. 4,0 cm
w-wa wiążąca/ochronna z MA11	gr. 4,0 cm
izolacja termozgrzewalna min	gr. 0,5 cm
warstwa nadbetonu z B30 (C25/30) min.	gr. 6,0 cm
istn. płyta pomostowa	min. gr. 20,0 cm
istniejące dźwigary stalowe dwuteowe h=550mm	

B

nawierzchnia poliuretanowo-epoksydowa gr. 5 mm.
wspornik (qzysm) z B30 (C25/30)

C

warstwy konstrukcyjne drogi KR3	
w-wa ściernalna z SMA11	gr. 4 cm
warstwa wiążąca: AC16W	gr. 6 cm
podbudowa zasadnicza: AC22P:	gr. 8 cm
podbudowa pomocnicza: kruszywo łamane stabilizowane mechanicznie 0/32:	gr. 20 cm

UWAGA!
 – podczas prowadzenia prac rozbiórkowych należy zweryfikować wymiary i konieczne zmiany uzgodnić z projektantem,
 – należy dostosować gzyms w miejscach występowania słupków bariery ochronnej

BIURO PROJEKTOWE: **MOSTY I DROGI**

- PROJEKTOWANIE, NADZORY I EKSPERTYZY

ERYK WRÓŃSKI

AL. WOJSKA POLSKIEGO 80/39, 65-762 Zielona Góra,

NIP 928-189-52-22, tel. 517369886, e-mail: eryk.wronski@gmail.com

INWESTOR:

POWIAT BÉŁCHATÓWSKI

reprezentowany przez

DYREKTORA POWIATOWEGO ZARZĄD DRÓG

W BÉŁCHATOWIE

UL. LIPOWA 67A, 97-400 BÉŁCHATÓW

PROJEKT BUDOWLANY

Przebudowa mostu w ciągu drogi powiatowej nr 1927E

w km 20+556 przez rzekę Grabia w miejscowości Wdowin

PROJEKTANT

mgr inż. Eryk Wroński

BRANŻA: MOSTOWA

NR UPRAWNIENI:

LBS/0094/POOM/12

PODPIS:

DATA:

12.2017

SPRAWDZAJĄCY

mgr inż. Karol Kobiela

BRANŻA: MOSTOWA

NR UPRAWNIENI:

LBS/0003/POOM/11

PODPIS:

DATA:

12.2017

Rysunek ogólny

SKALA:

1:100

NP RYS:

2