



PRZEKRÓJ POPRZECZNY W ŚRODKU ROZPIĘTOŚCI
SKALA 1:25

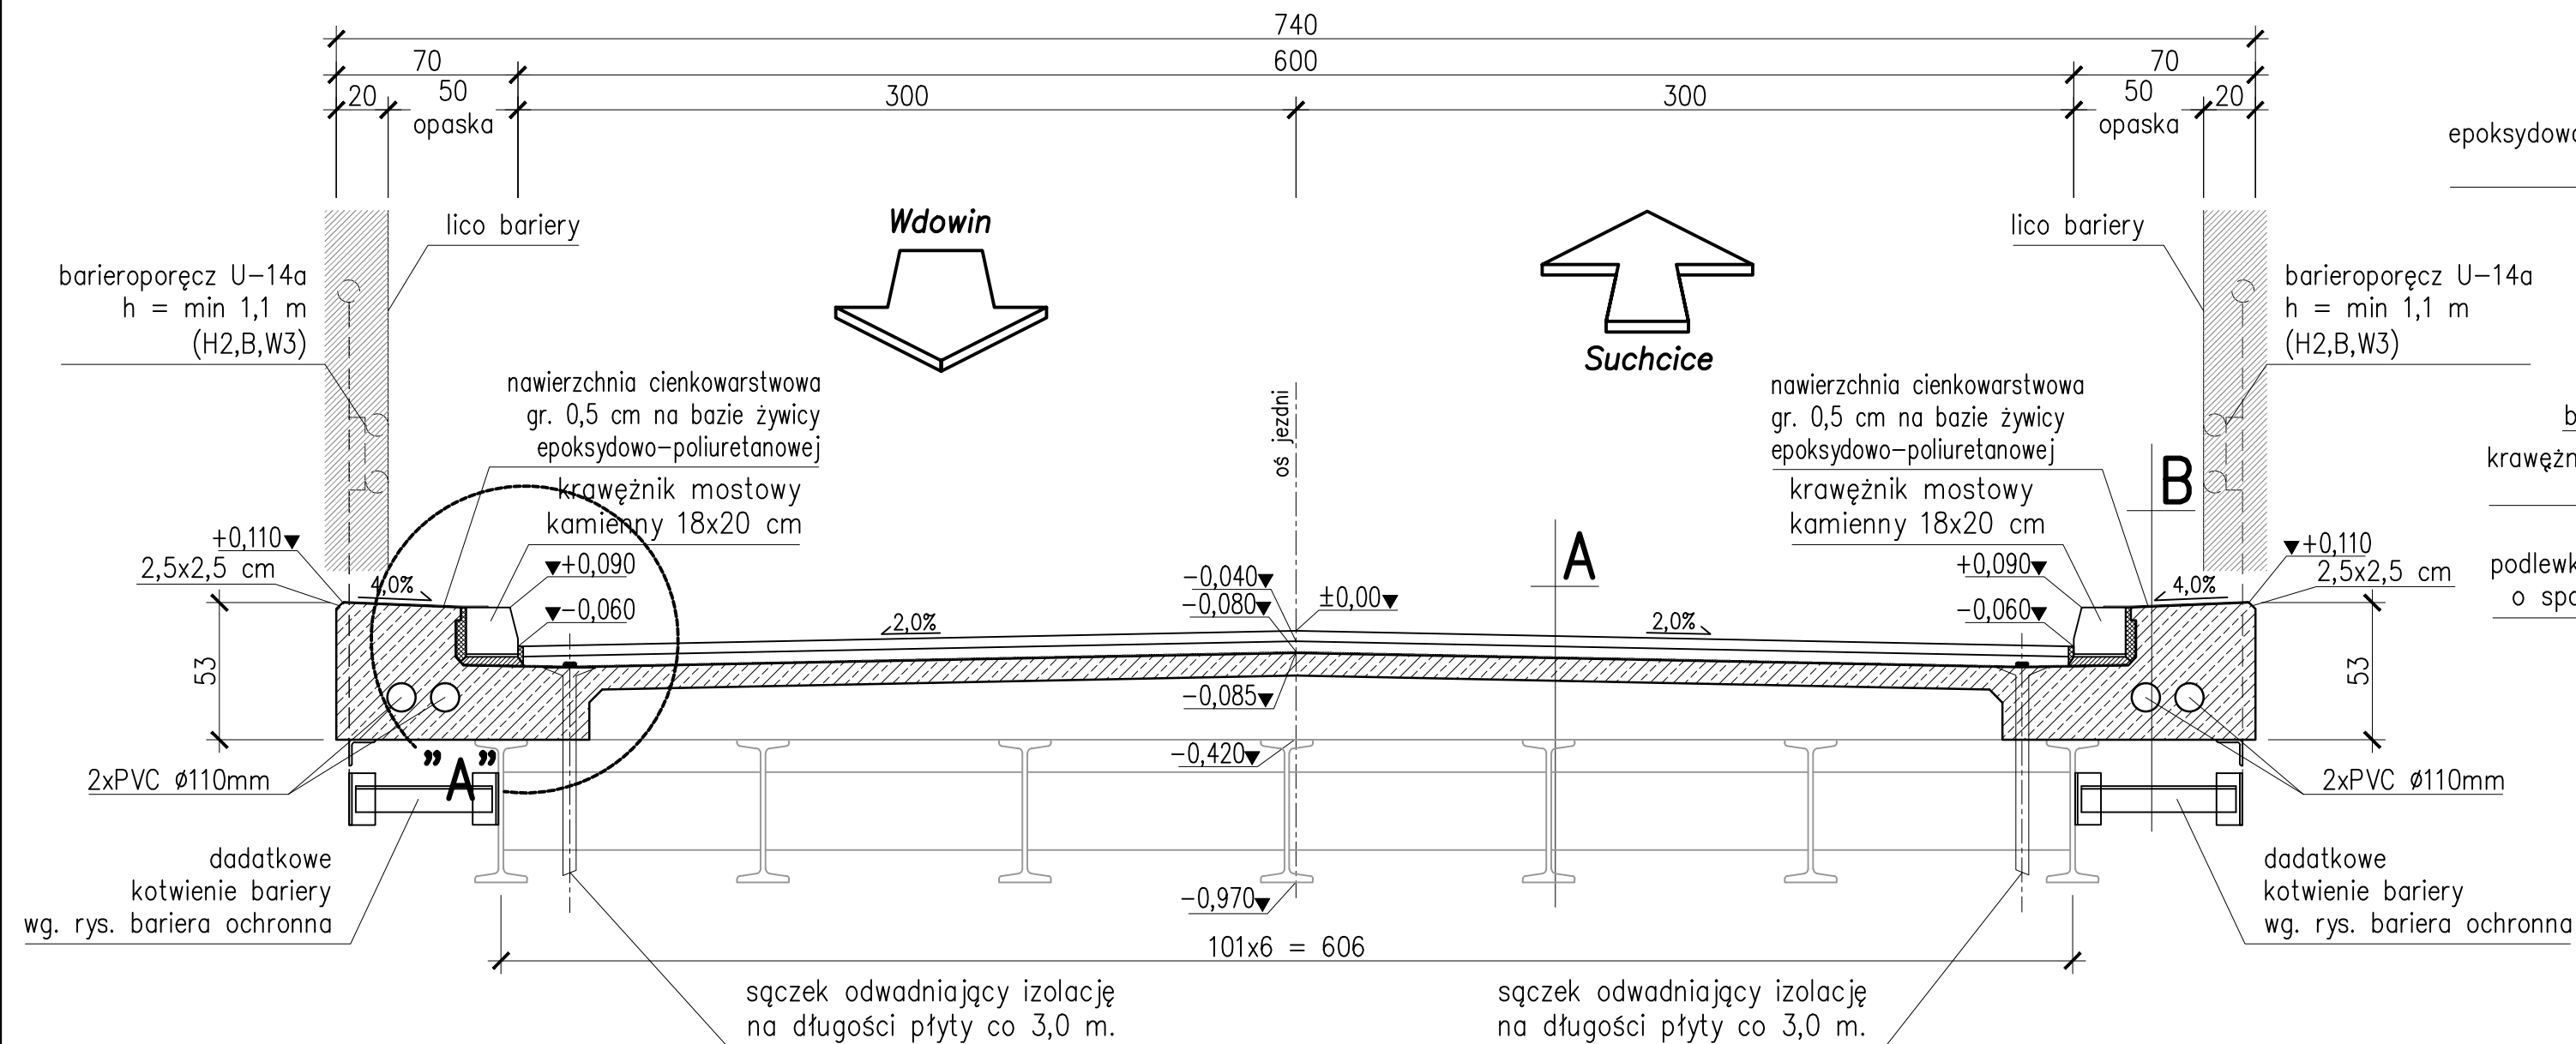

SZCZEGÓŁ "A" SKALA 1:10

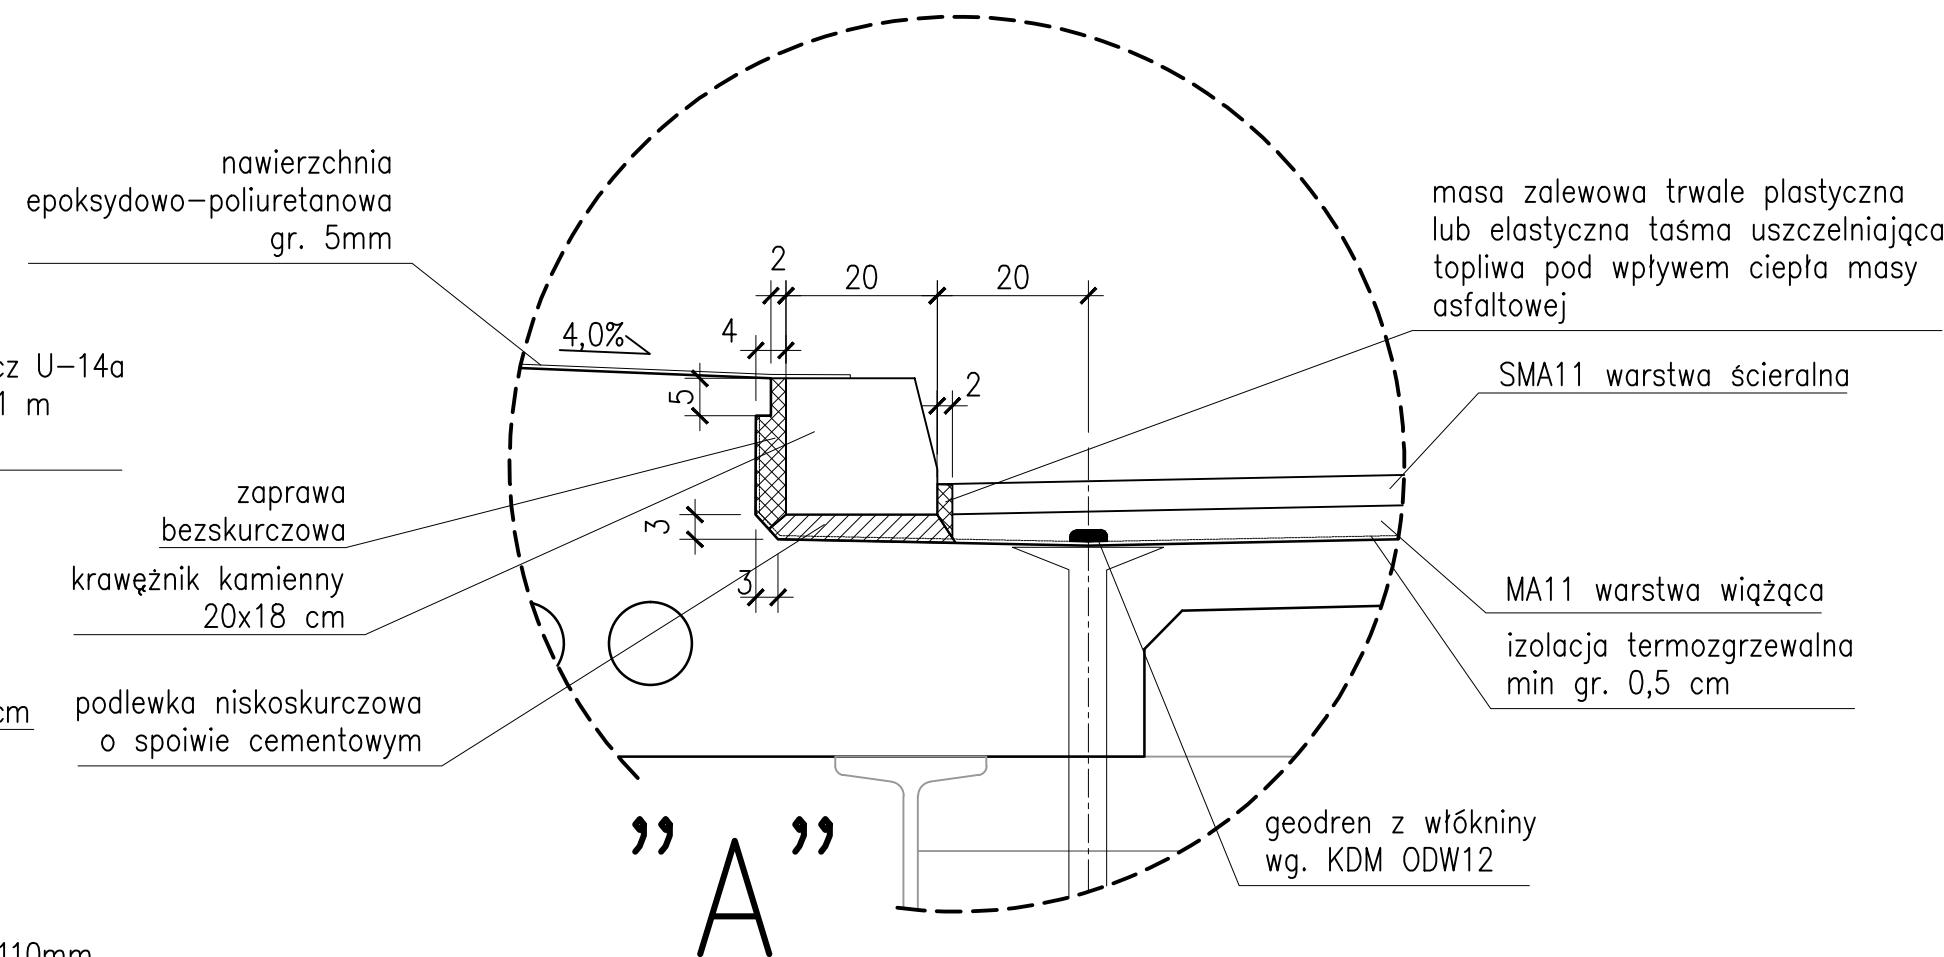

A

w-wa ścierna z SMA 11	gr. 4,0 cm
w-wa wiążąca/ochronna z MA11	gr. 4,0 cm
izolacja termozgrzewalna min	gr. 0,5 cm
warstwa nadbetonu z B30 (C25/30) min.	gr. 6,0 cm
istn. płyta pomostowa	min. gr. 20,0 cm
istniejące dźwigary stalowe dwuteowe h=550mm	

B

nawierzchnia poliuretanowo-epoksydowa gr. 5 mm.
wspornik (gzyms) z B30 (C25/30)

BIURO PROJEKTOWE: MOSTY I DROGI - PROJEKTOWANIE, NADZORY I EKSPERTYZY ERYK WRÓŃSKI AL. WOJSKA POLSKIEGO 80/39, 65-762 Zielona Góra, NIP 928-189-52-22, tel. 517369886, e-mail: eryk.wronski@gmail.com		INWESTOR: POWIAT BIELCHATOWSKI reprezentowany przez DYREKTORA POWIATOWEGO ZARZĄD DRÓG W BIELCHATOWIE UL. LIPOWA 67A, 97-400 BIELCHATÓW	
PROJEKT BUDOWLANY			
Przebudowa mostu w ciągu drogi powiatowej nr 1927E w km 20+556 przez rzekę Grabia w miejscowości Wdowin			
PROJEKTANT	mgr inż. Eryk Wróński BRANŻA: MOSTOWA	NR UPRAWNIENI: LBS/0094/POOM/12	PODPIS: DATA: 12.2017
SPRAWDZAJĄCY	mgr inż. Karol Kobiela BRANŻA: MOSTOWA	NR UPRAWNIENI: LBS/0003/POOM/11	PODPIS: DATA: 12.2017
Przekrój poprzeczny			SKALA: 1:25/10 NR RYS: 3