



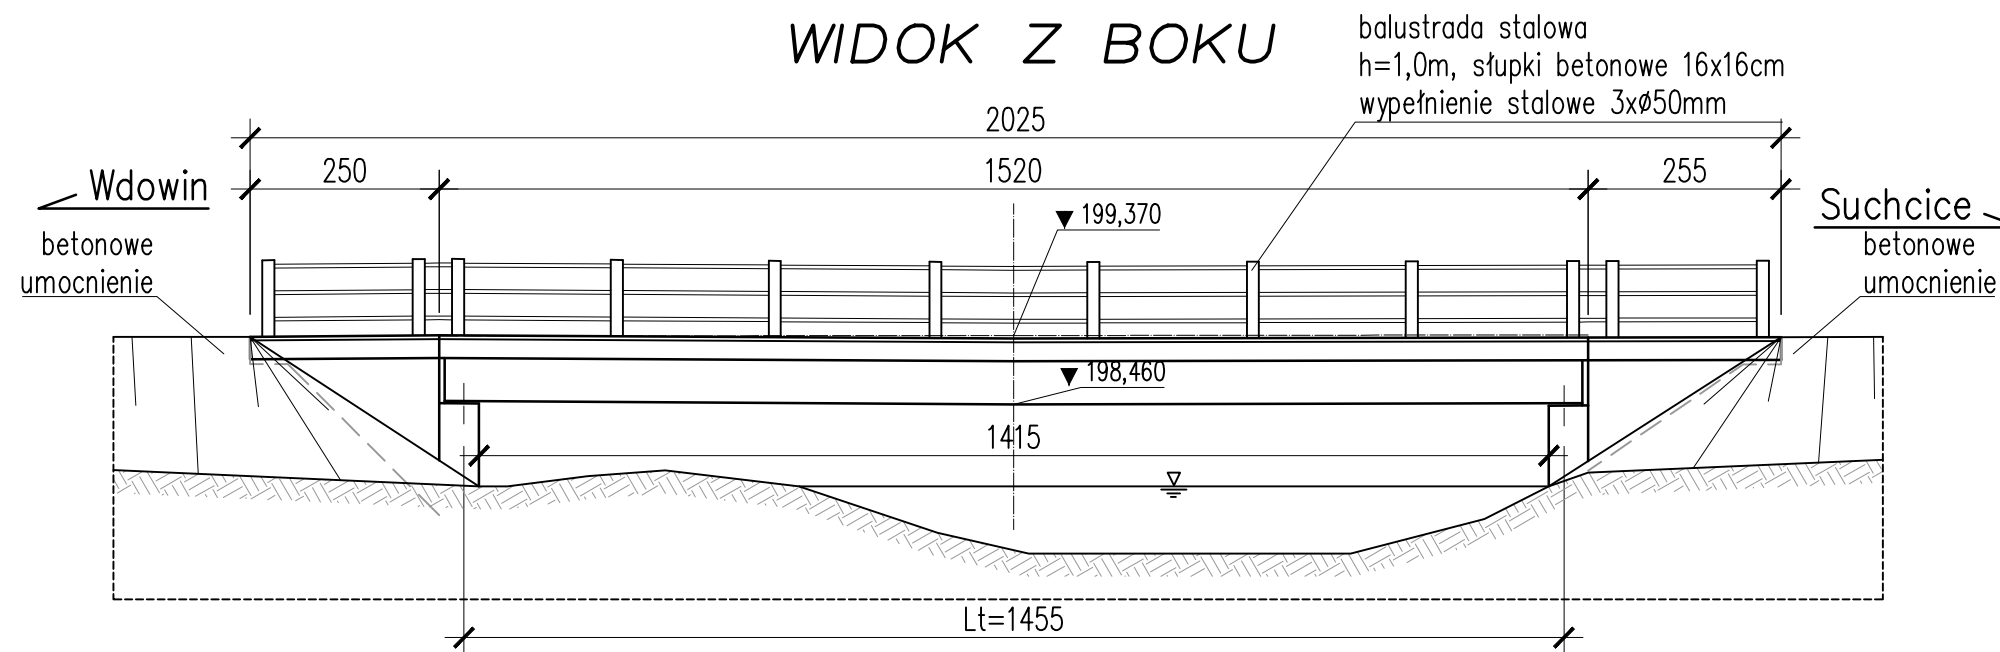


PRZĘKRÓJ POPRZECZNY A-A

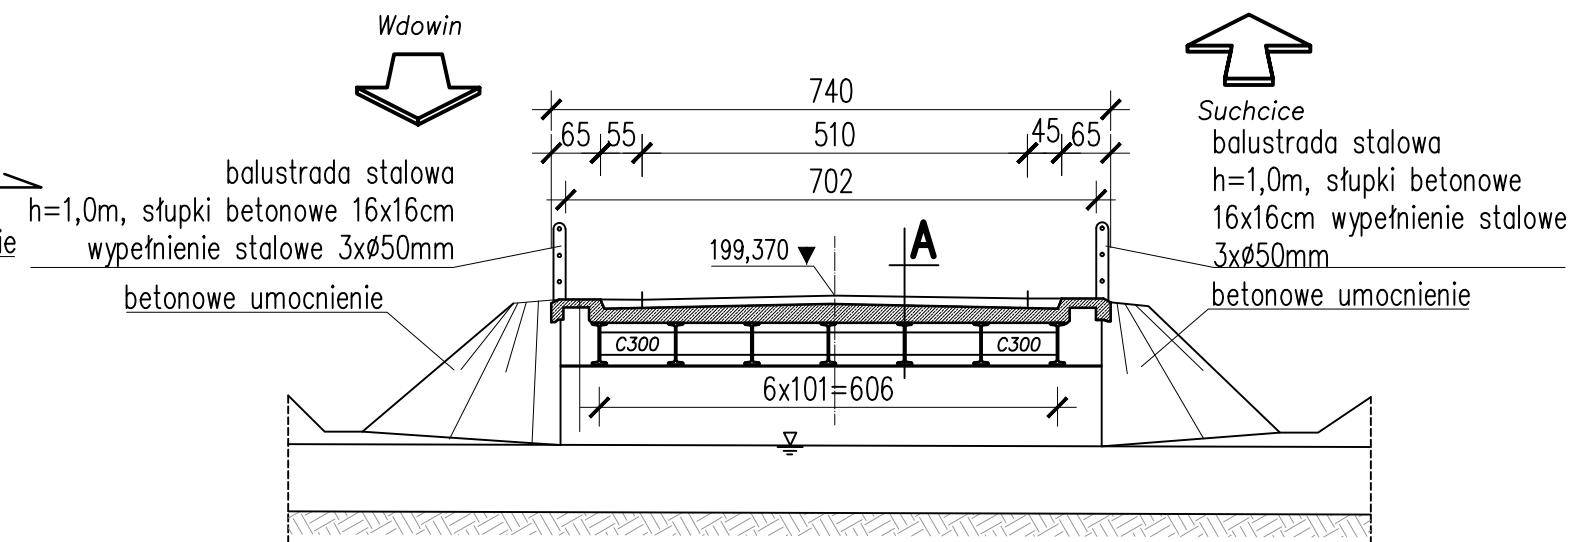

rz. Grabka

A	nawierzchnia bitumiczna	ok. gr. 11,5 cm
	izolacja	gr. 0,5 cm
	płyta pomostu żelbetowego	ok. gr. 20 cm
	dźwigar stalowy dwuteowy IPN 550	

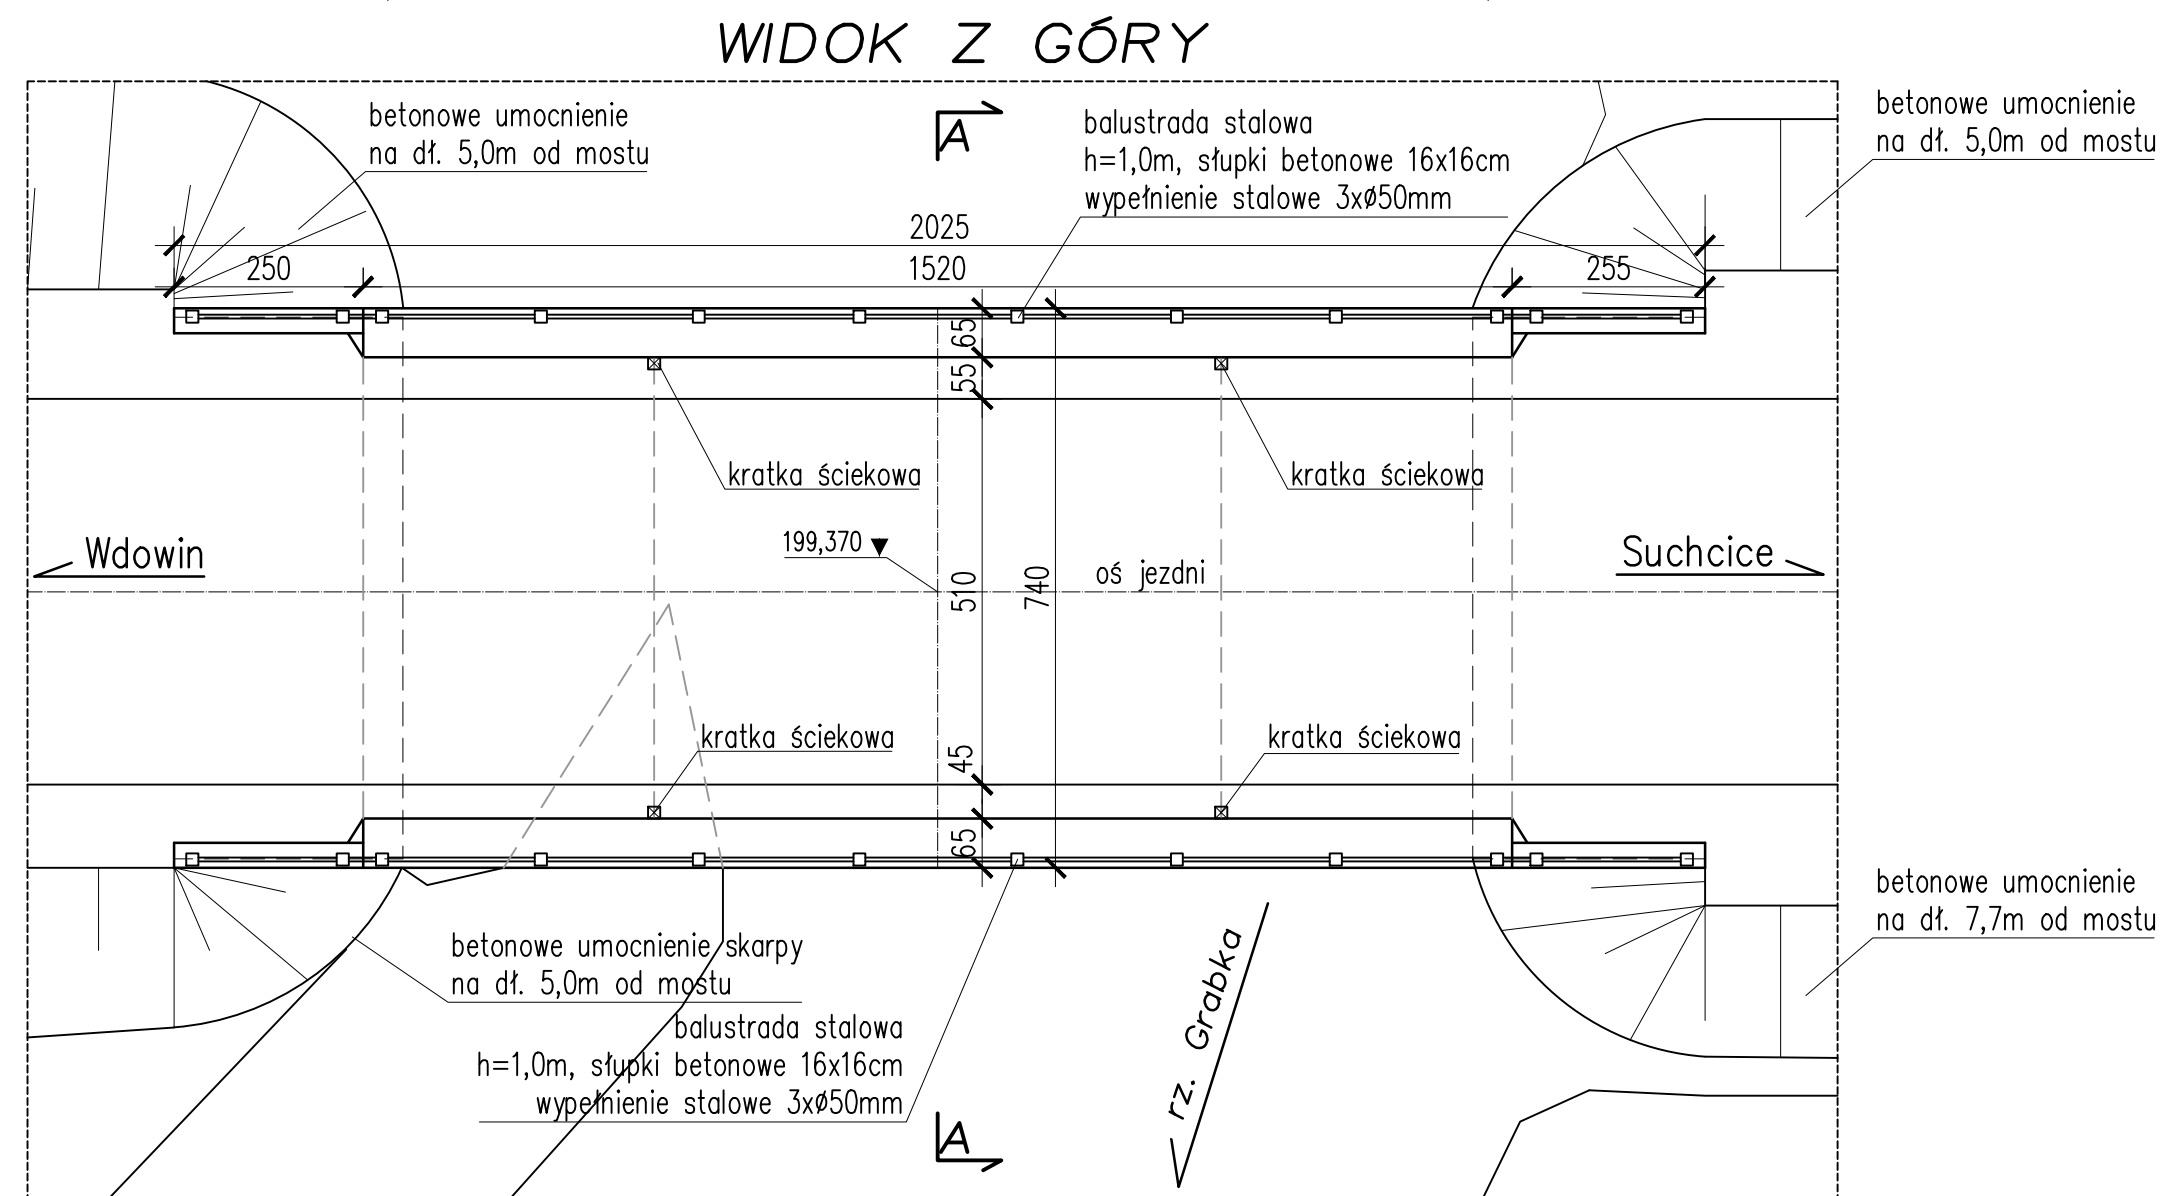

BIURO PROJEKTOWE: MOSTY I DROGI - PROJEKTOWANIE, NADZORY I EKSPERTYZY ERYK WRÓŃSKI AL. WOJSKA POLSKIEGO 80/39, 65-762 Zielona Góra, NIP 928-189-52-22, tel. 517369886, e-mail: eryk.wronski@gmail.com		INWESTOR: POWIAT BĘŁCHATOWSKI reprezentowany przez DYREKTORA POWIATOWEGO ZARZĄD DRÓG W BĘŁCHATOWIE UL. LIPOWA 67A, 97-400 BĘŁCHATÓW		
PROJEKT BUDOWLANY				
Przebudowa mostu w ciągu drogi powiatowej nr 1927E w km 20+556 przez rzekę Grabia w miejscowości Wdowin				
PROJEKTANT	mgr inż. Eryk Wroński BRANŻA: MOSTOWA	NR UPRAWNIENI: LBS/0094/POOM/12	PODPIS:	DATA: 12.2017
SPRAWDZAJĄCY	mgr inż. Karol Kobiela BRANŻA: MOSTOWA	NR UPRAWNIENI: LBS/0003/POOM/11	PODPIS:	DATA: 12.2017
Inwentaryzacja				SKALA: 1:100
				NR RYS: 4