



PRZEKRÓJ DROGI

1:50

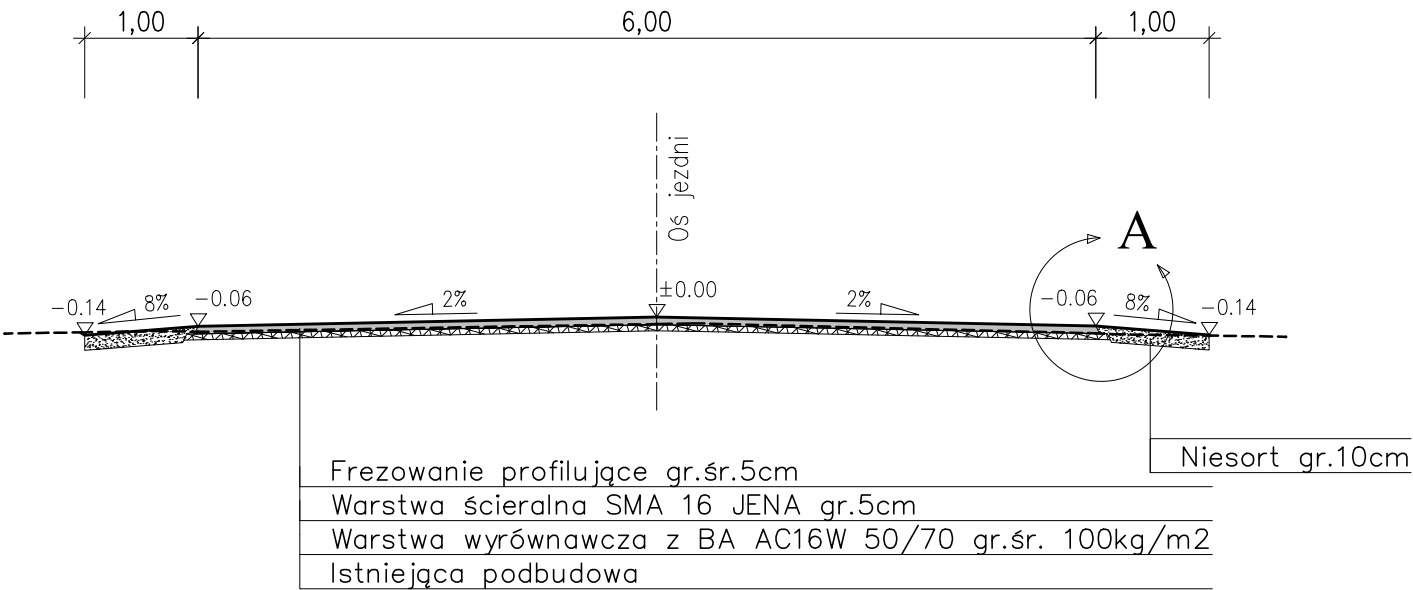

Szczegół A

1:10

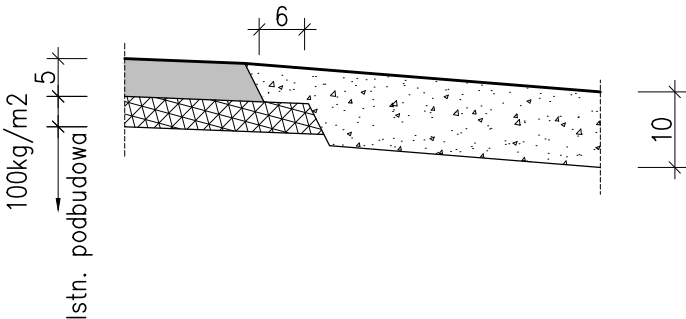

JEDNOSTKA PROJEKTOWA:



PROJEKTY I NADZORY DROGOWE **Jan Zawadzki**

92-434 Łódź, ul. Maćka z Bogdańca 3/18

Tel: 600 38 38 80

e-mail: j.zawadzki@op.pl

STADIUM:

PROJEKT TECHNICZNY

ZAMIERZENIE BUDOWLANE:

Odtworzenie stanu pierwotnego jezdni i poboczy drogi powiatowej nr 1916E na odcinku od miejscowości Bukowa do granic powiatu.

PROJEKTOWAŁ:

inż. JAN ZAWADZKI
upr. nr: LOD/1059/PWOD/08
w spec: drogowej

PODPIS

TYTUŁ RYSUNKU:

PRZEKRÓJ TYPOWY

SPRAWDZIŁ:

mgr inż. TOMASZ ZAWADZKI
upr. nr: SLK/6122/PWBD/15
w spec: inżynierskiej drogowej

PODPIS

ZAMAWIAJĄCY:

POWIAT BEŁCHATOWSKI

NR ZLECENIA

UMOWA

DATA

07.2023r.

SKALA

1:10, 1:50

ARKUSZ

1/1

NR RYS.

2