

PRACOWNIA PROJEKTOWA *Rok założenia 1994*
PROJEKTOWANIE I NADZÓR OBIEKTÓW BUDOWNICTWA LĄDOWEGO
inż. Bogdan Przybycień, 97- 400 Bełchatów, os. Dolnośląskie 341/135
tel. kom. 500 254 894 e-mail: projektbp@wp.pl

NAZWA ELEMENTU PROJEKTU
BUDOWLANEGO:

**OPINIE, UZGODNIENIA, POZWOLENIA
I INNE DOKUMENTY**

NAZWA ZAMIERZENIA
BUDOWLANEGO

Rozbudowa drogi powiatowej nr 1902E
polegająca na budowie chodnika
w miejscowości Nowy Janów
gmina Kluki

ADRES:

m. Nowy Janów, gmina Kluki
nr działek: Zestawienie działek wg załącznika

INWESTOR:

Zarząd Powiatu Bełchatowskiego 97- 400 Bełchatów
ul. Pabianicka 17/19

BRANŻA:

Drogowa


KATEGORIA OBIEKTU:

XXV

NAZWA PROJEKTU BUDOWLANEGO	PROJEKT BUDOWLANY	DATA OPRACOWANIA
ELEMENT PROJEKTU BUDOWLANEGO	OPINIE, UZGODNIENIA, POZWOLENIA, I INNE DOKUMENTY	Maj 2022r - Marzec 2023r
ADRES	m. Nowy Janów gmina Kluki nr działek: wg zestawienia	PODPISY
PROJEKTANT	inż. Bogdan Przybycień – uprawn. projekt. Nr UAN-IV-10220-145/81 bez ograniczeń spec. konstr-inż	

inż. BOGDAN PRZYBYCIEN
upr. projektant i kier. bud. w spec.
konstr.-inż. drog § 5 ust. 1, § 7 i § 13
ust. 1 pkt 3 b
97-400 Bełchatów
os. Dolnośląskie 341 m.135, tel.. 32-13-1

Spis zawartości: Nowy Janów	1. Opinia geotechniczna 2. BIOZ 3. Pełnomocnictwo Zarządu Powiatu Bełchatowskiego dla Projektanta Bogdana Przybycia do reprezentowania Powiatu Bełchatowskiego z wykonaniem czynności i postępowaniem administracyjno-prawnym mniejszego projektu,
------------------------------------	---

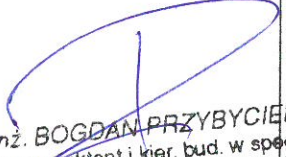
inż. BOGDAN PRZYBYCIEŃ
upr. projektant i kier. bud. w spec.
konstr. - inż. dróg § 5 ust. 1, § 7 i § 13
ust. 1 pkt 3 b
97-400 Bełchatów
os. Bełnośląskie 341 m.135, tel. 32-13-1



Zarząd Województwa Łódzkiego

STAROSTWO POWIATOWE
w Bełchatowie
Wydział Architektury i Budownictwa

Łódź, dnia 23 listopada 2022 r.

BPPWł.ZP.4041.107.2022

Pani
Dorota Pędziwiatr
Starosta Powiatu Bełchatowskiego

Odpowiadając na wniosek z dnia 14 listopada 2022 r., w nawiązaniu do wniosku z dnia 19 września 2022 r., działając w trybie przepisów art. 11b ust. 1 ustawy z dnia 10 kwietnia 2003 r. o szczególnych zasadach przygotowania i realizacji inwestycji w zakresie dróg publicznych (Dz. U. z 2022 r. poz. 176, 1768, 1783, 1846), Zarząd Województwa Łódzkiego opiniuje pozytywnie realizację inwestycji drogowej pn.: **"Rozbudowa drogi powiatowej nr 1902E polegająca na budowie chodnika w miejscowości Nowy Janów"** (gmina Kluki).

Realizacja inwestycji nie koliduje z ustaleniami „Planu zagospodarowania przestrzennego województwa łódzkiego oraz planu zagospodarowania przestrzennego miejskiego obszaru funkcjonalnego Łodzi” przyjętego Uchwałą Nr LV/679/2018 Sejmiku Województwa Łódzkiego z dnia 28 sierpnia 2018 r. (Dziennik Urzędowy Województwa Łódzkiego z 2018 r. poz. 4915).

Z upoważnienia Zarządu Województwa Łódzkiego



Roman Sasin

Dyrektor Biura Planowania Przestrzennego
Województwa Łódzkiego w Łodzi

ZA ZGODNOŚĆ Z ORYGINAŁEM
Inż. BOGDAN PRZYBYCIEN
upr. projektant i kier. bud. w specj.
konstr. - inż. dróg § 5 ust. 1, § 7 i § 13
ust. 1 pkt 3 b
97-400 Bełchatów
os. Dolnośląskie 341 m. 135, tel. 044 632 13 14

Sprawę prowadzi:

Biuro Planowania Przestrzennego Województwa Łódzkiego w Łodzi
90-051 Łódź, ul. Piłsudskiego 12, tel.: 42 630-57-69 do 72 wew. 132

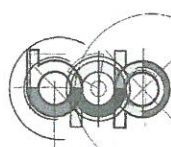

województwo
łódzkie



Zarząd Województwa Łódzkiego

STAROSTWO POWIATOWE
w Bełchatowie
Wydział Architektury i Budownictwa

Łódź, dnia 26 września 2022 r.

BPPWŁ.ZP.4041.107.2022

Pani
Dorota Pędziwiatr
Starosta Powiatu Bełchatowskiego

Odpowiadając na wniosek z dnia 19 września 2022 r., działając w trybie przepisów art. 11b ust. 1 ustawy z dnia 10 kwietnia 2003 r. o szczególnych zasadach przygotowania i realizacji inwestycji w zakresie dróg publicznych (Dz. U. z 2022 r. poz. 176), Zarząd Województwa Łódzkiego opiniuje pozytywnie realizację inwestycji drogowej pn.: **"Rozbudowa drogi powiatowej nr 1902E polegająca na budowie chodnika w miejscowości Nowy Janów"** (gmina Kluki).

Realizacja inwestycji nie koliduje z ustaleniami „Planu zagospodarowania przestrzennego województwa łódzkiego oraz planu zagospodarowania przestrzennego miejskiego obszaru funkcjonalnego Łodzi” przyjętego Uchwałą Nr LV/679/2018 Sejmiku Województwa Łódzkiego z dnia 28 sierpnia 2018 r. (Dziennik Urzędowy Województwa Łódzkiego z 2018 r. poz. 4915).

Z upoważnienia Zarządu Województwa Łódzkiego


Roman Sasin
Dyrektor Biura Planowania Przestrzennego
Województwa Łódzkiego w Łodzi

ZA ZGODNIENIEM
inż. BOGDAN
upr. projektant
konstr. - inż. dróg
ust. 1 c.p.k.
97-400 Serpochów
ul. Dolnośląskie 341 m.135, tel. 044-632 13 18

ORYGINAŁ
WYBYCIEN
w specj.
§ 7 i § 13

Sprawę prowadzi:

Biuro Planowania Przestrzennego Województwa Łódzkiego w Łodzi
90-051 Łódź, ul. Piłsudskiego 12, tel.: 42 630-57-69 do 72 wew. 132

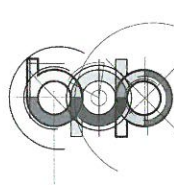

województwo
łódzkie

*Zarząd Powiatu Bełchatowskiego nie odwołuje opinii
na niniejsze pismo. Zgodnie z Art.122. Kpa - milczenie
zakończanie sprawy*

Powiat Bełchatowski
Reprezentowany przez Dyrektora
Powiatowego Zarządu Dróg
w Bełchatowie ul. Pabianicka 17/19
97-400 Bełchatów
Pełnomocnik
Przybycień Bogdan
zam. 97-400 Bełchatów
Oś. Dolnośląskie 341/135

Bełchatów, 14.11.2022 r.

inż. BOGDAN PRZYBYCIEŃ
upr. projektant i kier. bud. w specj.
konstr.-inż. droga § 5 ust. 1, § 7 i § 13
ust. 1 z 1997 r.
69-600 Bełchatów
os. Bełchatów 341/135, tel. 500 754 134

STAROSTWO POWIATOWE
w Bełchatowie
Wydział Architektury i Budownictwa

ZARZĄD POWIATU W BEŁCHATOWIE
ul. Pabianicka 17/19
97-400 Bełchatów

dot: Inwestycji Pt., Rozbudowa drogi powiatowej nr 1902E polegająca na budowie chodnika
w msc. Nowy Janów gmina Kluki powiat bełchatowski

Na wiażując do wniosku z dnia 19.09. 2022 r. dotyczącym, toczącym się postępowaniem mającym na celu uzyskanie decyzji o zezwoleniu na realizację inwestycji drogowej Powiat Bełchatowski prosi ponownie zgodnie z art. 11b.1 Ustawy z dnia 10 kwietnia 2003 r. o szczególnych zasadach przygotowania i realizacji inwestycji w zakresie dróg publicznych (Dz. U. 2003 poz. 721 z późn. zm.), o wydanie opinii na zadanie: p.n. „Rozbudowa drogi powiatowej nr 1902E polegająca na budowie chodnika w msc. Nowy Janów ” gmina Kluki. Droga powiatowa posiada klasę techniczną **Z /zbiorcza/**.

Zakres w/w inwestycji uległ aktualizacji poprzez zwiększenie długości wykonania chodnika na odc. A1 – C1 o dodatkowe 238,99m. Przedłużenie chodnika o dodatkową długość :lokalizowano od strony zachodniej na końcu wsi Nowy Janów.

Całkowita długość chodnika w ramach inwestycji wynosić będzie: 1027,48 m.

Chodnik z kostki betonowej o szer. 2,00 na podsypce cem. piaskowej .

Konstrukcja chodnika oparta zostanie od strony północnej na krawężniku ułożonym wzdłuż istniejącej krawędzi asfaltowej jezdni drogi powiatowej.

Odwodnienie jezdni i chodnika odbywać się będzie poprzez odprowadzenie wód opadowych i roztopowych wpustami ulicznymi ze sprowadzeniem do istniejącego rowu przydrożnego.

Dostęp do drogi publicznej poprzez zjazdy do posesji zabudowanych i pól uprawnych.

Także zjazdy będą wykonane z kostki betonowej.

Inwestycja usytuowana jest na działkach:

1/. Działki: nr ewid. 333/6, 333/3, 703/1, 710/3, 717/1, 724/1, 731/1, 738/1, 745/1, 752/1, 759/1, 766/1, 773/3, 780/1, 787/3, 794/1, 801/1, 808/1, 815/3, 815/5, 822/1,

829/1, 836/1, 843/1, 849/1, 857/1, 864/1, 871/1, 876/1, 881/1, 886/1, 893/1, 899/1,

905/1, 911/1, 915/1, 919/1 obręb 07 Nowy Janów, jednostka ewidencyjna gmina Kluki

2/. Działka: nr ewid. 25/22 obręb 42 Wola Grzymalina, gmina Bełchatów.


oraz działki, które powstaną w wyniku podziału nieruchomości celem poszerzenia pasa drogowego.

Przebieg inwestycji pokazano na załącznikach:

- Orientacja skala 1:110000
- Projekt zagospodarowania terenu w skali 1:500 / aktualizacja 2 Ark./ - sporządzony na mapie d/c projektowych.

Przybycień Bogdan

ZA ZGODNOŚĆ Z ORYGINAŁEM
inż. BOGDAN PRZYBYCIEŃ
upr. projektant i kier. bud. w specj.
konstr. - inż. dróg § 3 ust. 1, § 7 i § 13
ust. 1 pkt 3 b
97-400 Bełchatów
os. Dolnośląskie 341 m. 135, tel. 044 632 13 16

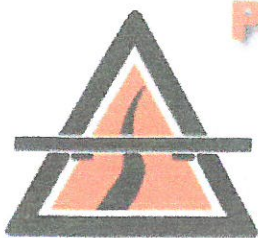

POWIATOWY ZARZĄD DRÓG

97-400 Bełchatów, ul. Lipowa 67A

tel./fax +48 (44) 632-79-14, 632-79-22
NIP: 769-18-37-743, R: 590653601
www.pzd.powiat-belchatowski.pl
e-mail: pzd@powiat-belchatowski.pl

STAROSTWO POWIATOWE
w Bełchatowie
Wydział Architektury i Budownictwa

Bełchatów dnia 21.10.2022r.

PZD-DM-411-8/2022

L. dz.: 360/2022

Bogdan Przybycień
Pełnomocnik Powiatu Bełchatowskiego
os. Dolnośląskie 341/135
97-400 Bełchatów

W odpowiedzi na pismo z dnia 22.09.2022r. w sprawie wydania opinii Zarządu Powiatu w Bełchatowie dotyczącej realizacji inwestycji drogowej na terenie Powiatu Bełchatowskiego polegającej na rozbudowie drogi powiatowej nr 1902E w miejscowości Nowy Janów w ramach realizacji zadania inwestycyjnego pn.: „Rozbudowa drogi powiatowej nr 1902E polegająca na budowie chodnika w msc. Nowy Janów - dok. projektowo - kosztorysowa (ZRID)” Powiatowy Zarząd Dróg w Bełchatowie w załączeniu przekazuje uchwałę nr 432/22 z dnia 20.10.2022r. podjętą przez Zarząd Powiatu w Bełchatowie w przedmiotowej sprawie.

2 upoważnienia
NACZELNIK
Wydziału Skarbu
i Gospodarki Nieruchomościami
mgr Paweł Jędrak

Załączniki:

1. Uchwała Zarządu Powiatu w Bełchatowie nr 432/22 z dnia 20.10.2022r.

Otrzymują:

1. Adresat
2. aa.

ZA ZGODNOŚĆ Z ORYGINAŁEM
inż. BOGDAN PRZYBYCIEŃ
upr. projektant / kier. bud. w specj.
konstr. - inż. dróg § 5 ust. 1, § 7 i § 13
ust. pkt 3 b
97-400 Bełchatów
os. Dolnośląskie 341 m.135, tel.044 632 13 16

43 2 / 22

z dnia 20 października 2022 r.

Na podstawie art. 4 ust. 1 pkt 6 i art. 32 ust. 1 ustawy z dnia 5 czerwca 1998 r. o samorządzie powiatowym (Dz. U. z 2022 r. poz. 1526) oraz art. 11b ust. 1 ustawy z dnia 10 kwietnia 2003 r. o szczególnych zasadach przygotowania i realizacji inwestycji w zakresie dróg publicznych (Dz. U. z 2022 r. poz. 176, poz. 1768, poz. 1783 i poz. 1846), Zarząd Powiatu w Bełchatowie uchwala, co następuje:

§ 1. Opiniuje się negatywnie realizację inwestycji drogowej na terenie Powiatu Bełchatowskiego polegającej na rozbudowie drogi powiatowej nr 1902E w miejscowości Nowy Janów w ramach realizacji zadania inwestycyjnego pn.: "Rozbudowa drogi powiatowej nr 1902E polegająca na budowie chodnika w msc. Nowy Janów - dok. projektowo - kosztorysowa (ZRID)" z uwagi na nieuwzględnienie w przedłożonym opracowaniu całego zakresu przewidzianego do przebudowy w ramach podpisanej umowy.

§ 2. Uchwała wchodzi w życie z dniem podjęcia.

Członkowie Zarządu

Jacek Bakalarczyk

Done

Marek Jasiński



Adam Baryła



Radosław Herudziński

NIEORECNY

Przewodniczący Zarządu

NIEOBECNA

Dorota Pędziwiatr

ZA ZGODNOŚĆ Z ORYGINAŁEM
inż. BOGDAN PRZYBYCIEŃ
upr. projektant i kier. bud. w specj.
konstr. - inż. dróg 82/83 str. 1, § 7 i § 13
ust. 14
92-100
ps. Dolnośląskie 10-11 tel. 044 632 13 13

Kluki, 04.10.2022 r.

Pełnomocnik
Bogdan Przybycień
Os. Dolnośląskie 341/135
97-400 Belchatów

RIR.033.97.2022

W odpowiedzi na wniosek z dnia 21.09.2022 w sprawie wydania opinii w odniesieniu do przebiegu inwestycji polegającej na "Rozbudowa drogi powiatowej nr 1902E polegająca na budowie chodnika w msc. Nowy Janów – dok. projektowo – kosztorysowa (ZRID) " na podstawie art. 11b ust. 1 ustawy z dnia 10 kwietnia 2003r. o szczególnych zasadach przygotowania i realizacji inwestycji w zakresie dróg publicznych (Dz. U. 2022 poz. 176) informuję, że Gmina Kluki do przedmiotowej inwestycji wnosi następujące uwagi:

- lokalizacja słupa na działce 801/2 w chodniku jest niezgodna z § 44 Rozporządzenia Ministra Transportu i Gospodarki Morskiej w sprawie warunków technicznych, jakim powinny odpowiadać drogi publiczne i ich usytuowanie,
- w zakresie załączonego opracowania brak jest odcinka chodnika od skrzyżowania z drogą wew. w kierunku msc. Niwisko (przystanek komunikacyjny) do istniejącego chodnika (etap-I).

Z poważaniem


mgr Renata Kaczmarekiewicz

ZA ZGODNOŚĆ / ORYGINAŁEM
inż. BOGDAN PRZYBYCIEŃ
upr. projektant / kier. bud. w specj.
konstr. - inż. dróg § 8 ust. 1, § 7 i § 13
ust. 1 pkt 3 b
97-400 Belchatów
os. Dolnośląskie 341 m.135, tel.044 632 13 18

do wiadomości:

- PZD w Belchatowie
- a/a

GMINA KLUKI
Kluki 88, 97-415 KLUKI
NIP: 7692054351, Regon: 590648043

Pełnomocnik
Bogdan Przybycień
Os. Dolnośląskie 341/135
97-400 Belchatów


RIR.033.116.2022

Dotyczy: inwestycji pn. „Rozbudowa drogi powiatowej nr 1902E polegająca na budowie chodnika w msc. Nowy Janów gmina Kluki powiat belchatowski.

W odpowiedzi na wniosek z dnia 14.11.2022 (wpływ do tut. Urzędu 15.11.2022) w sprawie wydania opinii w odniesieniu do przebiegu inwestycji polegającej na "Rozbudowie drogi powiatowej nr 1902E polegającej na budowie chodnika w msc. Nowy Janów – dok. projektowo – kosztorysowa (ZRID) " na podstawie art. 11b ust. 1 ustawy z dnia 10 kwietnia 2003r. o szczególnych zasadach przygotowania i realizacji inwestycji w zakresie dróg publicznych (Dz. U. 2022 poz. 176) informuję, że Gmina Kluki do przedmiotowej inwestycji wnosi następujące uwagi:

- zwężenie chodnika przy słupie zlokalizowanym na działce 801/2 jest niezgodne z § 44 Rozporządzenia Ministra Transportu i Gospodarki Morskiej w sprawie warunków technicznych, jakim powinny odpowiadać drogi publiczne i ich usytuowanie,
- ze względu na bezpieczeństwo ruchu zaleca się zaprojektowanie „peronów” w rejonie przystanków autobusowych (po stronie przeciwnej do projektowanego ciągłego chodnika) za przejściem dla pieszych i długości min. 20 m (do długości nie wlicza się projektowanego przejścia dla pieszych),
- szerokość chodnika powinna wynosić min. 2,00 m (do szerokości nie wlicza się szerokości krawężnika i chodnika zgodnie z § 44 Rozporządzenia Ministra Transportu i Gospodarki Morskiej w sprawie warunków technicznych, jakim powinny odpowiadać drogi publiczne i ich usytuowanie).

Z poważaniem

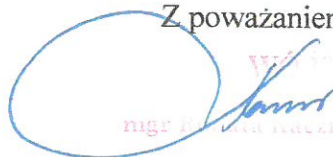
mgr Bogdan Przybycień

do wiadomości:

- PZD w Belchatowie
- a/a

ZA ZGODNOŚĆ Z ORYGINAŁEM
inż. BOGDAN PRZYBYCIEŃ
upr. projektant i kier. bud. w spec.
konstr. - inż. drog. i s. ust. 1, § 7 i § 13
ust. 1 pkt 3 b
97-400 Belchatów
os. Dolnośląskie 341 m.135, tel.044.632 13 15



URZĄD GMINY BEŁCHATÓW

ul. Kościuszki 13, 97-400 Bełchatów

tel. 44 632 52 11, fax 44 632 68 54

www.ugbelchatow.pl

sekretariat@ugbelchatow.pl

STAROSTWO POWIATOWE
w Bełchatowie
Wydział Architektury i Budownictwa

Bełchatów 26.09.2022 r

Bogdan Przybycień
Oś. Dolnośląskie 341/135
97-400 Bełchatów

IZ.7011.47.2022

Dotyczy inwestycji: *Rozbudowa drogi powiatowej nr 1902E polegająca na budowie chodnika w msc. Nowy Janów, gmina Kluki, powiat bełchatowski*

Nawiązując do pisma z dn. 19.09.2022r. dotyczącego zaopiniowania realizacji inwestycji drogowej - *Rozbudowa drogi powiatowej nr 1902E polegająca na budowie chodnika w msc. Nowy Janów*, działając na podstawie art. 11b ustawy z dnia 10 kwietnia 2003r. o szczególnych zasadach przygotowania i realizacji inwestycji w zakresie dróg publicznych (t.j. Dz.U. 2022r. poz.176) Wójt Gminy Bełchatów nie wnosi uwag do przedstawionych rozwiązań, w zakresie działki nr ewid. 25/22 obręb 42 Wola Grzymalina, znajdującej się na obszarze gminy Bełchatów.

WÓJT
dr Konrad Koc

Otrzymują:

1. Adresat
2. aa

ZA ZGODNOŚĆ Z ORYGINAŁEM
inż. BOGDAN PRZYBYCIEŃ
upr. projektant i konstr. bud. w specj.
konstr. - inż. dróg i ścież. 1.3.716.13
ust. 1 pkt 3 b
97-400 Bełchatów
os. Dolnośląskie 341 m.135, tel. 044 632 13 16

Gmina Bełchatów jest laureatem konkursów



FAIR PLAY





Łódź, dnia 17-10-2022

Znak spr.: ZS.2211.74.2022

Pan Bogdan Przybycień
Oś. Dolnośląskie 341/135
97-400 Bełchatów

Powiatowy Zarząd Dróg
w Bełchatowie
ul. Pabianicka 17/19
97-400 Bełchatów

Dotyczy: Rozbudowa drogi powiatowej nr 1902E polegającej na budowie chodnika w miejscowości Nowy Janów, gmina Kluki, powiat bełchatowski.

O P I N I A

W odpowiedzi na wniosek z dnia 19.09.2022 r. (data wpływu 21.09.2022 r.) Pana Bogdana Przybycień, reprezentującej firmę Pracownia Projektowa inż. Bogdan Przybycień, działającego z upoważnienia Zarządu Powiatu Bełchatowskiego, w zakresie wydania opinii w odniesieniu do planowanej inwestycji pn: „Rozbudowa drogi powiatowej nr 1902E polegającej na budowie chodnika w miejscowości Nowy Janów, gmina Kluki, powiat bełchatowski”, o której jest mowa w przepisach ustawy z dnia 10 kwietnia 2003 r. o szczególnych zasadach przygotowania i realizacji inwestycji w zakresie dróg publicznych (Dz. U. 2022 r., poz. 176), informuję, iż zgodnie z przesłaną dokumentacją kartograficzną przedmiotowa inwestycja będzie realizowana na gruntach stanowiących własność Skarbu Państwa, pozostających w zarządzie Państwowego Gospodarstwa Leśnego Lasy Państwowe Nadleśnictwa Bełchatów o adresie:

Gmina	Obręb ewidencyjny	Nr działki	Adres administracyjny	Adres leśny	Użytek
Bełchatów	Wola Grzymalina	25/19	10-01-022-0042	06-01-2-09-25-k-00	Ls
		25/24		06-01-2-09-25-n-00	Ls
Kluki	Nowy Janów	919/7	10-01-052-0007	06-01-2-09-20B-t-00	Ls

Mając na uwadze ważny cel społeczno-gospodarczy ww. inwestycji, Dyrektor Regionalnej Dyrekcji Lasów Państwowych w Łodzi, po wyrażeniu pozytywnego stanowiska w odniesieniu do zaplanowanej realizacji inwestycji przez bezpośredniego zarządcę terenu – Nadleśniczego Nadleśnictwa Bełchatów (opinia ZG.2212.14.2022 z dnia 11.10.2022 r.), **opiniuję pozytywnie** przedmiotowe przedsięwzięcie z uwzględnieniem następujących warunków:

ZA ZGODNOŚĆ Z ORYGINAŁEM
inż. BOGDAN PRZYBYCIEŃ
upr. projektant - inż. bud. i specj.
konstr. - inż. dróg i s. 1, s. 7 i s. 13
ust. 1 pkt 3 b
97-400 Bełchatów
www.lasy.gov.pl
os. Dolnośląskie 341 m. 135, tel. 044 632 13 16

- zaprojektowanie i wybudowanie dodatkowych zjazdów na grunty Skarbu Państwa w zarządzie PGL LP Nadleśnictwa Bełchatów (na działki nr ew. 25/19 i 919/7) w uzgodnieniu z PGL LP Nadleśnictwem Bełchatów,
- inwestor dokona geodezyjnego wydzielenia pasa rozbudowywanej drogi z działek będących w zarządzie Nadleśnictwa Bełchatów na własny koszt,
- inwestor dokona odpowiednich zmian w księgach wieczystych założonych dla ww. działek, niezwłocznie po wprowadzeniu zmian w ewidencji gruntów,
- ewentualne pozyskanie drewna zostanie wykonane na zasadach określonych w art. 20 b znowelizowanej ww. tzw. „specustawie drogowej”, po spisaniu stosownego porozumienia,
- zostanie wypłacone odszkodowanie, o którym jest mowa w art. 12 ust. 4a - 4f ww. „specustawy drogowej” na rzecz Skarbu Państwa PGL LP Nadleśnictwa Bełchatów,
- inwestor przekaze na rzecz Nadleśnictwa Bełchatów dane geodezyjne pozwalające zaktualizować rejestr gruntów nadleśnictwa oraz leśną mapę numeryczną (np. mapę podziału wyznaczającą pas budowanej drogi na gruncie LP, współrzędne geodezyjne granic nowo powstałych działek), niezwłocznie po dacie, w której decyzja zatwierdzająca podział stanie się ostateczna,
- inwestor przekaze na rzecz Nadleśnictwa Bełchatów kserokopię decyzji zezwalającej na realizację przedmiotowej inwestycji,
- po wybudowaniu drogi nie zostaną wprowadzone ograniczenia w ruchu pojazdów po tej drodze (droga będzie posiadała odpowiednie parametry techniczne), umożliwiające wywóz drewna pojazdami (zestawami) przeznaczonymi do tego celu oraz prowadzenie gospodarki leśnej na bezpośrednio sąsiadujących gruntach LP,
- w przypadku powstania szkód związanych z realizacją tej inwestycji na gruntach Lasów Państwowych lub bezpośrednio sąsiadujących z tą inwestycją, inwestor zobowiąże się do ich pokrycia.

Zgodnie z informacją przekazaną przez Nadleśniczego Nadleśnictwa Bełchatów, na obszarze planowanej inwestycji nie występują żadne formy ochrony przyrody.

Należy zaznaczyć, że dla działki oznaczonej numerem ewidencyjnym 25/24 nie ma konieczności wykonywania zjazdu ze względu na dojazd do działki z innych stron.

Jednocześnie informuję, iż w przypadku konieczności przeprowadzenia dodatkowych konsultacji w kwestiach wymienionych w niniejszym piśmie prosimy o kontakt z Nadleśnictwem Bełchatów, które bezpośrednio prowadzi gospodarkę leśną na przedmiotowych gruntach.

ZA ZGODNOŚĆ Z ORYGINAŁEM
inż. BOGDAN PRZYBYCIEŃ
upr. projektant i kier. bud. w spec.
konstr. - inż. drog. 8 5 ust. 1.5.719.13
os. Domośląska 34, 91-402 Łódź, tel. 44 632 13 18



mgr inż. Marek Miścierewicz

Zastępca Dyrektora ds. Gospodarki
Leśnej
Regionalnej Dyrekcji Lasów
Państwowych w Łodzi

/podpisano elektronicznie/

Do wiadomości:

Nadleśnictwo Bełchatów dot. ZG.2212.14.2022

ZA ZGODNIENIEM ORYGINAŁEM
inż. BOGDAN PRZYBYCIEŃ
upr. projektant i kier. bud. w specj.
konstr. - inż. dróg § 5 ust. 1, § 7 i § 13
ust. 1 pkt 3
97-400 Bełchatów
os. Dolnośląskie 341 m.135, tel.044 632 13 16



Potwierdzam zgodność kopii z dokumentem elektronicznym:

Identyfikator dokumentu	209193.552836.701789
Nazwa dokumentu	Opinia pozytywna 74-22.pdf
Tytuł dokumentu	Opinia pozytywna 74-22
Sygnatura dokumentu	ZS.2211.74.2022
Data dokumentu	2022-10-17 07:15:04
Skrót dokumentu	997CA4D1B460300FB11968D6820D3E1D2327 D0BE
Wersja dokumentu	1.3
Data podpisu	2022-10-17
Podpisane przez	Marek Miścierewicz Zastępca Dyrektora ds. Gospodarki Leśnej
Rodzaj certyfikatu	Certyfikat kwalifikowany podpisu elektronicznego HSM
	EZD 3.108.84.84.
Data wydruku:	2022-10-19 10:51:43
Autor wydruku:	Pęsko Maciej

WOJEWÓDZKI URZĄD
OCHRONY ZABYTKÓW W ŁODZI
90-425 Łódź, ul. Piotrkowska 99,
tel.: (+48) 42 631 78 92, fax: (+48) 42 6301783
Regon 004343702, NIP 725-14-04-997

STAROSTWO POWIATOWE
w Bełchatowie
Wydział Architektury i Budownictwa

Za zwrotnym
potwierdzeniem odbioru

Łódź, dnia 7.12.2022 r.

WUOZ-ZA.5152.478.2022.RRM

Powiat Bełchatowski Reprezentowany przez Dyrektora
Powiatowego Zarządu Dróg w Bełchatowie
ul. Pabianicka 17/19, 97-400 Bełchatów
Pełnomocnik Pan Bogdan Przybycień
Os. Dolnośląskie 341/135, 97-400 Bełchatów

Łódzki Wojewódzki Konserwator Zabytków (dalej ŁWKZ) na podstawie art. 11d ust. 1 pkt 8f ustawy z dnia 10 kwietnia 2003 r. o szczególnych zasadach przygotowania i realizacji inwestycji w zakresie dróg publicznych (Dz. U. z 2022 r., poz. 176; dalej u.s.z.p.r.i.z.d.p.), w nawiązaniu do pisma z dnia 19.09.2022 r. (data wpływu 21.09.2022 r., data wezwania do uzupełnienia 17.10.2022 r. data wpływu uzupełnienia 29.11.2022 r.) po zapoznaniu się z przedłożonym do uzgodnienia projektem pn. "Rozbudowa drogi powiatowej nr 1902E polegająca na budowie chodnika w msc. Nowy Janów, gmina Kluki, powiat bełchatowski", na dz. nr ew. 333/6, 333/3, 703/1, 710/3, 717/1, 724/1, 731/1, 738/1, 745/1, 752/1, 759/1, 766/1, 773/3, 780/1, 787/3, 794/1, 801/1, 808/1, 815/3, 815/5, 822/1, 829/1, 836/1, 843/1, 849/1, 857/1, 864/1, 871/1, 876/1, 881/1, 886/1, 893/1, 899/1, 905/1, 911/1, 915/1, 919/1, obręb Nowy Janów, gm. Kluki oraz na dz. nr ew. 25/22, obręb Wola Grzymalina, gm. Bełchatów, pow. bełchatowski, woj. łódzkie przesyła stosowne informacje. Na wskazanym piśmie obszarze nie stwierdzono występowania zewidencjonowanych stanowisk archeologicznych - sprawdzeniu poddany został teren, ujęty w ewidencji AZP na arkuszach o numerach 76-50 oraz 77-50. W pobliżu inwestycji nie ma także zlokalizowanych obiektów wpisanych do rejestru zabytków nieruchomości województwa łódzkiego, ani figurujących w wojewódzkiej lub gminnej ewidencji zabytków. Obszar ten nie jest objęty żadną z form ochrony konserwatorskiej. Uwzględniając powyższe ŁWKZ nie zajmuje stanowiska w przedmiotowej sprawie.

Jednakże ŁWKZ przypomina, iż zgodnie z art. 32 ust. 1 ustawy z dnia 23 lipca 2003 r. o ochronie zabytków i opiece nad zabytkami (Dz. U. z 2022, poz. 840; dalej: u.o.z.o.z.) kto w trakcie prowadzenia robót budowlanych lub ziemnych, odkryje przedmiot, co do którego istnieje przypuszczenie, iż jest on zabytkiem, jest obowiązany wstrzymać wszelkie roboty mogące uszkodzić lub zniszczyć odkryty przedmiot i miejsce jego odkrycia oraz niezwłocznie zawiadomić o tym wojewódzkiego konserwatora zabytków, a jeśli nie jest to możliwe, właściwego wójta (burmistrza, prezydenta miasta). Zgodnie z art. 32 ust. 2 u.o.z.o.z. Wójt (burmistrz, prezydent miasta) jest obowiązany niezwłocznie, nie dłużej niż w terminie 3 dni, przekazać wojewódzkiemu konserwatorowi zabytków przyjęte zawiadomienie, o którym mowa w ust. 1 pkt 3. Zgodnie z art. 115 tejże ustawy, kto niezwłocznie nie powiadomił wojewódzkiego konserwatora zabytków lub wójta (burmistrza, prezydenta miasta) o odkryciu w trakcie prowadzenia robót budowlanych lub ziemnych przedmiotu, co do którego istnieje przypuszczenie, iż jest on zabytkiem, a także nie wstrzymał wszelkich robót mogących uszkodzić lub zniszczyć znaleziony przedmiot i nie zabezpieczył, przy użyciu dostępnych środków, tego przedmiotu i miejsca jego znalezienia, podlega karze grzywny.

ŁÓDZKI WOJEWÓDZKI
KONSERWATOR ZABYTKÓW
Aleksandra Stępień



Wojewódzki Urząd Ochrony Zabytków w Łodzi
90-425 Łódź, ul. Piotrkowska 99,
tel.: (+48) 42 631 78 92, fax: (+48) 42 6301783
e-mail: sekretariat@wuoz-lodz.pl
<http://www.wuoz-lodz.pl/bip/>
ePUAP/WUOZ-Lodz/Skrytka

Administratorem danych osobowych jest
Łódzki Wojewódzki Konserwator Zabytków. Dane przetwarzane są w celu realizacji
czynności urzędowych. Masz prawo do dostępu, sprostowania, ograniczenia
przetwarzania danych. Więcej informacji znajdziesz na stronie www.wuoz-lodz.pl
W kontakcie z Urzędem Ochrony Zabytków lub pod numerem telefonu /(+48) 42 631 78 92.

ZA ZGODNOŚCIĄ PRZEWIDZIANĄ
inż. BOGDAN PRZYBYCIEŃ
upr. projektant i kier. bud. w specj.
konst. - inż. dróg i autost. w specj.
ust. 1 pkt 3 b
97-400 Bełchatów
os. Dolnośląskie 341 in.135, tel.044 632 13 16

Otrzymują:

1. Adresat
2. a/a

Sprawę prowadzi:

Renata Raj-Majchrzak – Inspektor ds. Zabytków Archeologicznych, WUOZ w Łodzi

tel.: 42 635 80 11

e-mail: sekretariat@wuoz-lodz.pl



Wojewódzki Urząd Ochrony Zabytków w Łodzi
90-425 Łódź, ul. Piotrkowska 99,
tel.: (+48) 42 6317892, fax: (+48) 42 6301783
e-mail: sekretariat@wuoz-lodz.pl
<http://www.wuoz-lodz.pl/bip/>
ePUAP: /WUOZ-Lodz/Skrytka

Administratorem danych osobowych jest
Łódzki Wojewódzki Konserwator Zabytków. Dane przetwarzane są w celu realizacji
czynności urzędowych. Masz prawo do dostępu, sprostowania, ograniczenia
przetwarzania danych. Więcej informacji znajdziesz na stronie www.wuoz-lodz.pl
w zakładce ochrona danych osobowych lub pod numerem telefonu /(+48) 42 6317892,

OKRĘGOWY URZĄD GÓRNICZY
W KIELCACH

STAROSTWO POWIATOWE
w Bełchatowie
Wydział Architektury i Budownictwa

Kielce, 18 października 2022 r.

KIE.5120.156.2022.MG

*Pan Bogdan Przybycień
oś. Dolnośląskie 341/135
97-400 Bełchatów
pełnomocnik
Zarządu Powiatu w Bełchatowie*

Działając na podstawie art. 11d ust. 1 pkt 8 lit. „c” ustawy z dnia 10 kwietnia 2003 r. o szczególnych zasadach przygotowania i realizacji inwestycji w zakresie dróg publicznych (Dz. U z 2022 r. poz. 176), po rozpoznaniu wniosku Zarządu Powiatu w Bełchatowie reprezentowanego przez pełnomocnika Pana Bogdana Przybycień, zam. oś. Dolnośląskie 341/135, 97-400 Bełchatów, z dnia 19.09.2022 r., (data wpływu 21.09.2022 r.), w sprawie wydania opinii do wniosku o uzyskanie decyzji o zezwoleniu na realizację inwestycji polegającej na „Rozbudowie drogi powiatowej nr 1902E polegającą na budowie chodnika w msc. Nowy Janów, gmina Kluki, powiat bełchatowski”,

o p i n i u j ę p o z y t y w n i e

inwestycję polegającą na „Rozbudowie drogi powiatowej nr 1902E polegającą na budowie chodnika w msc. Nowy Janów, gmina Kluki, powiat bełchatowski”, planowaną w granicach terenu górniczego „Pole Bełchatów” ustanowionego w koncesji Ministra Ochrony Środowiska, Zasobów Naturalnych i Leśnictwa nr 120/94 z dnia 8.08.1994 r. ze zm. (data ważności koncesji 31.12.2026 r.) oraz w granicach terenu górniczego „Pole Szczerców” ustanowionego w koncesji Ministra Ochrony Środowiska, Zasobów Naturalnych i Leśnictwa nr 25/97 z dnia 1.10.1997 r. ze zm. (data ważności koncesji 17.9.2038 r.), dla przedsiębiorcy – PGE Górnictwo i Energetyka Konwencjonalna S.A. Oddział Kopalnia Węgla Brunatnego Bełchatów, Rogowiec ul. Św. Barbary 3, 97-400 Bełchatów, zakład górniczy – KWB "Bełchatów"

przy uwzględnieniu na kolejnych etapach przygotowania inwestycji następujących warunków geologiczno-górnictwowych:

- 1) spodziewane wielkości deformacji ciągłych na terenie planowanej inwestycji wynoszą:
 - osiadanie terenu $W_{\max} = 0,0 \text{ m}$,
 - odkształcenie poziome powierzchni $E_{\max} = \pm 0,3 \text{ mm/m}$,
 - pochylenie terenu $T_{\max} = \pm 0,5 \text{ mm/m}$,
 - promień krzywizny powierzchni $R_{\min} = 40 \text{ km}$;
- 2) teren lokalizacji inwestycji znajduje się w rejonie, w którym mogą wystąpić prędkości drgań gruntu do 10 mm/s (I stopień intensywności sejsmicznej w skali GSIS-2017) na skutek wstrząsów sejsmicznych powodowanych działalnością górniczą.

- 3) opiniowany teren znajduje się w zasięgu aktualnego leja depresji wg stanu na czerwiec 2022 roku oraz prognozowanego leja depresji na 2025 rok. Zwierciadło wód podziemnych w warunkach naturalnych w rejonie ww. terenu występowało pierwotnie na rzędnej około 183 m n.p.m.

Przeprowadzone rozpoznanie, w tym analiza:

- opinii górniczo-geologicznej nr 84/2022, z dnia 26.09.2022 r., zakładu górniczego KWB „Bełchatów”,
- planu ruchu odkrywkowego Zakładu Górniczego KWB „Bełchatów” - Pole Szczerców, sporządzonego na lata 2019-2023, zatwierdzonego decyzją Dyrektora Okręgowego Urzędu Górniczego w Kielcach z dnia 28.12.2018 r., znak KIE.920.170.2018.ZR,
- planu ruchu odkrywkowego Zakładu Górniczego KWB „Bełchatów” - Pole Bełchatów, sporządzonego na okres 1.10.2018 r. – 31.12.2023 r., zatwierdzonego decyzją Dyrektora Okręgowego Urzędu Górniczego w Kielcach z dnia 20.11.2018 r. znak KIE.920.142.2018.ZS,
- koncesji Ministra Ochrony Środowiska, Zasobów Naturalnych i Leśnictwa nr 25/97 z dnia 1.10.1997 r., data ważności koncesji 17.09.2038 r., na wydobywanie węgla brunatnego i kopalin towarzyszących ze złoża „Bełchatów - pole Szczerców”,
- koncesji Ministra Ochrony Środowiska, Zasobów Naturalnych i Leśnictwa nr 120/94 z dnia 8.08.1994 r., data ważności koncesji 31.12.2026 r., na wydobywanie węgla brunatnego i kopalin towarzyszących ze złoża „Bełchatów - pole Bełchatów”,

wykazało że obszar, na którym zlokalizowano przedmiotową inwestycję, usytuowany jest w granicach terenu górniczego „Pole Szczerców” oraz w granicach terenu górniczego „Pole Bełchatów”. Granice ww. terenów górniczych określają zasięg odkształcenia powierzchni, występowanie deformacji terenu i możliwość wystąpienia drgań gruntu.

Ponadto opiniowany teren położony jest:

- 1) w stosunku do granic udokumentowanego złoża węgla brunatnego w odległościach:
 - „Pole Szczerców” - około 8,8 km;
 - „Pole Bełchatów” - około 7,0 km;
- 2) w stosunku do granicy frontu eksploatacyjnego Kopalni Węgla Brunatnego „Bełchatów” - Pole „Szczerców” w odległościach:
 - aktualnie około 9,0 km,
 - docelowo około 8,4 km;
- 3) w stosunku do granicy frontu eksploatacyjnego Kopalni Węgla Brunatnego „Bełchatów” - Pole „Bełchatów” w odległościach:
 - aktualnie około 3,0 km,
 - docelowo około 3,4 km;

I stopień intensywności sejsmicznej w skali GSIS-2017 powoduje odczuwalność drgań przez ludzi wewnątrz budynków, słabo przez ludzi na zewnątrz oraz kołysanie wiszących przedmiotów. Potencjalnie I stopień szkodliwości drgań nie powoduje żadnych szkód budynków.

W świetle powyższych ustaleń, uwzględnienie podanych czynników geologiczno-górnich przy podejmowaniu decyzji związanych z realizacją inwestycji ma na celu zapewnienie bezpieczeństwa konstrukcji i użytkowania projektowanego obiektu usytuowanego na terenie górniczym.

ZA ZGODNOŚĆ Z OPINIĄ
inż. BOGDAN PRZYBYCIEŃ
upr. projektant i autor budowlanego
konstr. - inż. dróg 8-3 ust. 1, 37-13
ust. 1 pkt 6 b
97-400 Bełchatów
15. Dolnośląska 341 m. 105. tel. 014 632 13 12

W świetle powyższych ustaleń, uwzględnienie podanych czynników geologiczno-górnich przy podejmowaniu decyzji związanych z realizacją inwestycji ma na celu zapewnienie bezpieczeństwa konstrukcji i użytkowania projektowanego obiektu usytuowanego na terenie górnym.

Niezależnie od obowiązków organów administracji publicznej przewidzianych w K.p.a. niniejszym realizuję obowiązek informacyjny, o którym mowa w art. 13 ust. 1 i 2 rozporządzenia 2016/679. Powyższy obowiązek nie wpływa na tok i wynik postępowania administracyjnego. **Informacje i dane do kontaktów w sprawie danych osobowych:** Administratorem danych osobowych jest Dyrektor Okręgowego Urzędu Górniczego w Kielcach, e-mail: ougkielce@wug.gov.pl. Dane kontaktowe do Inspektora Ochrony Danych: Inspektor Ochrony Danych, Wyższy Urząd Górniczy, ul. Poniatowskiego 31, 40-055 Katowice, e-mail: iod@wug.gov.pl. **Informacje dotyczące przetwarzanych danych osobowych:** Pani/Pana dane osobowe są przetwarzane w celu realizacji zadań przez Dyrektora Okręgowego Urzędu Górniczego w Kielcach, w szczególności wykonywania zadań m.in. prowadzenia postępowań administracyjnych. Podstawą prawną przetwarzania danych osobowych jest obowiązek prawny ciążyący na administratorze danych osobowych wynikający z ustaw nakładających obowiązek realizacji konkretnego zadania, a także wykonywanie zadań realizowanych w interesie publicznym lub w ramach sprawowania władzy publicznej. Podanie danych osobowych jest wymagane przepisami prawa. **Okres przetwarzania danych:** Dane osobowe będą przetwarzane przez okres realizacji danego zadania oraz zgodnie z przepisami dotyczącymi archiwizacji. **Źródła danych:** Przetwarzane dane osobowe mogą być pozyskiwane od osoby, której dane dotyczą, a także ze źródeł publicznie dostępnych oraz od organów administracji publicznej, innych podmiotów i osób fizycznych zobowiązanych do przekazania danych osobowych. **Kategorie odnośnych danych:** Przetwarzane dane osobowe obejmują w szczególności imię i nazwisko oraz adres, a także inne dane osobowe niezbędne do realizacji ww. zadań. **Odbiorcy danych osobowych:** Dane osobowe mogą być przekazywane do organów publicznych i urzędów państwowych lub innych podmiotów upoważnionych na podstawie przepisów prawa lub wykonujących zadania realizowane w interesie publicznym lub w ramach sprawowania władzy publicznej. **Prawa osoby, której dane dotyczą:** Przysługuje Pani/Panu prawo do żądania od administratora danych osobowych dostępu do swoich danych osobowych, ich sprostowania oraz ograniczenia ich przetwarzania. Przysługuje Pani/Panu prawo do wniesienia skargi do organu nadzorczego, tj. Prezesa Urzędu Ochrony Danych Osobowych.

Z up. DYREKTORA
Monika Struska
dr Monika Struska
Z-ca Dyrektora

Otrzymują:

- 1) Adresat;
- 2) aa.

ZA ZŁOŻENIEM
inż. BOGDAN...
upr. projektant i kier. bud. w specj.
konstr. - inż. Bogdan...
ul. 1. 971 8 13
37-300 Bełchatów
03. Dolnośląskie 541 m.135, tel.044 632 13 13



Bełchatów, dnia 08.02.2023 r.

PO.5.1.4200.89.2022.BK

POSTANOWIENIE

Na podstawie art. 423 ust. 9 oraz art. 394 ust 1 pkt 11 ustawy z dnia 20 lipca 2017 r. *Prawo wodne* (Dz. U. z 2022 r. poz. 2625) oraz w związku z art. 122a §1 i §2 oraz art. 122f a także działając na podstawie art. 217 §2 pkt. 1 i §3 ustawy z dnia 14 czerwca 1960 r. *Kodeks postępowania administracyjnego* (Dz. U. z 2022 r., poz. 2000)

po rozpatrzeniu zgłoszenia wodnoprawnego z dnia 05.12.2022 r. (data wpływu 05.12.2022 r.) złożonego przez Pana Bogdana Przybycień, zam. os. Dolnośląskie 341/135, 97 – 400 Bełchatów – pełnomocnika występującego w imieniu i na rzecz inwestora Powiatu Bełchatowskiego, zs. ul. Pabianicka 17/19, 97 – 400 Bełchatów – na podstawie pełnomocnictwa nr WA.0027.8.2022 z dnia 17.05.2022 r. w sprawie wydania zaświadczenia o nie wniesieniu sprzeciwu wobec przedmiotowego zgłoszenia wodnoprawnego dotyczącego zgodnie z art. 394 ust 1 pkt 11 ustawy z dnia 20 lipca 2017 r. *Prawo wodne* – przebudowa lub odbudowa urządzeń odwadniających zlokalizowanych w pasie drogowym dróg publicznych, obszarze kolejowym, na lotniskach lub lądowiskach,

Kierownik Nadzoru Wodnego Wód Polskich w Bełchatowie ZAŚWIADCZA

iż w terminie 30 dni od dnia złożenia zgłoszenia wodnoprawnego i podania go do publicznej wiadomości tj. od dnia 21.12.2022 r. do dnia 20.01.2023 r. tut. organ nie wniósł sprzeciwu w drodze decyzji dla zadania polegającego na przebudowie urządzeń odwadniających zlokalizowanych w pasie drogowym poprzez budowę 2 szt. wpustów ulicznych zlokalizowany w skarpie rowu przydrożnego odwadniających chodnik na długości 239 m zlokalizowany w pasie drogi powiatowej 1902E dz. nr ewid. 813/2, 812/2, 811/2 i 805/2, obr. Kuźnica Kaszewska, gm. Kluki, pow. bełchatowski, woj. łódzkie.

Przedmiotowa sprawa została załatwiona milcząco zgodnie z art. 122a §1 i §2 ustawy z dnia 14 czerwca 1960 r. *Kodeks postępowania administracyjnego* (Dz. U. z 2022 r., poz. 2000)

UZASADNIENIE

W dniu 05.12.2022 r. Pan Bogdan Przybycień pełnomocnik działający w imieniu i na rzecz inwestora Powiatu Bełchatowskiego złożył do Nadzoru Wodnego w Bełchatowie zgłoszenie wodnoprawne dla zadania polegającego zgodnie z art. 394 ust 1 pkt 11 ustawy z dnia 20 lipca 2017 r. *Prawo wodne* na przebudowie lub odbudowie urządzeń odwadniających zlokalizowanych w pasie drogowym dróg publicznych, obszarze kolejowym, na lotniskach lub lądowiskach – przebudowa urządzeń odwadniających zlokalizowanych w pasie drogowym poprzez budowę 2 szt. wpustów ulicznych zlokalizowany w skarpie rowu przydrożnego odwadniających chodnik na długości 239 m zlokalizowany w pasie drogi powiatowej 1902E dz. nr ewid. 813/2, 812/2, 811/2 i 805/2, obr. Kuźnica Kaszewska, gm. Kluki, pow. bełchatowski, woj. łódzkie.

Państwowe Gospodarstwo Wodne Wody Polskie
Nadzór Wodny Bełchatów
ul. Wojska Polskiego 13
tel.: +48 573 901 679 | e-mail: nw-belchatow@wody.gov.pl

ZA ZGODNOŚCIĄ Z ORYGINAŁEM
inż. BOGDAN PRZYBYCIEŃ
upr. projektant i konstr. w spec.
konstr. - inż. dróg § 5 ust. 1, § 7 i § 13
ust. 1 pkt 3-b
97-400 Bełchatów
os. Dolnośląskie 341 m.135, tel.044 632 13 10

www.wody.gov.pl

Po przeanalizowaniu kompletności zgłoszenia i przedłożonych załączników tutejszy organ stwierdził, iż jest ono kompletne.

W wyniku prowadzenia dalszego postępowania i podania do publicznej wiadomości na okres 30 dni tj. od dnia 21.12.2022 r. do dnia 20.01.2023 r. Kierownik Nadzoru Wodnego Wód Polskich w Bełchatowie nie wniósł sprzeciwu w drodze decyzji w przedmiocie zgłaszanych robót.

POUCZENIE

Zgodnie z art. 423 ust 2 ustawy z dnia 20 lipca 2017 r. *Prawo wodne* (Dz. U. z 2022 r. poz. 2625), do robót i prac objętych przedmiotowym zgłoszeniem można przystąpić po upływie 30 dni od jego złożenia, jednak nie później niż po upływie trzech lat od określonego w zgłoszeniu terminu ich rozpoczęcia.

Dokonanie zgłoszenia wodnoprawnego nie zwalnia z obowiązku uzyskania uzgodnień i decyzji wymaganych na podstawie przepisów odrębnych.

Na podstawie art. 141 §1 oraz mając na względzie zapisy art. 122f §2 ustawy z dnia 14 czerwca 1960 r. *Kodeks postępowania administracyjnego* (Dz. U. z 2022 r., poz. 2000), na niniejsze postanowienie służy stronom zażalenie do **Dyrektora Zarządu Zlewni Wód Polskich w Sieradzu, które może być wniesione za pośrednictwem tut. organu w terminie 7 dni od daty doręczenia przedmiotowego postanowienia.**

Zgodnie z treścią art. 127a ustawy z dnia 14 czerwca 1960 r. *Kodeks postępowania administracyjnego* (Dz. U. z 2022 r., poz. 2000):


§ 1. W trakcie biegu terminu do wniesienia zażalenia strona może zrzec się prawa do wniesienia odwołania wobec organu administracji publicznej, który wydał decyzję.

§ 2. Z dniem doręczenia Kierownikowi Nadzoru Wodnego Wód Polskich w Bełchatowie oświadczenia o zrzeczeniu się prawa do wniesienia zażalenia przez ostatnią ze stron postępowania, niniejsze postanowienie staje się ostateczna i prawomocna.

W przypadku złożenia przez stronę oświadczenia o zrzeczeniu się prawa do odwołania od postanowienia (określonego w § 2) stronie nie przysługuje prawo do odwołania.

Otrzymują:

1. Adresat
2. NW aa

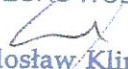KIEROWNIK
NADZORU WODNEGO

Radosław Klimczak

Państwowe Gospodarstwo Wodne Wody Polskie
Nadzór Wodny Bełchatów
ul. Wojska Polskiego 13
tel.: +48 573 901 679 | e-mail: nw-belchatow@wody.gov.pl

ZA ZGODNOŚCIĄ
inż. BOGDA
upr. projektant w spec.
konstr. - inż. dróg § ust. 1, § 7 i § 13
ust. 1 pkt 3 b
97-400 Bełchatów
os. Dolnośląskie 341 m.135, tel.044 632 13 16

Bełchatów, dnia 23.11.2022 r.

PO.5.1.4200.38.2022.BK

POSTANOWIENIE

Na podstawie art. 423 ust. 9 oraz art. 394 ust 1 pkt 11 ustawy z dnia 20 lipca 2017 r. *Prawo wodne* (Dz. U. z 2021 r. poz. 2233) oraz w związku z art. 122a §1 i §2 oraz art. 122f a także działając na podstawie art. 217 §2 pkt. 1 i §3 ustawy z dnia 14 czerwca 1960 r. *Kodeks postępowania administracyjnego* (Dz. U. z 2022 r., poz. 2000)

po rozpatrzeniu zgłoszenia wodnoprawnego z dnia 25.08.2022 r. (data wpływu 25.08.2022 r.) złożonego przez Pana Bogdana Przybycień, zam. os. Dolnośląskie 341/135, 97 – 400 Bełchatów – pełnomocnika występującego w imieniu i na rzecz inwestora Powiatu Bełchatowskiego, zs. ul. Pabianicka 17/19, 97 – 400 Bełchatów – na podstawie pełnomocnictwa nr WA.0027.8.2022 z dnia 17.05.2022 r. w sprawie wydania zaświadczenia o nie wniesieniu sprzeciwu wobec przedmiotowego zgłoszenia wodnoprawnego dotyczącego zgodnie z art. 394 ust 1 pkt 11 ustawy z dnia 20 lipca 2017 r. *Prawo wodne* – przebudowa lub odbudowa urządzeń odwadniających zlokalizowanych w pasie drogowym dróg publicznych, obszarze kolejowym, na lotniskach lub lądowiskach,

Kierownik Nadzoru Wodnego Wód Polskich w Bełchatowie ZAŚWIADCZA

iż w terminie 30 dni od dnia złożenia zgłoszenia wodnoprawnego i podania go do publicznej wiadomości tj. od dnia 30.08.2022 r. do dnia 30.09.2022 r. tut. organ nie wniósł sprzeciwu w drodze decyzji dla zadania polegającego na przebudowie urządzeń odwadniających zlokalizowanych w pasie drogowym poprzez budowę 3 szt. wylotów z przykanalików zlokalizowany w skarpie rowu przydrożnego odwadniających chodnik na długości 788,49 m zlokalizowany w pasie drogi powiatowej dz. nr ewid. 333/3, obr. Nowy Janów, gm. Kluki, pow. bełchatowski, woj. łódzkie.

Przedmiotowa sprawa została załatwiona milcząco zgodnie z art. 122a §1 i §2 ustawy z dnia 14 czerwca 1960 r. *Kodeks postępowania administracyjnego* (Dz. U. z 2022 r., poz. 2000)

UZASADNIENIE

W dniu 25.08.2022 r. Pan Bogdan Przybycień pełnomocnik działający w imieniu i na rzecz inwestora Powiatu Bełchatowskiego złożył do Nadzoru Wodnego w Bełchatowie zgłoszenie wodnoprawne dla zadania polegającego zgodnie z art. 394 ust 1 pkt 11 ustawy z dnia 20 lipca 2017 r. *Prawo wodne* na przebudowie lub odbudowie urządzeń odwadniających zlokalizowanych w pasie drogowym dróg publicznych, obszarze kolejowym, na lotniskach lub lądowiskach – przebudowa urządzeń odwadniających zlokalizowanych w pasie drogowym poprzez budowę 3 szt. wylotów z przykanalików zlokalizowany w skarpie rowu przydrożnego odwadniających chodnik na długości 788,49 m zlokalizowany w pasie drogi powiatowej dz. nr ewid. 333/3, obr. Nowy Janów, gm. Kluki, pow. bełchatowski, woj. łódzkie.

Po przeanalizowaniu kompletności zgłoszenia i przedłożonych załączników tutejszy organ stwierdził, iż jest ono kompletne.

W wyniku prowadzenia dalszego postępowania i podania do publicznej wiadomości na okres 30 dni tj. od dnia 30.08.2022 r. do dnia 30.09.2022 r. Kierownik Nadzoru Wodnego Wód Polskich w Bełchatowie nie wniósł sprzeciwu w drodze decyzji w przedmiocie zgłaszanych robót.

POUCZENIE

Zgodnie z art. 423 ust 2 ustawy z dnia 20 lipca 2017 r. *Prawo wodne* (Dz. U. z 2021 r. poz. 2233), do robót i prac objętych przedmiotowym zgłoszeniem można przystąpić po upływie 30 dni od jego złożenia, jednak nie później niż po upływie trzech lat od określonego w zgłoszeniu terminu ich rozpoczęcia.

Dokonanie zgłoszenia wodnoprawnego nie zwalnia z obowiązku uzyskania uzgodnień i decyzji wymaganych na podstawie przepisów odrębnych.

Na podstawie art. 141 §1 oraz mając na względzie zapisy art. 122f §2 ustawy z dnia 14 czerwca 1960 r. *Kodeks postępowania administracyjnego* (Dz. U. z 2022 r., poz. 2000), na niniejsze postanowienie służy stronom zażalenie do **Dyrektora Zarządu Zlewni Wód Polskich w Sieradzu, które może być wniesione za pośrednictwem tut. organu w terminie 7 dni od daty doręczenia przedmiotowego postanowienia.**

Zgodnie z treścią art. 127a ustawy z dnia 14 czerwca 1960 r. *Kodeks postępowania administracyjnego* (Dz. U. z 2022 r., poz. 2000):

§ 1. W trakcie biegu terminu do wniesienia zażalenia strona może zrzec się prawa do wniesienia odwołania wobec organu administracji publicznej, który wydał decyzję.

§ 2. Z dniem doręczenia Kierownikowi Nadzoru Wodnego Wód Polskich w Bełchatowie oświadczenia o zrzeczeniu się prawa do wniesienia zażalenia przez ostatnią ze stron postępowania, niniejsze postanowienie staje się ostateczna i prawomocna.

W przypadku złożenia przez stronę oświadczenia o zrzeczeniu się prawa do odwołania od postanowienia (określonego w § 2) stronie nie przysługuje prawo do odwołania.

Otrzymują:

1. Adresat
2. NW aa

KIEROWNIK
Radostaw Klimczak

<https://moj.gov.pl/uslugi/engine/ng/index?xFormsAppName=SkrzynkaGOV>

Minister Cyfryzacji
00-583 Warszawa
Ul. Ujazdowskie 1 / 3

Warszawa, 2022-12-22

DT.WUKE.7110.1389.2022(2)

Zarząd Powiatu w Bełchatowie
reprezentowany przez Pana Bogdana
Przybycień
97-400 Bełchatów
oś. Dolnośląskie 341 / 135

DECYZJA

Korespondencja wysłana z systemu EZD PUW

Na podstawie art. 39 ust. 6c ustawy z dnia 21 marca 1985 r. o drogach publicznych (Dz.U. z 2022 r., poz. 1693 z późn. zm.), zwanej dalej „ustawą o drogach publicznych” oraz art. 104 i art. 107 ustawy z dnia 14 czerwca 1960 r. Kodeks postępowania administracyjnego (Dz. U. z 2022 r. poz. 2000 z późn. zm.), zwanej dalej „k.p.a.”, po rozpatrzeniu wniosku z dnia 18 listopada 2022 r., dotyczącego zwolnienia z obowiązku budowy kanału technologicznego w ramach zadania „Rozbudowa drogi powiatowej nr 1902E polegająca na budowie chodnika w miejscowości Nowy Janów”,

ZWALNIAM

Zarząd Powiatu w Bełchatowie - zarządcę drogi, z obowiązku budowy kanału technologicznego w ramach realizacji przedmiotowej inwestycji.

Na podstawie art. 107 § 4 k.p.a. odstąpiono od uzasadnienia decyzji, ponieważ uwzględniono w całości żądanie strony.

POUCZENIE

Strona niezadowolona z niniejszego rozstrzygnięcia może na podstawie art. 127 § 3 i art. 129 § 2 k.p.a. w terminie 14 dni od daty otrzymania decyzji zwrócić się do Ministra Cyfryzacji z wnioskiem o ponowne rozpatrzenie sprawy.

W trakcie biegu tego terminu strona na podstawie art. 127a § 1 k.p.a., w związku z art. 127 § 3 k.p.a. może zrzec się prawa do wniesienia wniosku o ponowne rozpatrzenie sprawy. Zgodnie z art. 127a § 1 i art. 130 § 4 z dniem doręczenia Ministrowi Cyfryzacji oświadczenia o zrzeczeniu się prawa do wniesienia wniosku o ponowne rozpatrzenie sprawy przez ostatnią ze stron postępowania, decyzja staje się ostateczna i prawomocna, a także podlegać będzie wykonaniu przed upływem terminu do wniesienia wniosku o ponowne rozpatrzenie sprawy. Zgodnie z art. 16 § 1 k.p.a., decyzją ostateczną, jest decyzja, od której nie służy wniosek o ponowne rozpatrzenie sprawy, a jej uchylenie lub zmiana, stwierdzenie nieważności oraz wznowienie postępowania może nastąpić tylko w przypadkach przewidzianych w k.p.a. lub ustawach szczególnych. Z kolei, zgodnie z art. 16 § 3 k.p.a., decyzją prawomocną jest decyzja ostateczna, której nie można zaskarżyć do sądu administracyjnego.

Na podstawie art. 52 § 3 ustawy z dnia 30 sierpnia 2002 r. - Prawo o postępowaniu przed sądami administracyjnymi (Dz. U. z 2022 r. poz. 329, z późn. zm.), jeżeli strona nie chce skorzystać z prawa zwrócenia się z wnioskiem o ponowne rozpatrzenie sprawy, może wnieść na niniejszą decyzję skargę do Wojewódzkiego Sądu Administracyjnego w

inż. BOGDAN F. SZYBIEN
 upr. projektant i kier. bud. w spec.
 konstr. - inż. dróg i bud. w spec.
 inst. 1-3715 13
 97-400 Bełchatów
 13. Dolnośląskie 341 m. 135, tel. 044 632 12 42

27.12.2022, 14:37

Warszawie. Skargę wnosi się, za pośrednictwem Ministra Cyfryzacji, w terminie 30 dni od dnia doręczenia decyzji stronie.

Wpis sądowy od skargi na niniejszą decyzję wynosi 200 zł (rozporządzenie Rady Ministrów z dnia 16 grudnia 2003 r. w sprawie wysokości oraz szczegółowych zasad pobierania wpisu w postępowaniu przed sądami administracyjnymi, Dz. U. z 2021 r., poz. 535).

z upoważnienia

Ministra Cyfryzacji

Marek Nikonowicz

Główny Specjalista

Departament Telekomunikacji

Kancelaria Prezesa Rady Ministrów

/-podpisano elektronicznie/

Otrzymują:

1. Adresat
2. a/a

Klauzula informacyjna dotycząca przetwarzania danych osobowych:

Administratorem danych osobowych jest Minister Cyfryzacji, 00-060 Warszawa, ul. Królewska 27. Kontakt poprzez adres email: kontakt@kprm.gov.pl. Kontakt do inspektora ochrony danych email: iod@mc.gov.pl w sprawach związanych z przetwarzaniem danych osobowych przez Kancelarię Prezesa Rady Ministrów w zakresie właściwości Ministra Cyfryzacji.

Podstawą prawną przetwarzania danych osobowych jest art. 6 ust. 1 lit. c ogólnego rozporządzenia o ochronie danych osobowych nr 2016/679, wypełnienie obowiązków prawnych ciążyących na administratorze danych osobowych wynikających z: ustawy z dnia 14 czerwca 1960 r. Kodeks postępowania administracyjnego oraz ustawy z dnia 14 lipca 1983 r. o narodowym zasobie archiwalnym i archiwach.

Dane osobowe mogą być przekazywane podmiotom przetwarzającym dane osobowe na zlecenie administratora dostawcom usług IT, a także innym podmiotom na podstawie przepisów prawa powszechnie obowiązującego (przykład: na wniosek sądu, Policji). Dane będą przetwarzane przez okres ustalony zgodnie z przepisami dotyczącymi narodowego zasobu archiwalnego. Osobie, której dane dotyczą przysługuje prawo dostępu do danych, prawo żądania ich sprostowania, ich usunięcia po upływie wskazanych okresów lub ograniczenia ich przetwarzania, a także prawo wniesienia skargi do Prezesa Urzędu Ochrony Danych Osobowych, ul. Stawki 2, 00-193 Warszawa. Podanie danych osobowych jest dobrowolne, jednakże ich podanie jest warunkiem rozpatrzenia sprawy administracyjnej.

Dokument został podpisany, aby go zweryfikować należy użyć

oprogramowania do weryfikacji podpisu

Data złożenia podpisu: 2022-12-22T19:22:04.246Z

Podpis elektroniczny

MAŁGORZATA
inż. BOGUSŁAWA
upr. projekt. i inż. drog. w specj.
konstr. z inż. drog. § 5 ust. 1, § 7 i § 13
ust. 1 pkt 3 b
97-400 Belchatów
os. Dolnośląskie 341 m.135, tel.044 632 13 16

27.12.2022, 14:37

Bełchatów, 23.05.2022

PROGEOL-Usługi Geologiczne

Jan Szataniak

97-400 Bełchatów, ul. Broniewskiego 19

tel. 44 633-40-33, 605 057 411

mail: progeol@vp.pl

OPINIA GEOTECHNICZNA

określająca warunki gruntowo – wodne pod projektowaną rozbudowę drogi powiatowej Kaszewice – Nowy Janów nr 1902/E, w zakresie budowy chodnika, gm. Kluki, pow. bełchatowski, woj. łódzkie.

Zlecniodawca: Pracownia Projektowa Bogdan Przybycień, 97-400 Bełchatów, oś. Dolnośląskie 341/135.

1.Wstęp.

Przedmiotem badań było określenie rodzaju i stanu podłoża gruntowego pod rozbudowę drogi powiatowej nr 1902/E Kaszewice – Nowy Janów na terenie gminy Kluki w zakresie budowy chodnika. Zakres prac obejmował odwiercenie pięć otworów o głębokości 1,0m - 1,5m. Przy otworach wykonano również sondowania dynamiczne DPL określające stan zagęszczenia gruntów piaszczystych. Miejsca badań zostały wskazane przez Zlecniodawcę.

Badania zrealizowano w dniu 19 maja 2022r a lokalizację pokazano na załączonej mapie w skali 1 : 5000 (zał.nr 1-wersja z geoportalu) i 1 : 500 (zał. nr 1.1-1.3).

2.Wyniki badań.

2a.wiercenia penetracyjne

Profil geotechniczny otworu nr 1 o rzędnej 188,60m npm - pobocze

0,00m – 0,30m – grunt nasypowy o składzie piasku drobnego humusowego, brązowo-szarego, wilgotny

0,30m – 1,20m – grunt nasypowy o składzie piasku drobnego zaglinionego, brązowego + piasku gliniastego, twaroplastycznego (1/2), brązowego, wilgotny

1,20m – 1,30m – piaski drobne, brązowo - szare, wilgotne

1,30m – 1,50m – piaski drobne, brązowe, wilgotne.

Profil geotechniczny otworu nr 2 o rzędnej 188,60m npm - droga

0,00m – 0,12m – nawierzchnia asfaltowa

0,12m – 0,24m – podbudowa z kruszywa naturalnego

0,24m – 1,10m – grunt nasypowy o składzie piasku drobnego, żółto – brązowego, wilgotny

1,10m – 1,30m – piaski drobne, brązowo - szare, wilgotne

1,30m – 1,50m – piaski drobne, szaro – brązowe, wilgotne

Profil geotechniczny otworu nr 3 o rzędnej 187,10m npm - rów

0,00m – 0,30m – grunt nasypowy o składzie piasków drobnych humusowych (gleba)

0,30m – 0,60m – piaski drobne humusowe (gleba), brązowo – szare, wilgotne

0,60m – 1,00m – piaski drobne, brązowe, wilgotne

1,00m – 1,50m – piaski drobne, żółto - szare, wilgotne

Profil geotechniczny otworu nr 4 o rzędnej 187,60m npm - pobocze

0,00m – 0,30m – grunt nasypowy o składzie piasków drobnych humusowych (gleba)

0,30m – 1,40m – grunt nasypowy o składzie piasku drobnego, żółto – brązowego, wilgotny

1,40m – 1,50m – namul gliniasty, plastyczny (6/6), brunatny, wilgotny

Profil geotechniczny otworu nr 5 o rzędnej 186,40m npm - chodnik

0,00m – 0,03m – destrukta asfaltowy

0,03m – 0,07m – podbudowa z betonu

0,07m – 0,60m – grunt nasypowy o składzie piasku drobnego, żółtego, brązowo – szarego, wilgotny

0,60m – 0,80m – piaski drobne, brązowo - szare, wilgotne

0,80m – 1,00m – piaski drobne, żółto – szare, wilgotne

2b. sondowania dynamiczne DPL (SD-10).

Sondaprzy otworze	Średnia uderzeń	ilość	Głębokość sondowania	Stopień zagęszczenia ID
1	17(nN) 22(nB) 12(Pd)		0,0 – 0,3 0,3 – 1,2 1,2 – 1,5	0,60 0,65 0,53

inż. BO
upr. projekt.
konstr. - inż. drogi
ust. 1 pkt 3 b
97-400 Bełchatów
os. Dolnośląskie 341 m.135, tel.044 632 73 1P
NALEŻY
SYCIEN
w specj.
§ 7 i § 13

2	38(nB) 14(Pd)	0,3 – 1,1 1,1 – 1,5	0,75 0,56
3	3(nN:Gb) 8(Pdh) 13(Pd) 18(Pd)	0,0 – 0,3 0,3 – 0,6 0,6 – 1,0 1,0 – 1,5	0,28 0,46 0,55 0,61
4	21(Gb) 12(nB)	0,0 – 0,3 0,3 – 1,4	0,64 0,53
5	7(nB) 12(Pd)	0,2 – 0,6 0,6 – 1,0	0,43 0,53

3. Podsumowanie.

Na badanym odcinku drogi gminnej wzdłuż Nowego Janowa otwór nr 2 wykonano w jezdni, otwór nr 5 na jej skraju a pozostałe na poboczu.

Przedmiotowa droga (otw. nr 2) utwardzona jest nawierzchnią asfaltową ułożoną na podbudowie z kruszywa naturalnego o łącznej grubości 0,24m. Podłożem podbudowy jest warstwa wyrównawcza zalegająca do głęb. 1,10m, wykonana z gruntów nasypowych o składzie piasków drobnych, dogęszczonych przez użytkowanie drogi do stanu zagęszczonego o stopniu zagęszczenia $I_D = 0,75$. Głębsze naturalne podłoże budują grunty piaszczyste o uziarnieniu odpowiadającym piaskom drobnym będących w stanie średnio zagęszczonym o stopniu zagęszczenia $I_D = 0,56$.

Przedmiotowa droga w rejonie punktu badawczego nr 5 utwardzona jest destruktem asfaltowym ułożonym na podbudowie z betonu o łącznej grubości kilku cm. Jej podłożem jest warstwa wyrównawcza zalegająca do głęb. 0,60m, wykonana z gruntów nasypowych o składzie piasków drobnych, będących w stanie średnio zagęszczonym zbliżonym do luźnego o stopniu zagęszczenia $I_D = 0,43$. Głębsze naturalne podłoże budują grunty piaszczyste o uziarnieniu odpowiadającym piaskom drobnym będących w stanie średnio zagęszczonym o stopniu zagęszczenia $I_D = 0,53$.

Pobocza przedmiotowej drogi w rejonie otworów nr 1 i 4 do głęb. 1,20 – 1,40m budują grunty nasypowe. W części przypowierzchniowej do 0,30m o składzie piasków drobnych humusowych a głębiej w ich składzie dominują piaski drobne, lokalnie zaglinione także z udziałem piasków gliniastych, będących w stanie średnio zagęszczonym o stopniu zagęszczenia $I_D = 0,53 - 0,60$.

Głębsze naturalne podłoże budują grunty piaszczyste o uziarnieniu odpowiadającym piaskom drobnym będących w stanie średnio zagęszczonym o stopniu zagęszczenia $I_D = 0,53$.

Pobocza przedmiotowej drogi w rejonie otworu nr 3 do głęb. 0,30m budują grunty nasypowe. o składzie piasków drobnych humusowych ułożone na nieusuniętej glebie będących w stanie luźnym i średnio zagęszczonym zbliżonym do luźnego o stopniu zagęszczenia $I_D = 0,28 - 0,46$.

Głębsze naturalne podłoże budują grunty piaszczyste o uziarnieniu odpowiadającym piaskom drobnym będących w stanie średnio zagęszczonym o stopniu zagęszczenia $I_D = 0,61$.

Do badanych głębokości 1,0 – 1,5m nie stwierdzono występowania zwierciadła wody gruntowej.

4. Wnioski i zalecenia

Zgodnie z Rozporządzeniem M.T.B.i G.M z dn. 27 kwietnia 2012r. w sprawie ustalania geotechnicznych warunków posadawiania obiektów budowlanych (Dz.U.Nr. 81, poz. 463). stwierdzone warunki gruntowe na całej długości badanego odcinka drogi należy zaliczyć do złożonych a obiekt do I kategorii geotechnicznej.

- 1) Przypowierzchniowa warstwa gruntów nasypowych o dominującym udziale w ich składzie piasków drobnych humusowych wraz z nie usuniętej glebą ze względu na udział w ich składzie gruntów organicznych i niedostateczne zagęszczenie zakwalifikowane do nasypów niebudowlanych (nN) są gruntami słabonośnymi.
- 2) Grunty piaszczyste i grunty nasypowe o składzie piasków drobnych zakwalifikowane do nasypów budowlanych (nB) są gruntami nośnymi wymagającymi jedynie powierzchniowego dogęszczenia.

OPRACOWAŁ:


Geolog

mgr Jan Szataniak

upr. geolog. V-1319 i A/II -1170

ZA ZGODNOŚĆ Z ORYGINAŁEM
inż. BOGDAN PRZYBYCIEŃ
upr. projektant i kier. bud. w spec.
konstr. - inż. dróg § 5 ust. 1, § 7 i § 13
ust. 1 pkt 3 b
97-400 Bełchatów
os. Dolnośląskie 341 m.135, tel.044 632 13 16

STAROSTWO POWIATOWE
w Bełchatowie
Wydział Architektury i Budownictwa

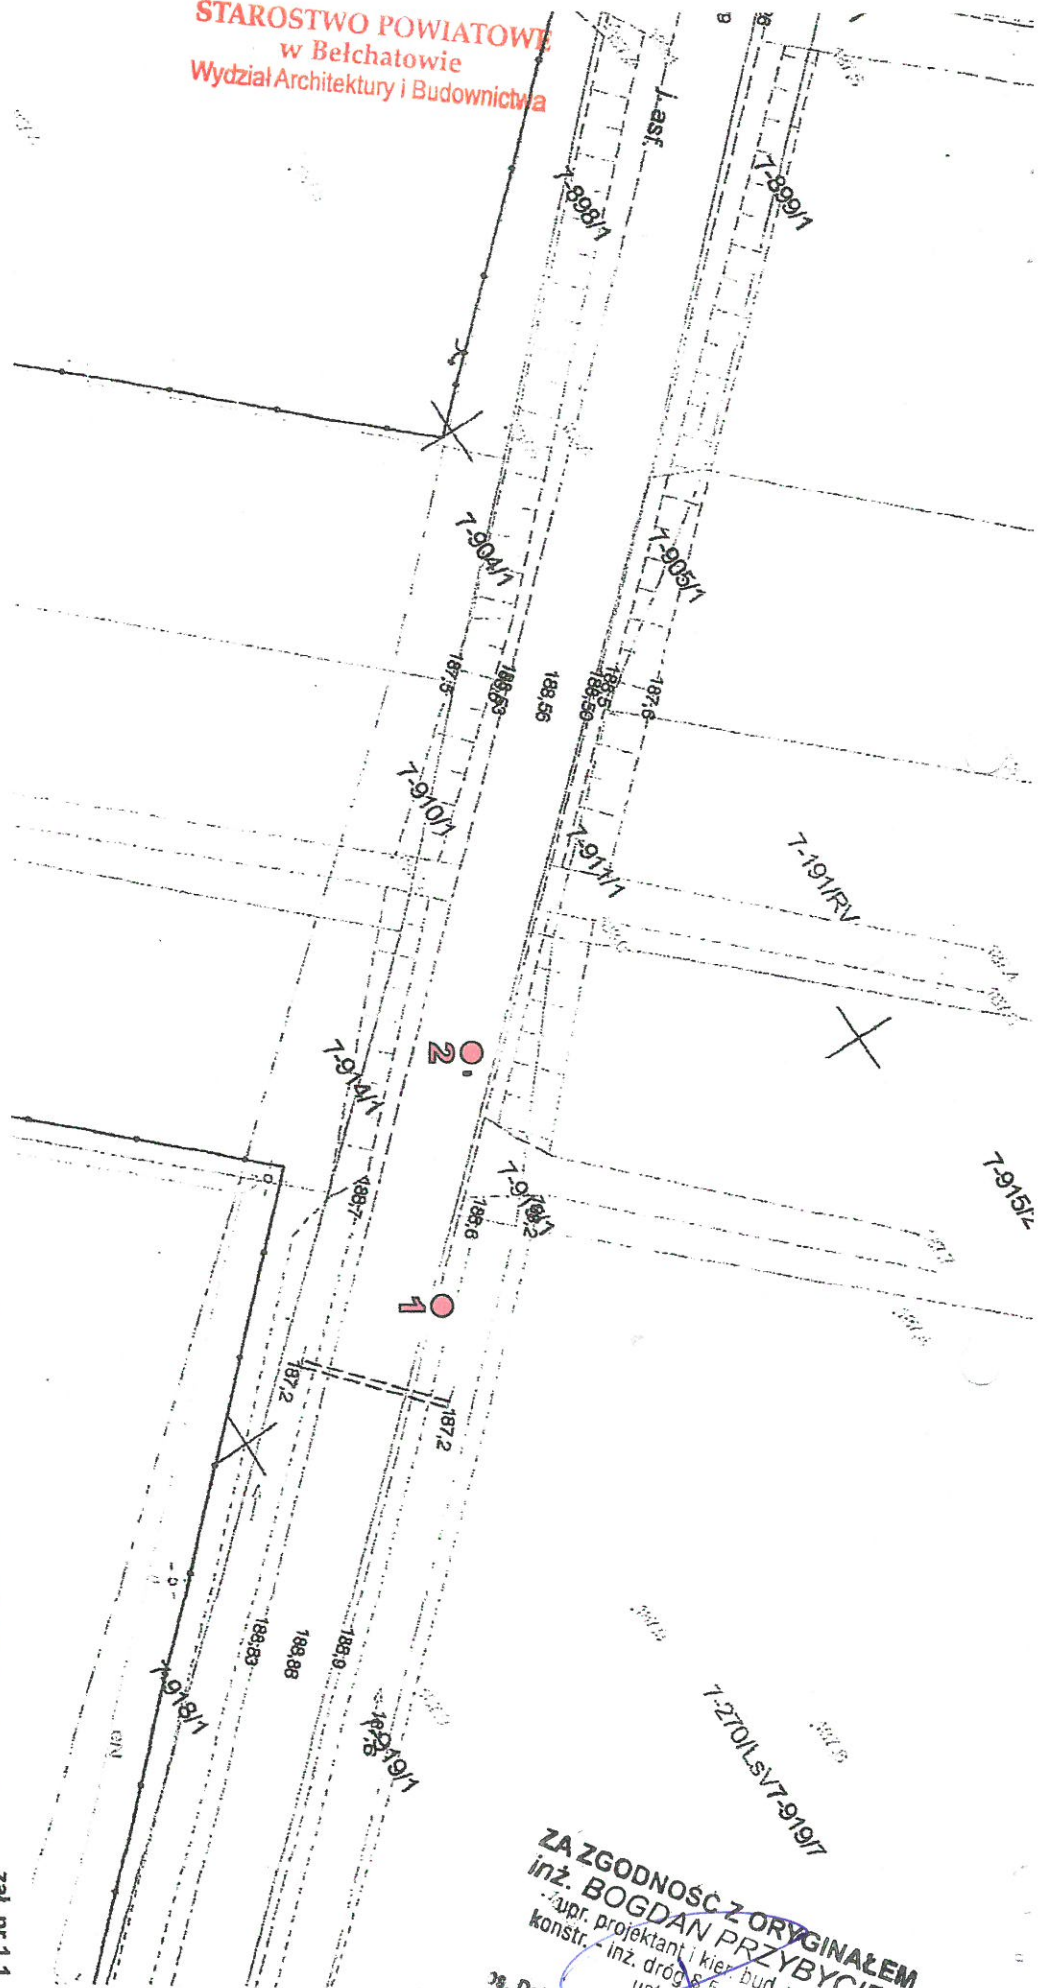


Temat	Mapka dokumentacyjna w skali 1 : 500 Rozmieszczenie punktów badań geotechnicznych pod rozbudowę drogi powiatowej w zakresie budowy chodnika dz nr ewid. 919/1, 915/1, 333/3, 871/1, 815/5 w Nowym Janowie, gm. Kluki.
Zleceniodawca	Bogdan Przybycień 97-400 Bełchatów, os. Dolnośląskie 341/135
Opracował	PROGEOL - Usługi Geologiczne mgr Jan Szataniak, upr. VII-1170
Data	maj, 2022

OBJAŚNIENIA

- - lokalizacja punktów badań geotechnicznych

zał. nr 1.1

ZA ZGODNOŚĆ Z ORYGINAŁEM
inż. BOGDAN PRZYBYCIEŃ
- upr. projektant i kier. bud. w specj.
konstr. - inż. drog. 5 ust. 1, § 7 i § 13
ust. 1 pkt 3 b
97-400 Bełchatów
341 m.135, tel.044 632 73 10

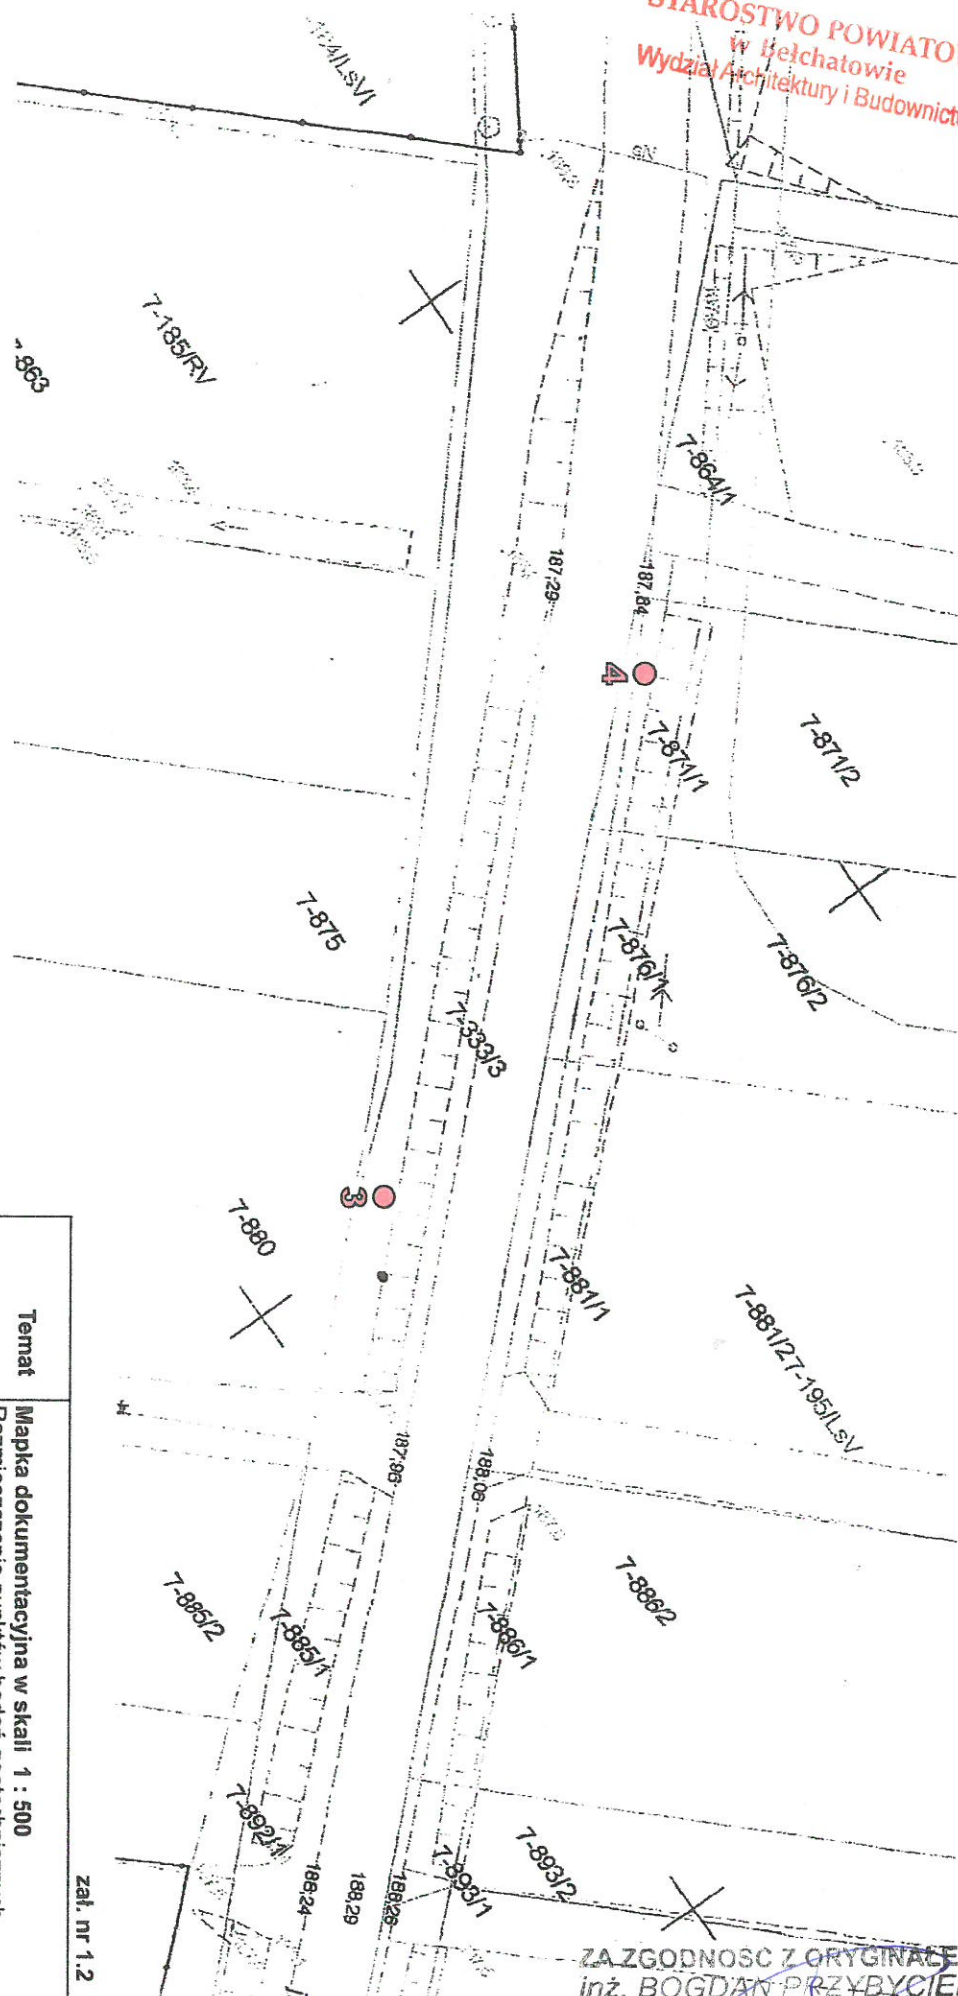

Temat	Mapka dokumentacyjna w skali 1 : 500 Rozmieszczenie punktów badań geotechnicznych pod rozbudowę drogi powiatowej w zakresie budowy chodnika dz nr ewid. 919/1, 915/1, 333/3, 871/1, 815/5 w Nowym Janowie, gm. Kluki.
Zleceniodawca	Bogdan Przybycień 97-400 Bełchatów, os. Dochoślaskie 341/135
Opracował	PROGEOL - Usługi Geologiczne mgr Jan Szataniak, upr. VII-1170
Data	mai, 2022

OBLAŚNIENIA

● - lokalizacja punktów badań geotechnicznych

ZA ZGODNOŚĆ Z ORYGINAŁEM
inż. BOGDAN PRZYBYCIEŃ
upr. projektant i kier. bud. w specj.
konstr. - inż. dróg § 13 ust. 1 pkt 3 b
97-400 Bełchatów
os. Dochoślaskie 341 m.135, tel.044 632 13 16

zat. nr 1.3

- lokalizacja punktów badań geotechnicznych

WYKONANEM
PRZEBYCIEM
inż. B. G. 1. 571 513
upr. projekt. 1. 571 513
konstr. 1. 571 513
97-400 Bełchatów
os. Dolnośląskie 341 m. 135. tel. 044 632 13 15

INFORMACJA

STAROSTWO POWIATOWE
w Bełchatowie
Wydział Architektury i Budownictwa

Dotycząca bezpieczeństwa i ochrony zdrowia

NAZWA OPRACOWANIA: PROJEKT BUDOWLANY

NAZWA OBIEKTU
BUDOWLANEGO:

Rozbudowa drogi powiatowej nr 1902E
polegająca na budowie chodnika w miejscowości
Nowy Janów gmina Kluki

ADRES: m. Nowy Janów gmina Kluki
nr działek : Działki nr : 333/3, 333/6, 794/1, 801/1, 808/1, 815/3, 815/5,
822/1, 829/1, 836/1, 843/1, 849/1, 857/1, 864/1, 871/1,
876/1, 881/1, 886/1, 899/1, 905/1, 911/1, 915/1, 919/1,
333/7, 688/5, 688/7, 695/1, 702/1, 703/1, 709/1, 710/3,
717/1, 716/1, 723/1, 724/1, 730/1, 731/1, 737/1, 738/1, 744/1,
745/1, 751/1, 752/1, 758/1, 759/1, 765/1, 766/1, 772/1, 773/3,
779/1, 780/1, 786/1, 787/3, 793/1, 800/1, 885/1, 898/1 ,
892/1, 893/1, 904/1, 910/1, 914/1, 918/1
- obręb Nowy Janów,
oraz działka nr 25/22 obręb Wola Grzymalina,
gmina Bełchatów
oraz działki nr : 803/2, 804/2, 805/2, 806/1, 812/4, 819/2,
810/2, 811/2, 812/2, 813/2 - obręb Kuźnica Kaszewska

INWESTOR: Powiat Bełchatowski 97- 400 Bełchatów
ul. Pabianicka 17/19


BRANŻA: Drogowa

KATEGORIA OBIEKTU: XXV

JEDNOSTKA PROJEKTOWA :

I ADRES: Pracownia Projektowa
inż. Bogdan Przybycień
97 – 400 Bełchatów
oś. Dolnośląskie 341/135

Bełchatów, marzec 2023r

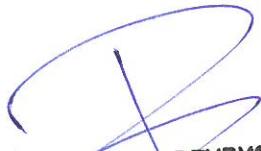
inż. **BOGDAN PRZYBYCIEŃ**
upr. projektant i kier. bud. w specj.
konstr.-inz. dróg § 5 ust. 1, § 7 i § 13
ust. 1 pkt 3 b
97-400 Bełchatów
oś. Dolnośląskie 341 m.135, tel., 22-19-1

1. Zabezpieczenie terenu budowy

Wykonawca przed przystąpieniem do robót powinien oznakować teren zgodnie z zatwierdzonym projektem organizacji ruchu na czas budowy.

W zależności od potrzeb i postępu robót projekt organizacji ruchu powinien być uaktualniony i uzgadniany na bieżąco z Zarządcą terenu.

W czasie wykonywania robót Wykonawca powinien dostarczyć, zainstalować i obsługiwać wszystkie tymczasowe urządzenia takie jak: zapory, światła ostrzegawcze itp., zapewniając w ten sposób bezpieczeństwo pojazdów i pieszych.

Wykonawca musi zapewnić stałe warunki widoczności w dzień i w nocy tych zapór i znaków, dla których jest to nieodzowne ze względów bezpieczeństwa.

Tablice informacyjne należy utrzymać w dobrym stanie przez cały okres realizacji.

2. Ochrona środowiska w czasie wykonywania robót

Wykonawca ma obowiązek znać i stosować w czasie prowadzenia robót wszelkie przepisy dotyczące ochrony środowiska naturalnego

W czasie trwania budowy i wykończenie robót Wykonawca powinien utrzymać teren budowy i wykopy bez wody stojącej.

Stosować się do przepisów i norm dotyczących ochrony środowiska na terenie.

Podejmować środki ostrożności przed zanieczyszczeniem wód i powietrza pyłami i gazami oraz możliwością powstania pożaru.

3. Ochrona przeciwpożarowa

Należy przestrzegać przepisów ochrony przeciwpożarowej. Używać sprawny sprzęt przeciwpożarowy. Materiały łatwopalne należy składować zgodnie z przepisami i zabezpieczone przed dostępem osób trzecich.

4. Materiały szkodliwe dla otoczenia

Wszystkie materiały użyte do robót muszą mieć świadectwa dopuszczenia, wydanie przez uprawnioną jednostkę, jednocześnie określające brak szkodliwego oddziaływania tych materiałów na środowisko

5. Roboty ziemne.

Wykonanie robót ziemnych w bezpośrednim sąsiedztwie sieci elektromagnetycznych, telekomunikacyjnych, ciepłowniczych, wodociągowych i kanalizacyjnych powinno być poprzedzone określeniem przez kierownika budowy – bezpiecznej odległości w jakiej mogą one być wykonywane od istniejących sieci i sposobu ich wykonywania.

Roboty powinny być prowadzone w porozumieniu i pod nadzorem właścicieli poszczególnych sieci. Miejsca tych robót należy oznakować napisami ostrzegawczymi i ogrodzić.

Po trasie kabli energetycznych, telekomunikacyjnych, zaworów wodociągowych – roboty ziemne prowadzić ręcznie.

inż. BOGDAN PRZYBYCIEŃ
upr. projektant i kier. bud. w specj.
konstr.-inż. dróg § 3 ust. 1, § 7 i § 13
ust. 1 pkt 3 b
97-400 Bełchatów
ul. Dolnośląskie 341 m.135, tel. 32-13-1

Załącznik do wniosku o wydanie decyzji o zezwoleniu na realizację inwestycji drogowej

Pt: „Rozbudowa drogi powiatowej nr 1902E polegająca na budowie chodnika
w miejscowości Nowy Janów "gmina Kluki

Informacja uzupełniająca

1. Pominięto opinię Regionalnego Zarządu Gospodarki Wodnej ponieważ planowana inwestycja drogowa zlokalizowana jest poza obszarem bezpośredniego zagrożenia powodzią. Rzędna dna rzeki Widawka jest 2,0 m poniżej terenu, na którym położony jest projektowany chodnik.
2. Pominięto opinię Ministra właściwego do spraw Środowiska, ponieważ planowana inwestycja drogowa zlokalizowana jest poza obszarem ochrony przyrody, parków narodowych, a także w całości jest zlokalizowana poza obszarem Natura 2000,
3. Pominięto opinię Dyrektora Urzędu Morskiego, ponieważ planowana inwestycja drogowa nie jest zlokalizowana na terenach wybrzeża morza bałtyckiego,
4. Pominięto opinię Ministra właściwego do spraw Zdrowia, ponieważ planowana inwestycja drogowa nie jest zlokalizowana na terenach uzdrowiskowych,
5. Projektowany chodnik nie jest przedsięwzięciem mogąym potencjalnie oddziaływać na środowisko, a co za tym idzie nie ma konieczności przeprowadzenia postępowania w sprawie decyzji o środowiskowych uwarunkowaniach realizacji przedsięwzięcia.

Przybycień Bogdan