


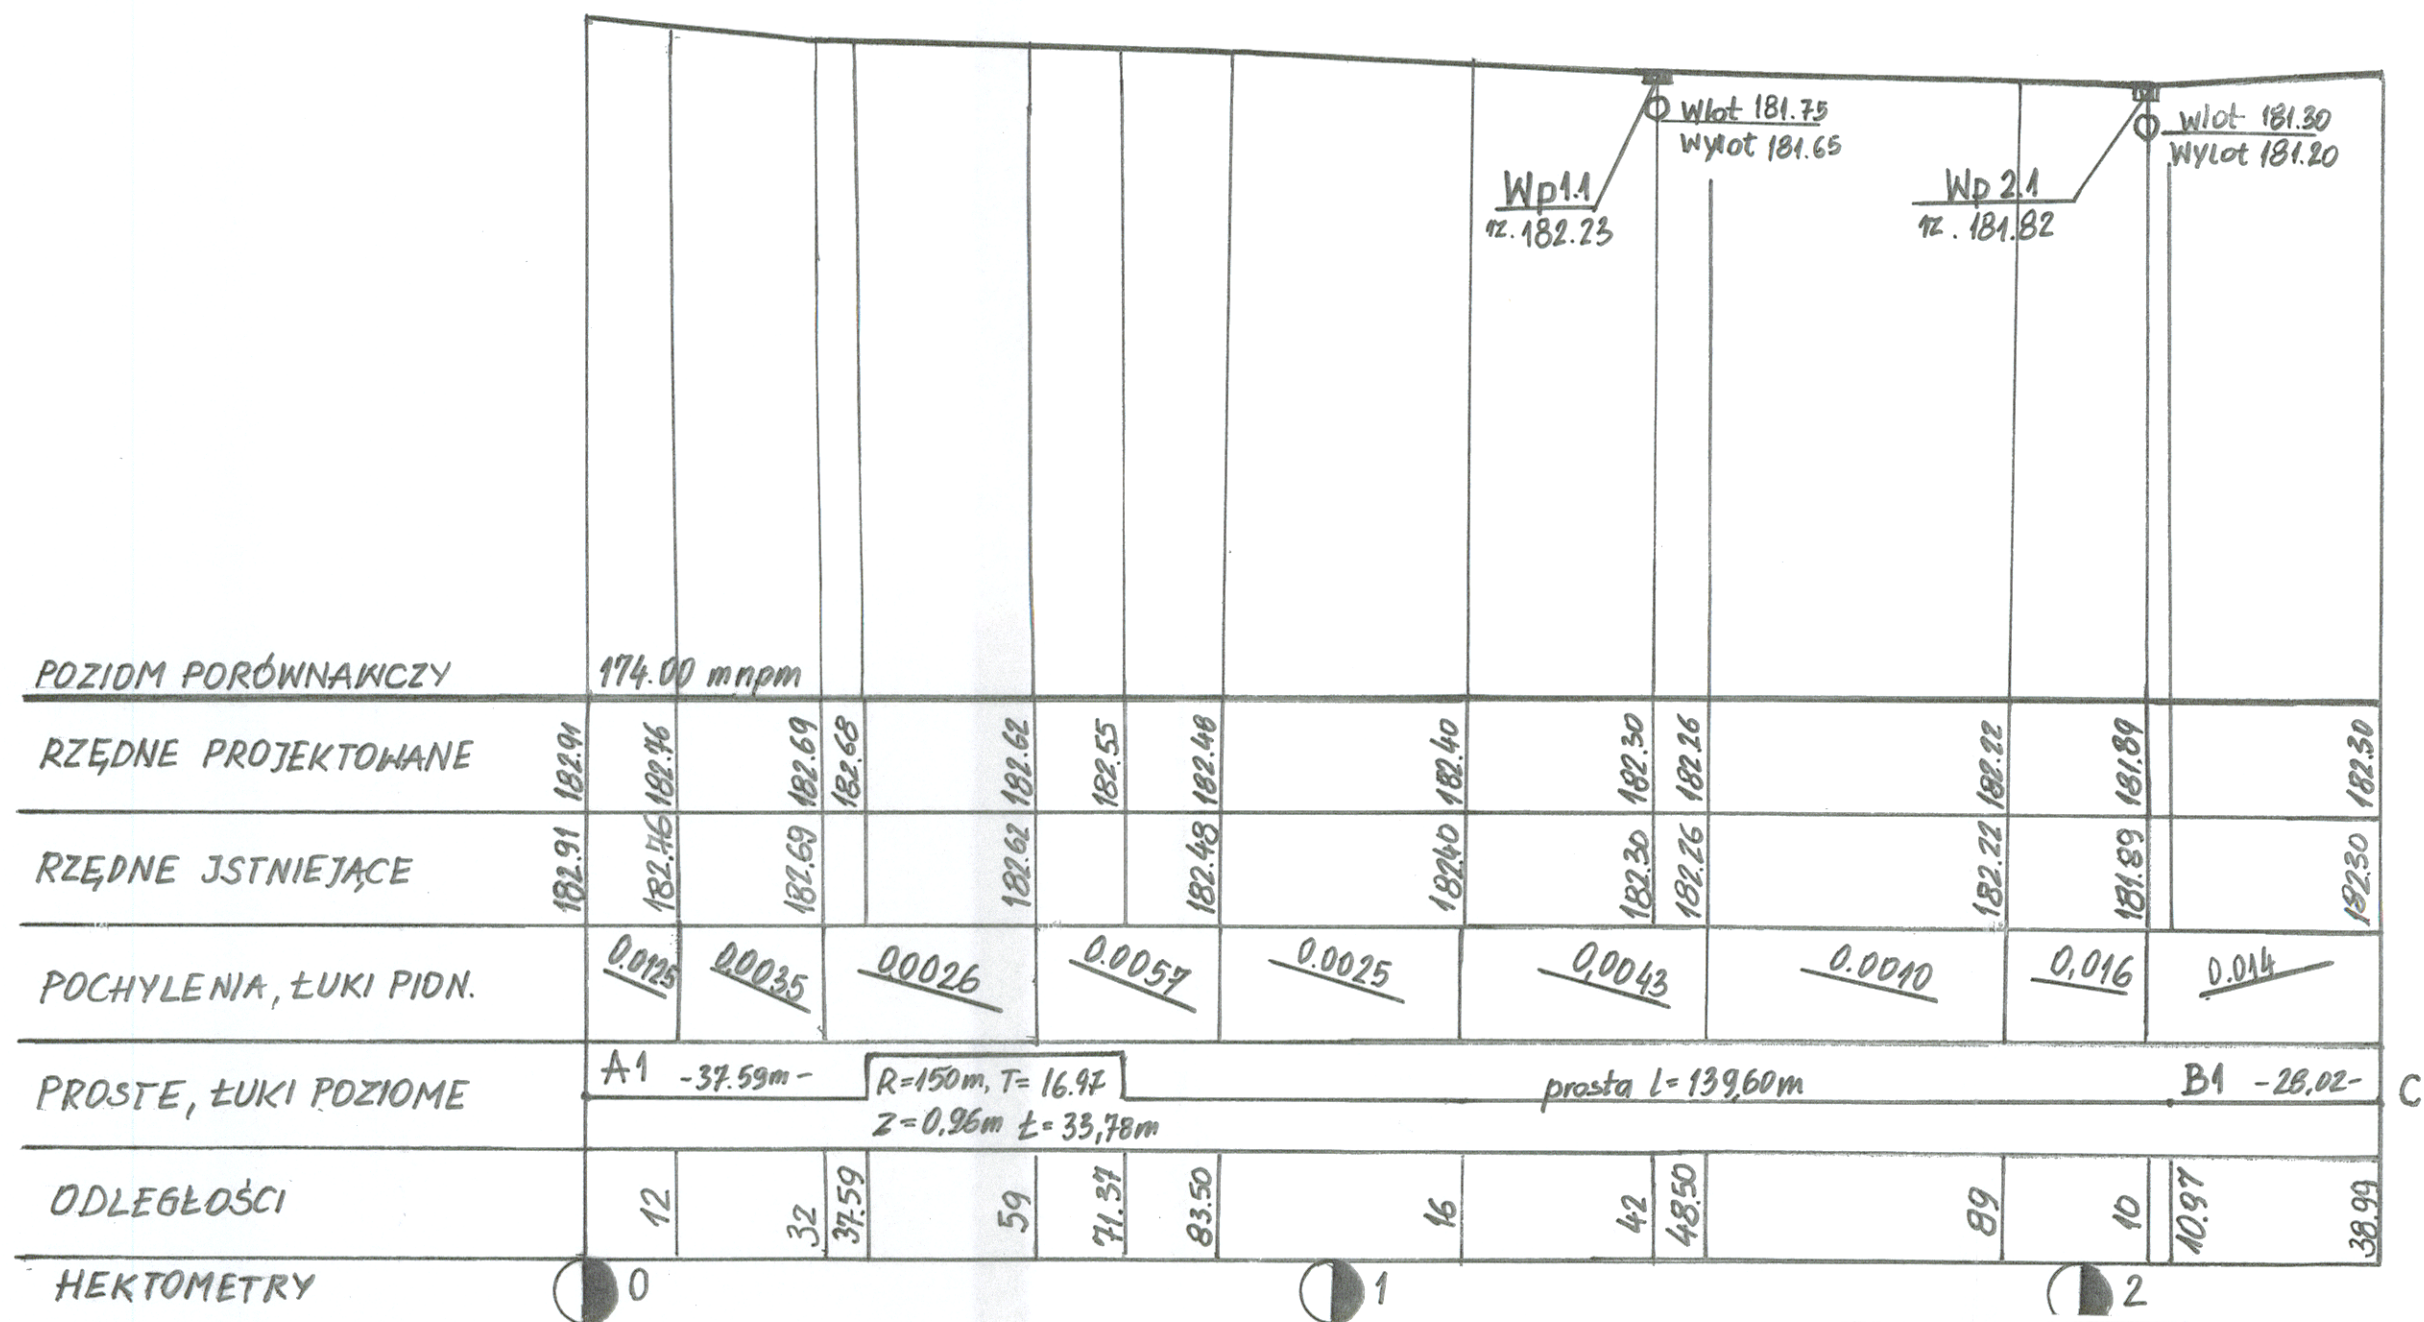

inż. BOGDAN PRZYBYCIEŃ
upr. projekt. i kier. bud. w spec.
konstr.-inż. drog. 5 ust. 1, § 7 i § 13
ust. 1 pkt 3 b
97-400 Bełchatów
os. Dolnośląskie 341 m. 135, tel. 22-13-13

INWESTOR	Zarząd Powiatu Bełchatowskiego 97-400 BEŁCHATÓW, UL. PABIANICKA 17/19	
ELEMENT PROJEKTU BUD.	PROJEKT ARCHITEKTONICZNO - BUDOWLANY	
OBIEKT	Rozbudowa drogi powiatowej nr 1902E polegająca na budowie chodnika w msc. Nowy Janów	NR. RYSUNKU 2 A
ADRES	GM. KLUKI DZIAŁKI DROGOWE WG ZESTAWIENIA	SKALA
TYTUŁ RYSUNKU	PROFIL PODŁUŻNY DROGI POWIATOWEJ ODC. A1 - B1 - C1	1 : 100/1000
BR. DROGOWA PROJEKTANT NR UPRAWNIEN	inż. Bogdan Przybycień- uprawn. NrUAN.IV.10220/145/81 bez ograniczeń w spec.konstr-inż. Drogi i ulice	PODPIS
DATA OPRACOW	05 ÷ 08. 2022r	