



WPUST DESZCZOWY

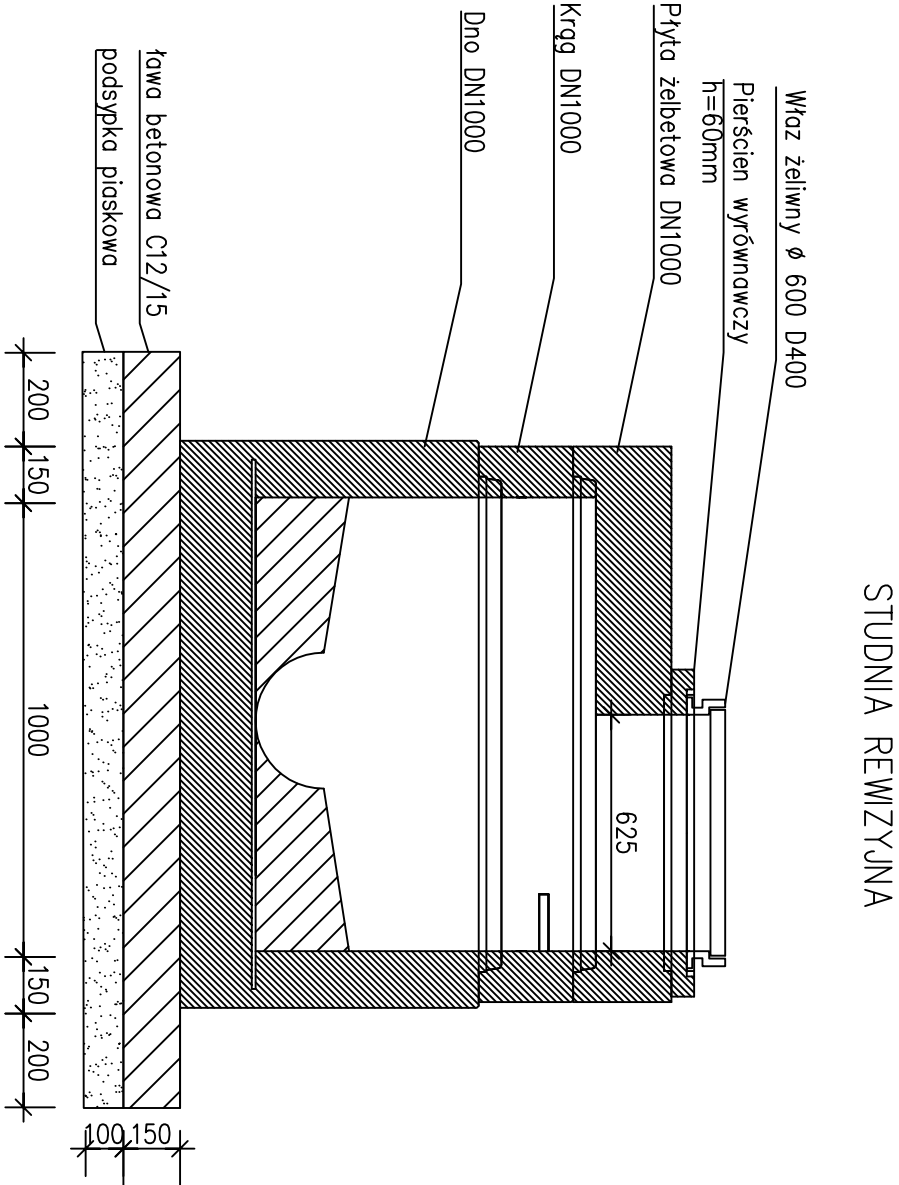

Szczegółowe dane dotyczące studni przedstawiono w tabeli "Zestawienie studni i wpustów"  
Rzędne pokrywy dostosować do wykonanej nawierzchni.  
Studnie szczelne betonowe DN1000mm (wg profilu) z betonu o wytrzymałości klasy C35/45, wodoszczelnego min. W8 i o nośnikowości poniżej 6%,  
(zabezpieczone przeciwwilgociowo i antykorozyjnie), łączone na uszczelkę elastomerową.  
Kinyety zabudowane fabrycznie.

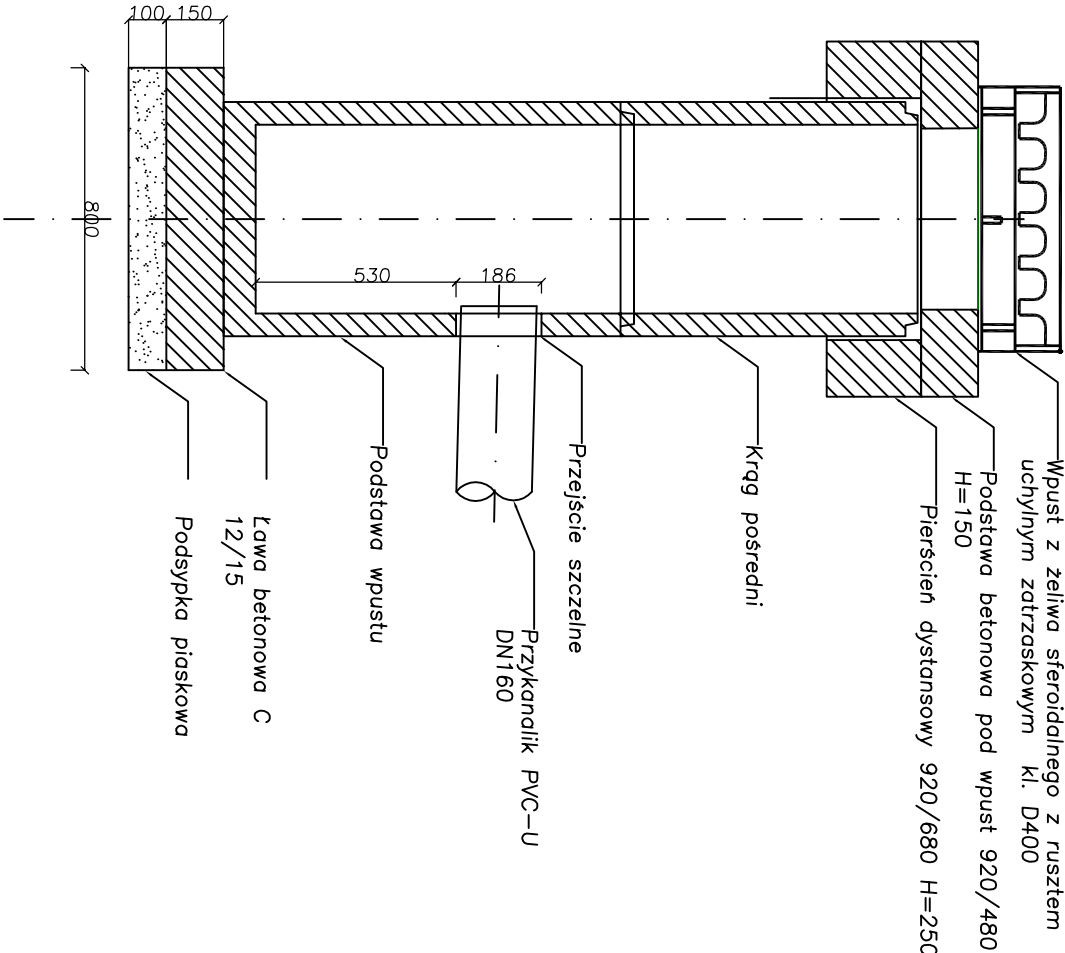

Rzędne wpustów i dna przykanalika pokazano na profilach podłużnych.

|   |                      |                   |         |                         |
|---|----------------------|-------------------|---------|-------------------------|
| Inwestor: Powiat Bełchatowski repr. przez Dyrektora Powiatowego Zarządu Dróg w Bełchatowie,<br>ul. Lipowa 67A 97-400 Bełchatów   |                      |                   |         | Rys. nr 5               |
| Nazwa obiektu budowlanego: Przebudowa drogi powiatowej nr 1910E w miejscowości Wola Mikorska polegająca na budowie chodnika i odtworzeniu nawierzchni jezdni na odcinku od km 2+760 do km 4+100 - (z budową kanalizacji deszczowej) Etap I w km 3+360-4+063 |                      |                   |         |                         |
| Adres obiektu budowlanego: dz. nr ewid. 341 obręb Wola Mikorska - Zalesna, gmina Bełchatów, powiat bełchatowski   |                      |                   |         |                         |
| WPUSTY DESZCZOWE I STUDNIE KANALIZACYJNE   |                      |                   |         | Skala 1:20              |
| branża:   | projektował:         | nr uprawnień:     | podpis: | Data                    |
| sanitarna   | mjr inż. Jacek Sobon | NB.IV.7342/106/98 |         | opracowania:<br>02.2020 |
|   |                      |                   |         |                         |