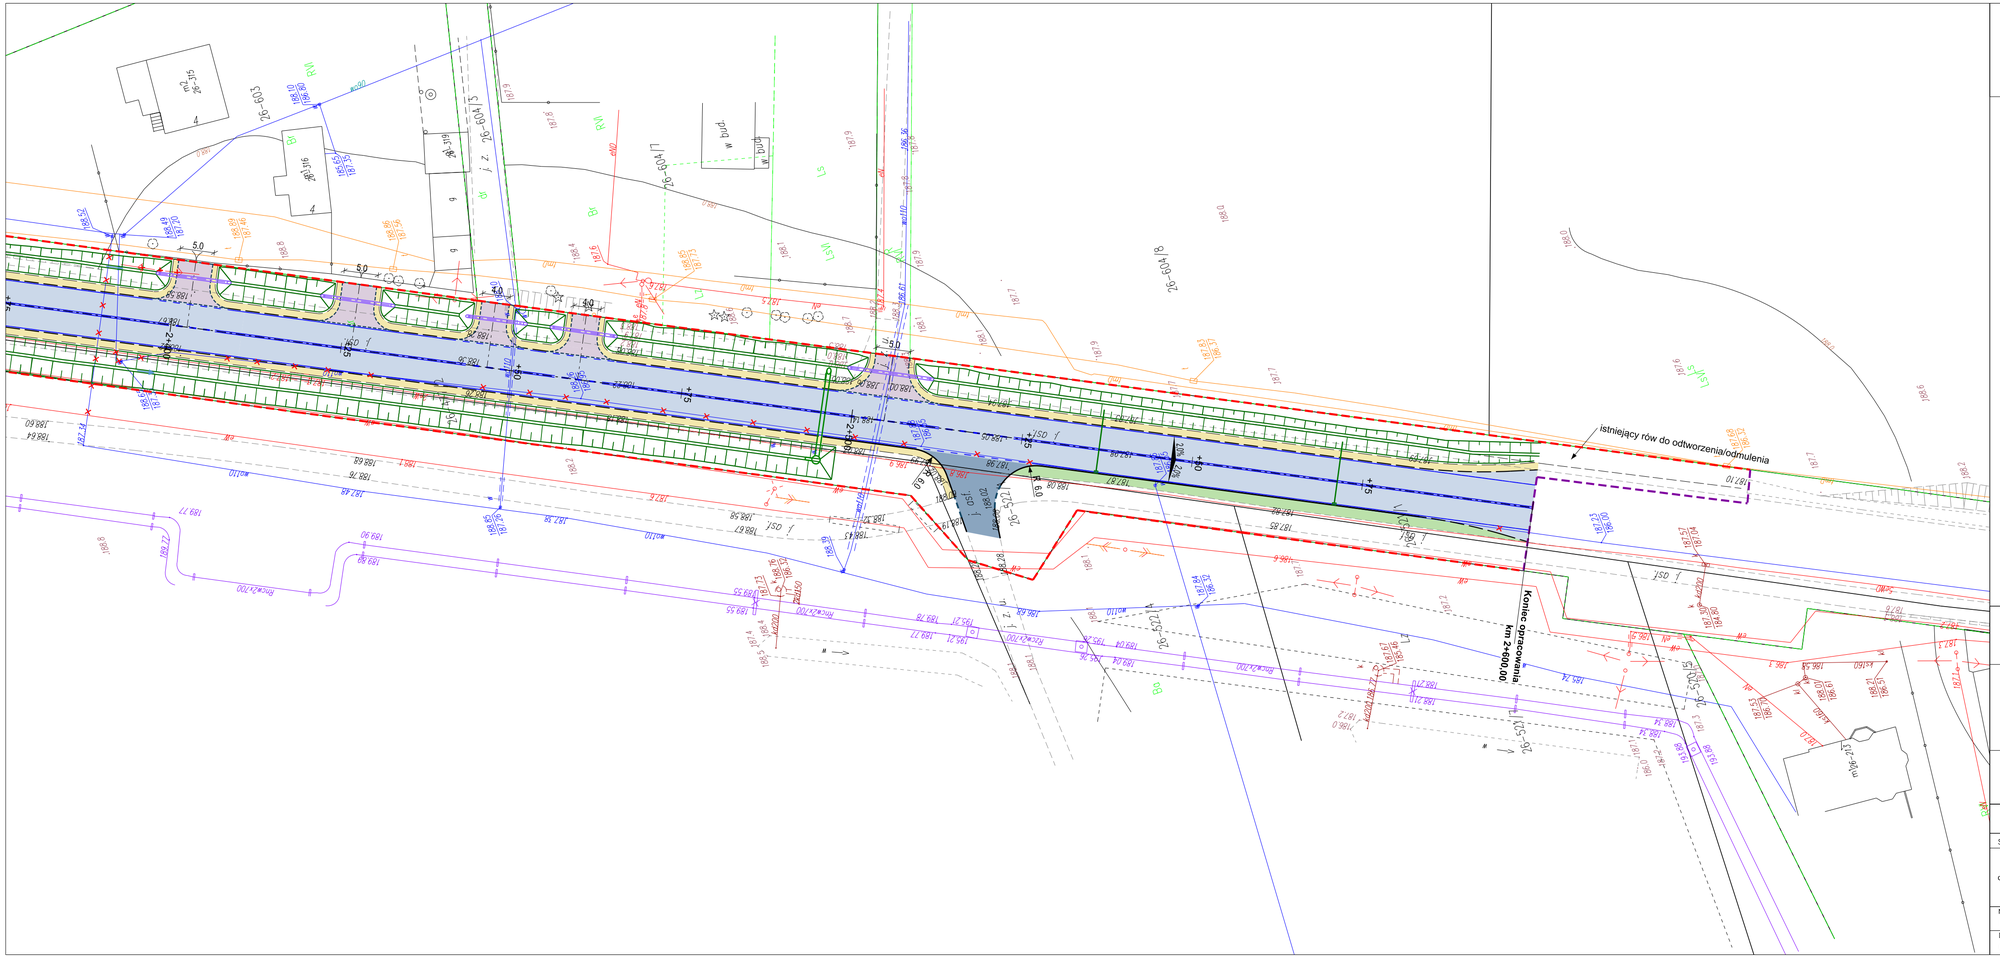

N

Legenda:

- projektowana oś trasy
- istniejąca granica pasa drogowego/ granica działki ewidencyjnej
- granica opracowania
- projektowany krawężnik betonowy 15x30x100cm
- projektowany krawężnik betonowy 15x30x100cm zatopiony h=0cm
- projektowany krawężnik betonowy najazdowy 15x22x100cm
- projektowany opornik betonowy 12x25x100cm
- projektowany krawężnik z polimerobetonu 33x43,5x100cm przystankowy
- projektowany krawężnik granitowy 15x20x100cm
- projektowane obrzeże
- projektowana krawędź pobocza
- projektowana krawędź nawierzchni
- projektowana jezdnia o nawierzchni z mieszanki mineralno - asfaltowej - K1/K2
- projektowana zatoka autobusowa o nawierzchni z mieszanki mineralno-asfaltowej - K9
- projektowane wyspy dzielące o nawierzchni z kostki betonowej - K6
- projektowane zjazdy z kostki betonowej - K7
- projektowany chodnik o nawierzchni z kostki betonowej - K4
- projektowane pobocze z mieszanki niezwiązanej K5
- projektowana zatoka postojowa o nawierzchni z kostki betonowej K11
- projektowany trawnik/projektowana zieleń
- projektowana jezdnia o nawierzchni z mieszanki mineralno - asfaltowej - K3
- projektowana nawierzchnia z kostki granitowej - K8
- projektowane pole uwagł - K10
- projektowane oznakowanie poziome
- projektowane skarpy
- projektowana wiata przystankowa
- projektowane pochylenia poprzeczne
- projektowane przepusty
- projektowana bariera energochłonna
- projektowana kanalizacja deszczowa/rów kryty
- projektowana studnia sieci kanalizacji deszczowej
- projektowane przykanaliki kanalizacji deszczowej
- projektowana sieć kanalizacji deszczowej według odrębnego opracowania
- istniejąca sieć wodociągowa do przebudowy
- istniejąca kablowa sieć elektroenergetyczna do przebudowy
- istniejąca napowietrzna sieć elektroenergetyczna do przebudowy
- istniejąca sieć telekomunikacyjna do przebudowy
- projektowane rowy drogowe wraz z kierunkiem spływu wód
- istniejące przepusty do rozbiórki
- projektowane latarnie
- istniejące drzewo liściaste do wycinki
- istniejące drzewo iglaste do wycinki
- projekt wg odrębnego opracowania

Jednostka projektowa:

Rafał Jakubicki
ul. Mandarynki 4/30
02-796 Warszawa

Biuro i adres do korespondencji:
ul. Mandarynki 4/30
02-796 Warszawa
e-mail: rafal.jakubicki@gmail.com
tel.: 502 709 556

Nazwa inwestora:

Zarząd Powiatu Bełchatowskiego
ul. Pabianicka 17/19
97-400 Bełchatów

Nazwa inwestycji

Przebudowa drogi powiatowej nr 1902E od skrzyżowania z DW nr 484 do msc. Słok - Młyn - Etap 1

Faza:

KONCEPCJA

Specjalność	Funkcja	Imię i Nazwisko	Nr upr.	Podpis
drogowa	Projektant	mgr inż. Rafał Jakubicki	MAZ/0038/POOD/13	

Nazwa rysunku		Nr rysunku	
Plan sytuacyjny		2022-14-K-D-S-001-04	
Data	Skala	Nr projektu	Nr rewizji
09.2023	1:500	2022-14	---