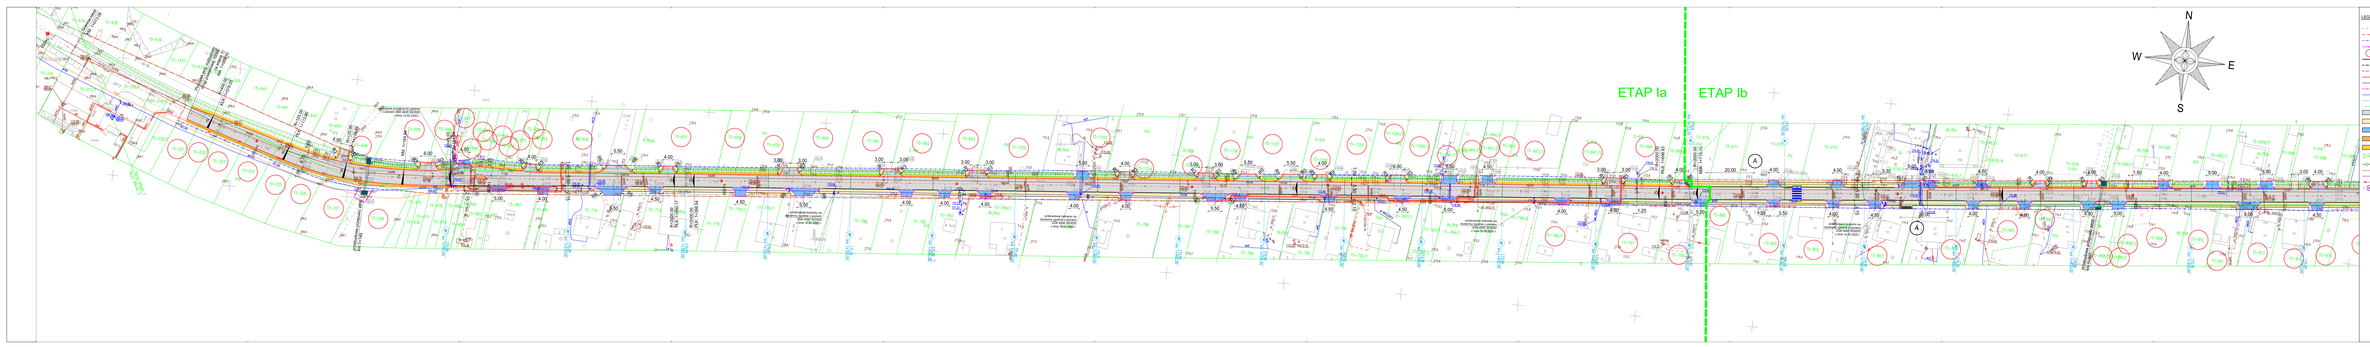
ETAP Ia
ETAP Ib
N
W
E
S
LEGENDA:
linia rozgraniczająca teren
linia zabudowy mieszkaniowej
proj. kanalizacji deszczowej typ otwarty DN/ID100 cm
proj. kanalizacji deszczowej typ otwarty DN/ID150 cm wraz z wylotem
proj. kanalizacji deszczowej typ rurociągowy DN/ID100 cm
proj. studnia betonowa
proj. studnia betonowa dwuzłączkowa
proj. separ.kanalizacji deszczowej DN/ID100 cm wraz z wylotem
proj. kanalizacja ogólnospławna
proj. rury osł.rurociągów
proj. drzewa liściaste
proj. nawierzchnia bituminiczna jezdni
proj. nawierzchnia asfaltowa zjazdów i dojazdów
proj. nawierzchnia betonowa (betonowa kostka brukowa) gr. 8cm
proj. nawierzchnia betonowa (betonowa kostka brukowa) gr. 8 cm
proj. nawierzchnia mieszana (betonowa kostka brukowa) gr. 8 cm
proj. pobocze z mieszanki mineralno-bitumicznej o frakcyacie gr. 15 cm
inw. rów drogowy
(dla rowu) o 1,0 pierwszem gorizoncie pod dnem rowu (rzutowej)
proj. kanalizacja deszczowej przykanalik
proj. przyłącze kanalizacji sanitarnej
proj. przyłącze wodociągowego
inw. rejon zlikwidowanego do demontażu
drzewa przeznaczone do wycinki
OPRACOWANIE PROJEKTOWE:
MTM Infrastruktura
Bruski, Grzejszk, Kosowski sp.k.
pl. 22 Października 14
42-202 Częstochowa
ZARZĄDZAJĄCY:
Powiat Bełchatowski
ul. Piotrowska 17/19
97-400 Bełchatów
reprezentowany przez
Powiatowy Zarząd Dróg
ul. Listowa 67A
97-400 Bełchatów
STADIUM: PROJEKT BUDOWLANY
PROJEKT BUDOWLANY
ROZBUDOWA DRÓGI POWIATOWEJ
NR 1508E NA ODC.
OD DRÓGI WOJEWÓDZKIEJ 483
DO MIEJ. MASZALNIKÓW
DROGOWA, MOSTOWA,
SANITARNA,ELEKTRYCZNA
STADIUM: PROJEKT ZAGOSPODAROWANIA TERENU
PROJEKT ZAGOSPODAROWANIA TERENU
Imię i nazwisko
Nr uprawnień
Podpis
Mgr inż. Mariusz Kosowski
GP/0/0/0/0
Mgr inż. Tomasz Grzejszk
GP/0/0/0/0
Mgr inż. Tomasz Bruski
GP/0/0/0/0
Mgr inż. Ewelina Kosowska
GP/0/0/0/0
Mgr inż. Ewelina Kosowska
GP/0/0/0/0
Mgr inż. Ewelina Kosowska