
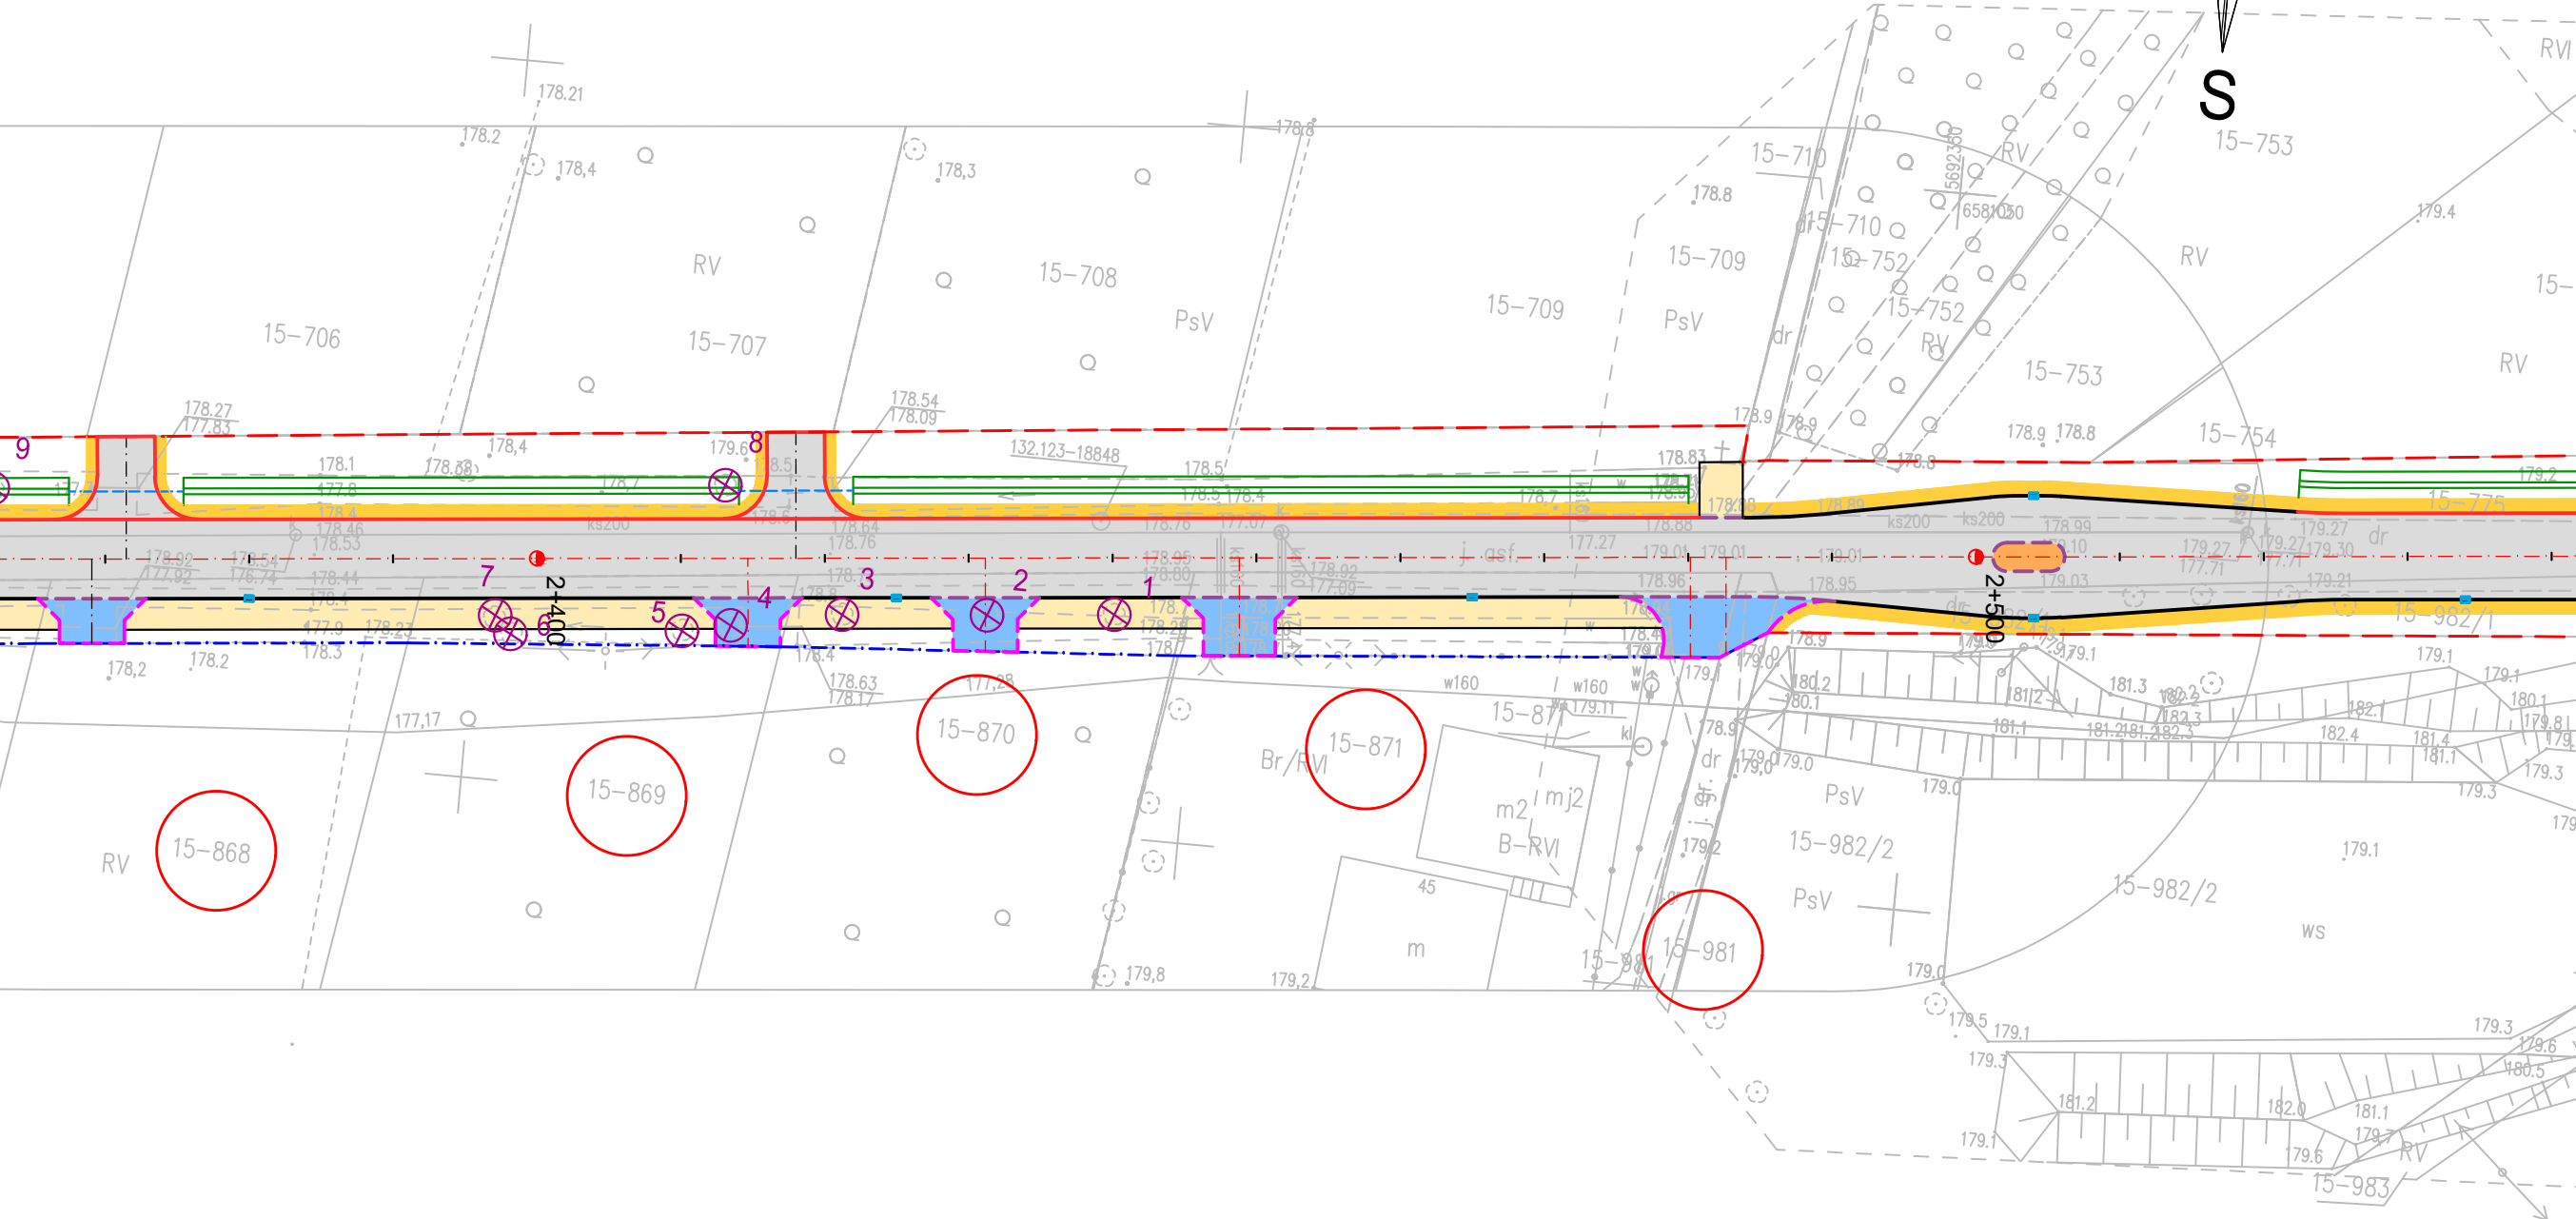
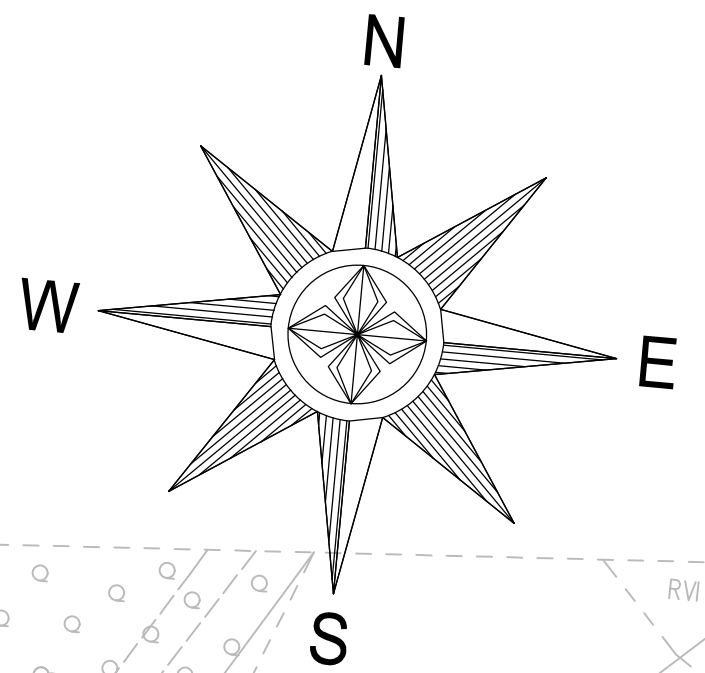
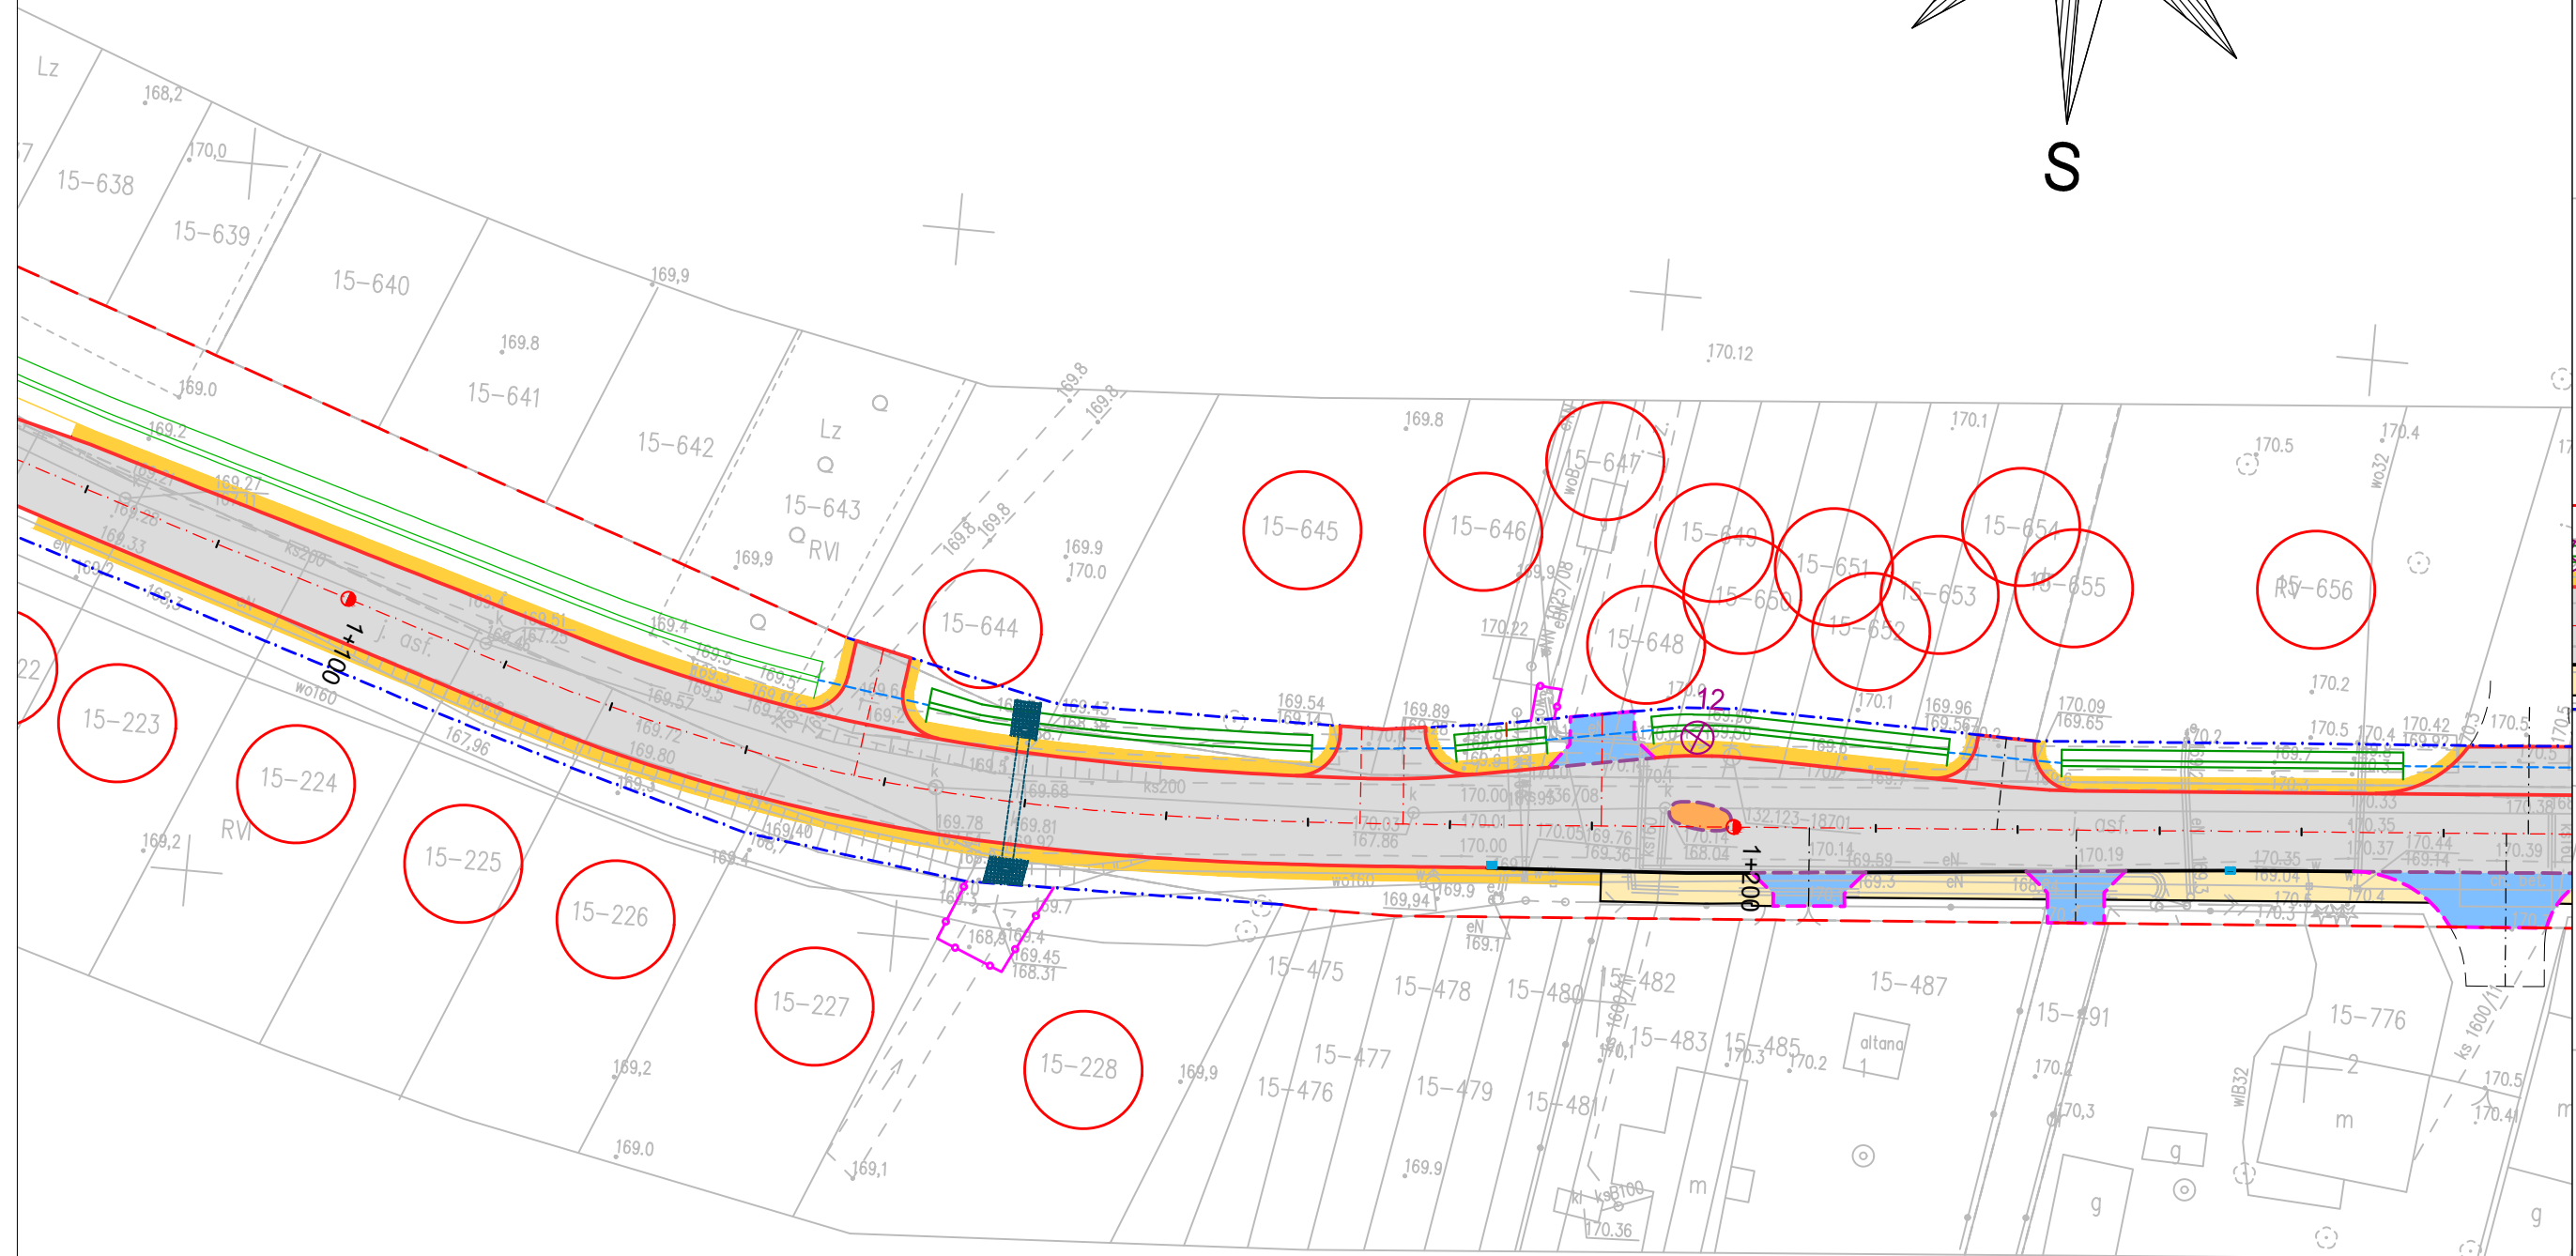


Łączy arkusze ? Łączenie arkuszy
Data opracowania mapy: 06.07.2020 r.
Mapa aktualna na dzień: 03.07.2020 r.
Uwaga:
Nie wyklucza się istnienia w terenie urządzeń podziemnych
nie zgłoszonych do inwentaryzacji i nie wykrytych w trakcie
wywiadu terenowego.
Nie badano obciążenia słuszności gruntowych

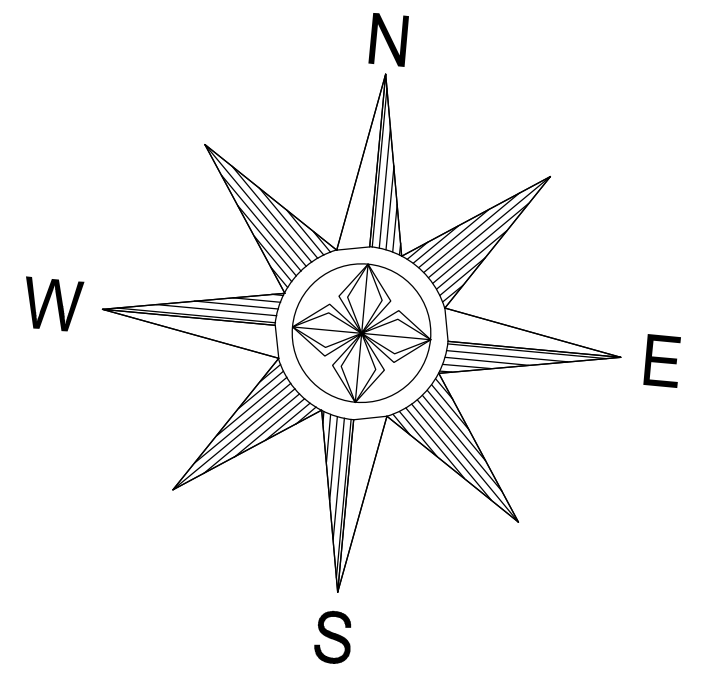

- LEGENDA:**
- proj. oś
 - linia rozgraniczająca teren
 - linia projektowanego pasa drogowego
 - linia czasowego zajęcia terenu
 - działka przeznaczona do podziału
 - proj. krawężnik betonowy typ uliczny 15x30x100 cm
 - proj. krawężnik betonowy typ uliczny 15x30x100 cm wtopiony
 - proj. krawężnik betonowy typ najazdowy 15x22x100 cm
 - proj. krawędź jezdni
 - proj. obrzeże chodnikowe 8x30x100 cm
 - proj. opornik betonowy 12x25x100 cm wtopiony
 - proj. bariera drogowa stalowa
 - proj. płyta ostrzegawcza z wypustkami 30x30x8 cm (żółta)
 - proj. rura pod zjazdem
 - proj. drenaż francuski
 - proj. nawierzchnia bitumiczna jezdni
 - proj. nawierzchnia chodnika/peronu z betonowej kostki brukowej, gr. 8 cm
 - proj. nawierzchnia zjazdu z betonowej kostki brukowej, gr. 8 cm
 - proj. nawierzchnia wyspy z betonowej kostki brukowej, gr. 8 cm
 - proj. pobocze z mieszanki niezwiązanej z kruszywem, gr. 15 cm
 - proj. skarpy / skarpy umocnione geokratą
 - drzewo przeznaczone do wycinki

JEDNOSTKA PROJEKTOWA:

Konsorcjum projektowe:

MTM Infrastruktura Sp. z o.o. (Lider)
pl. 20 Października 14
62-050 Mosina

Przedsiębiorstwo Projektowo-Usługowe DROMAX sp. z o.o.
ul. K. Libelta 1A lok. 2
61-332 Poznań

INWESTOR:

Powiat Bełchatowski
ul. Pabianicka 17/19
97-400 Bełchatów
reprezentowany przez:
Powiatowy Zarząd Dróg
ul. Lipowa 67A
97-400 Bełchatów

STADIUM DOKUMENTACJI:

PROJEKT ZIELENI

NAZWA INWESTYCJI:

ROZBUDOWA DROGI POWIATOWEJ NR 1908E NA ODC. OD DROGI WOJEWÓDZKIEJ 483 DO MSC. MAGDALENÓW

BRANŻA:

ZIELEŃ

TYTUŁ RYSUNKU:

PLAN WYCINKI

OPRACOWAŁ:

mgr inż. Marcin Konowski
WKP/0113/POOD/18
upr. bud. do projektowania bez ograniczeń w specjalności inżynierskiej drogowej

PODPIS:

NR REWIZJI: **1** DATA REWIZJI: **15.06.2021** SKALA: **1:500** NR RYSUNKU: **01**

NAZWA PLIKU:

060_ZL_ps.dwg (060_ZL_ps-01.pdf)