


cztery arkusze ? tężenie arkuszy
Data opracowania mapy: 06.07.2020 r.
Mapa aktualna na dzień: 03.07.2020 r.
Uwaga:
- Nie wyklucza się istnienia w terenie urządzeń podziemnych
nie zgłoszonych do inwentaryzacji i nie wykrytych w trakcie
wywiadu terenowego.
- Nie badano obciążenia służebności gruntowych

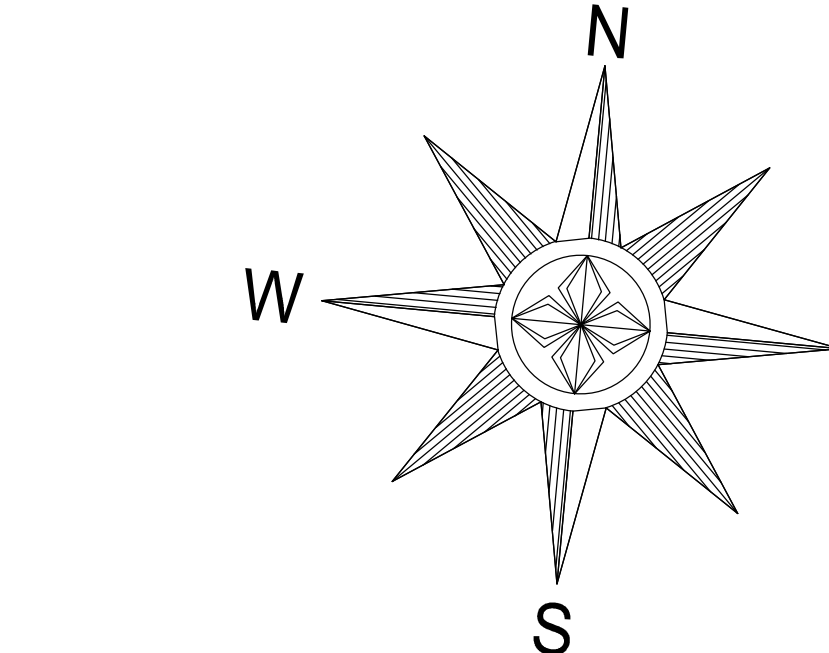

- LEGENDA:**
- proj. os
 - proj. krawężnik betonowy typ uliczny 15x30x100 cm
 - proj. krawężnik betonowy typ uliczny 15x30x100 cm wtopiony
 - proj. krawężnik betonowy typ uliczny 15x24x100 cm
 - proj. krawężnik betonowy typ uliczny 15x24x100 cm
 - proj. obrzeże chodnikowe 8x30x100 cm
 - proj. obrzeże chodnikowe 8x30x100 cm
 - proj. opornik betonowy 12x25x100 cm wtopiony
 - proj. rura pod jazdą
 - istn. row drogowy
 - istn. row drogowy (dla skarp 1:1 umocnienie georastą oraz płytą szurawą)

INWESTOR:
Konsorcjum projektowe:
MTM Infrastruktura Sp. z o.o.
ul. Lipowa 17/19
62-050 Poznań

PROJEKTOWY:
Przedsiębiorstwo Projektowo-Usługowe DROMAX sp. z o.o.
ul. K. Libelta 1A lok. 2
61-332 Poznań

STADIUM DOKUMENTACJI:
PROJEKT WYKONAWCZY

NAZWA INWESTYCJI:
ROZBUDOWA DROGI POWIATOWEJ NR 1908 NA ODC. OD DROGI WOJEWÓDZKIEJ 483 DO MŚC. MAGDALENÓW

BRANŻA:
DROGOWA

Tytuł rysunku:
PLAN TYCZENIA

OPIS	PROJEKTANT	PROJEKTOWY	PROJEKTOWY	PROJEKTOWY
mgr inż. Marcin Kowalski	mgr inż. Tomasz Janiak	mgr inż. Tomasz Janiak	mgr inż. Tomasz Janiak	mgr inż. Tomasz Janiak

SKALA:
1:500

DATA REWIZJI:
15.06.2021

NR RYSUNKU:
06-1

NAZWA PLIKU:
060_PW_DR_pt.dwg (060_PW_DR_pt-06-1.pdf)