




SZCZEGÓŁ A1

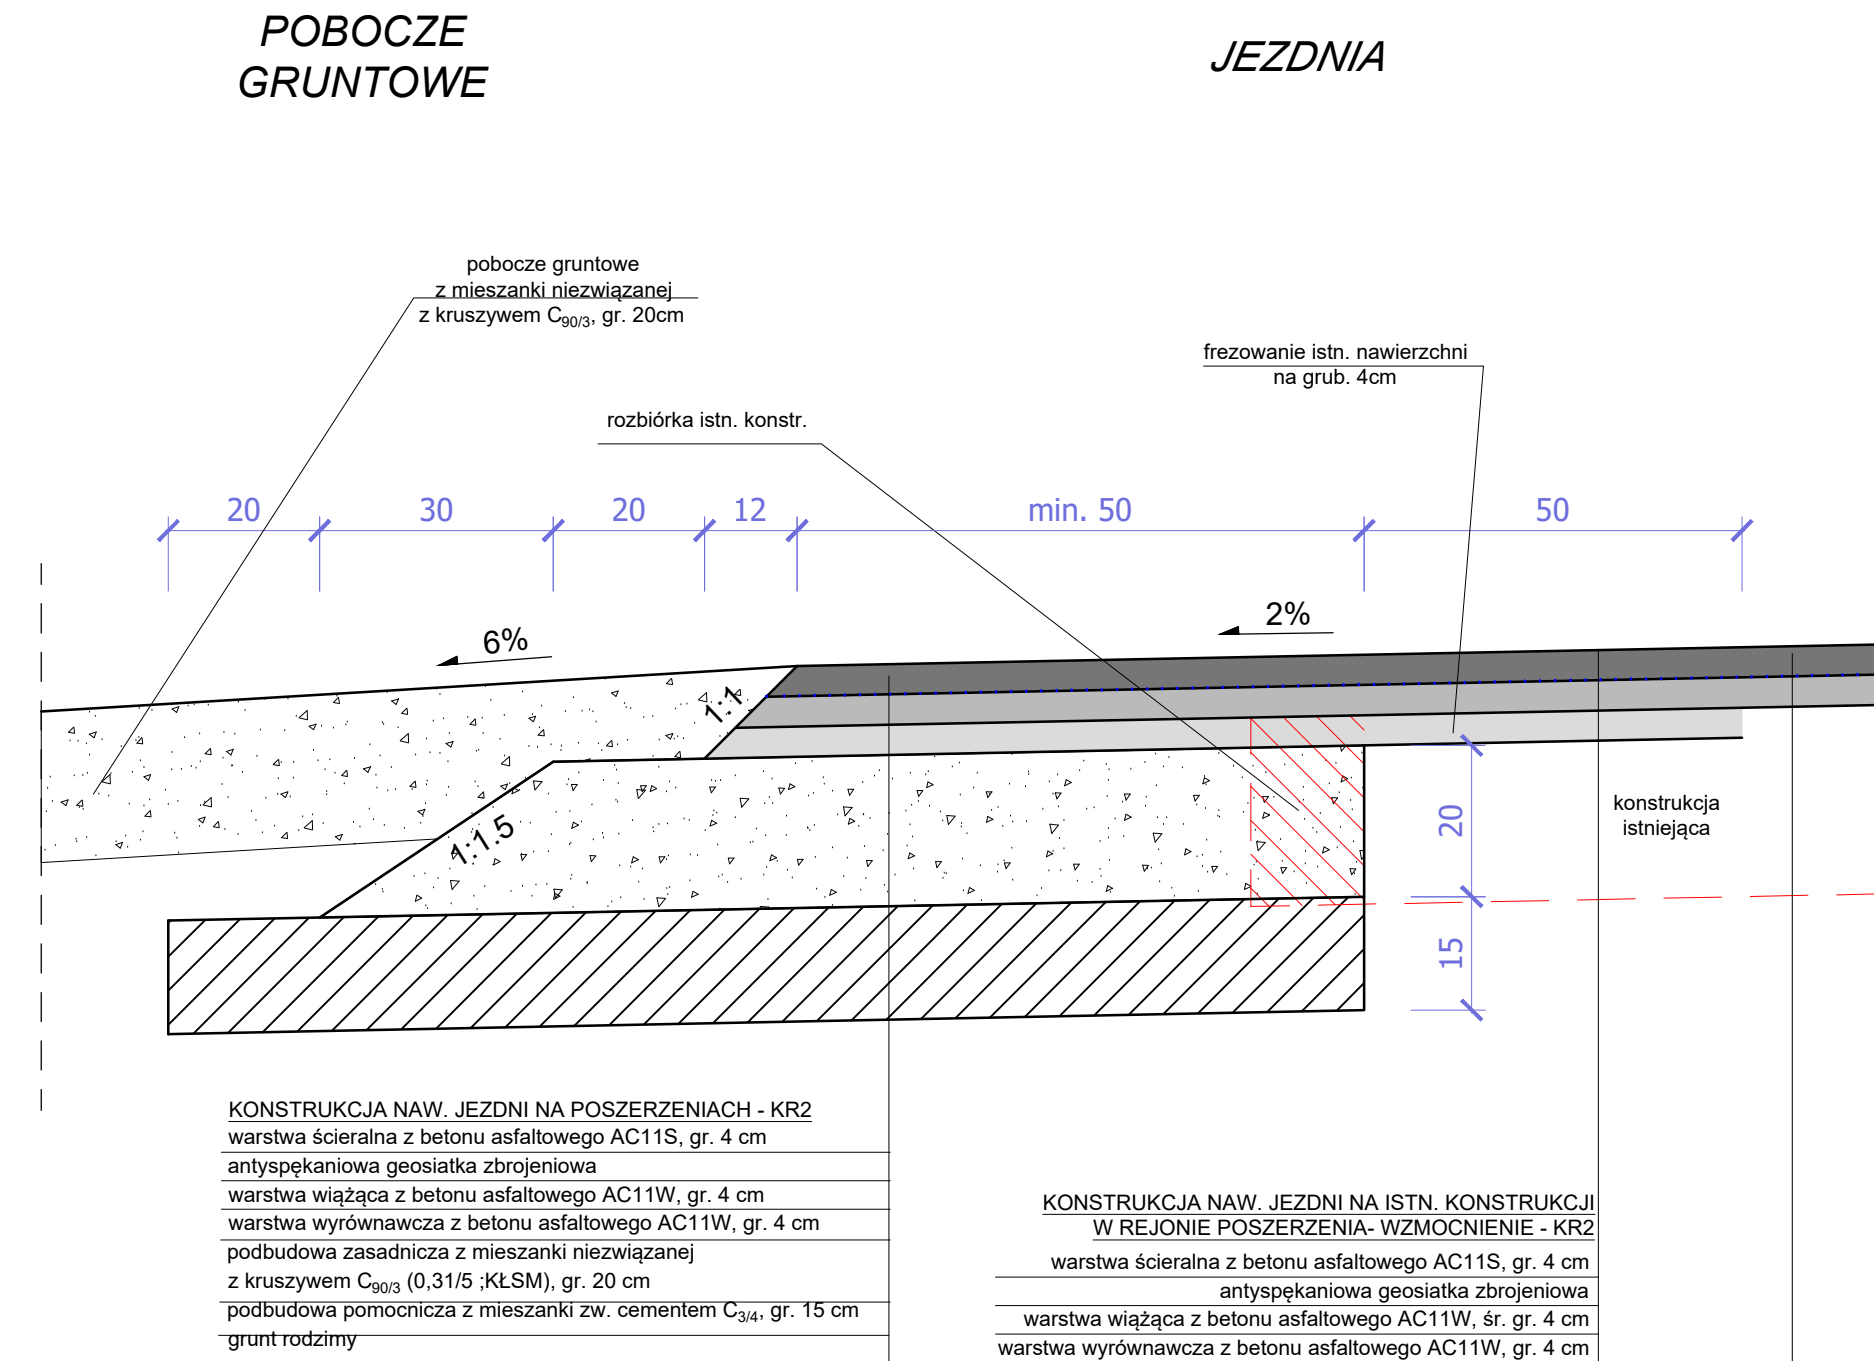


SZCZEGÓŁ A2

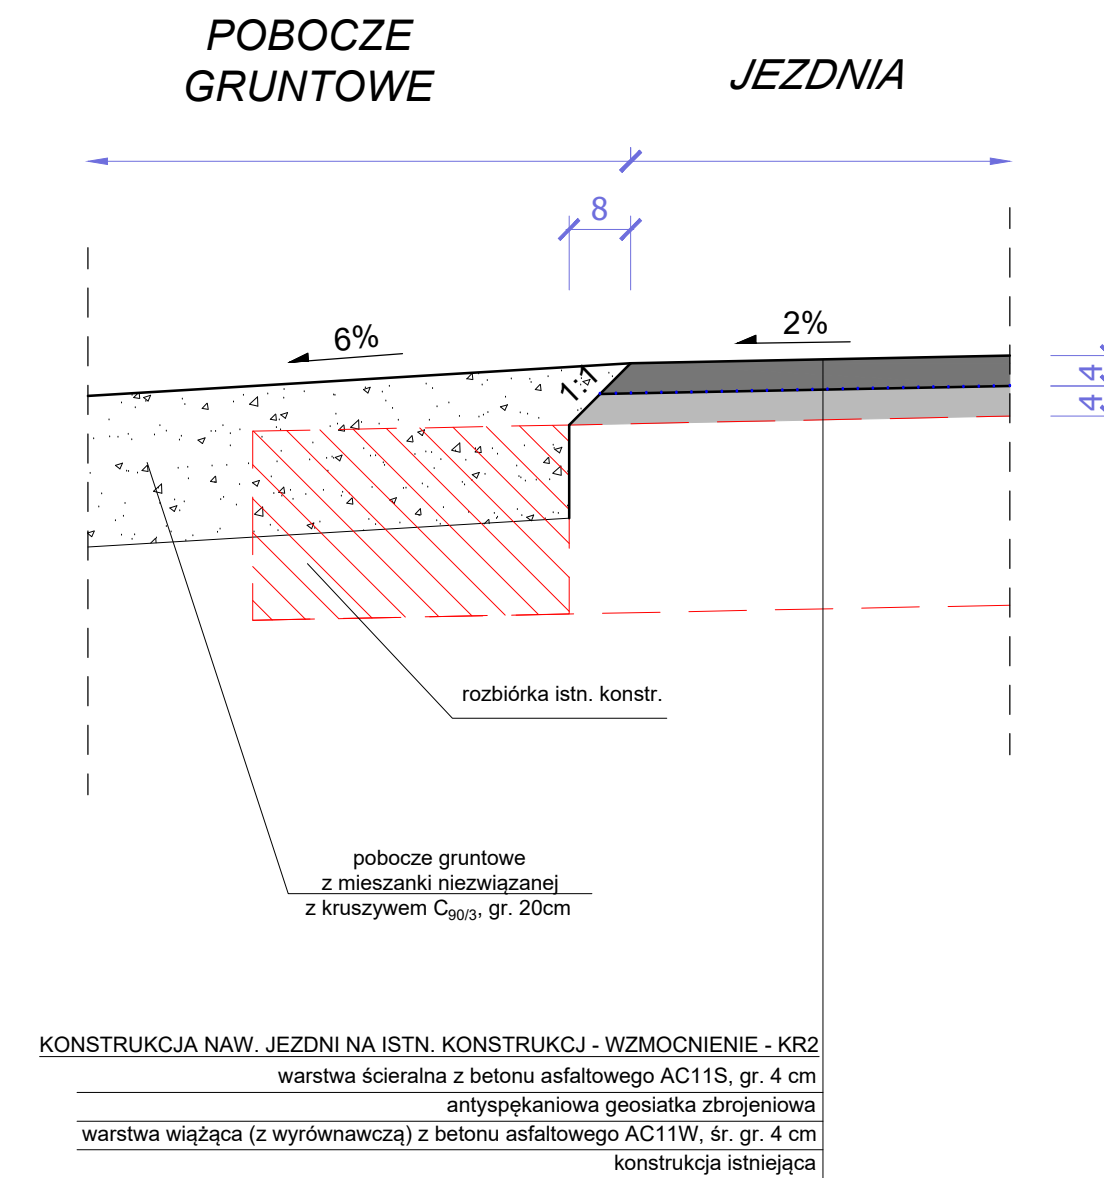


SZCZEGÓŁ B1

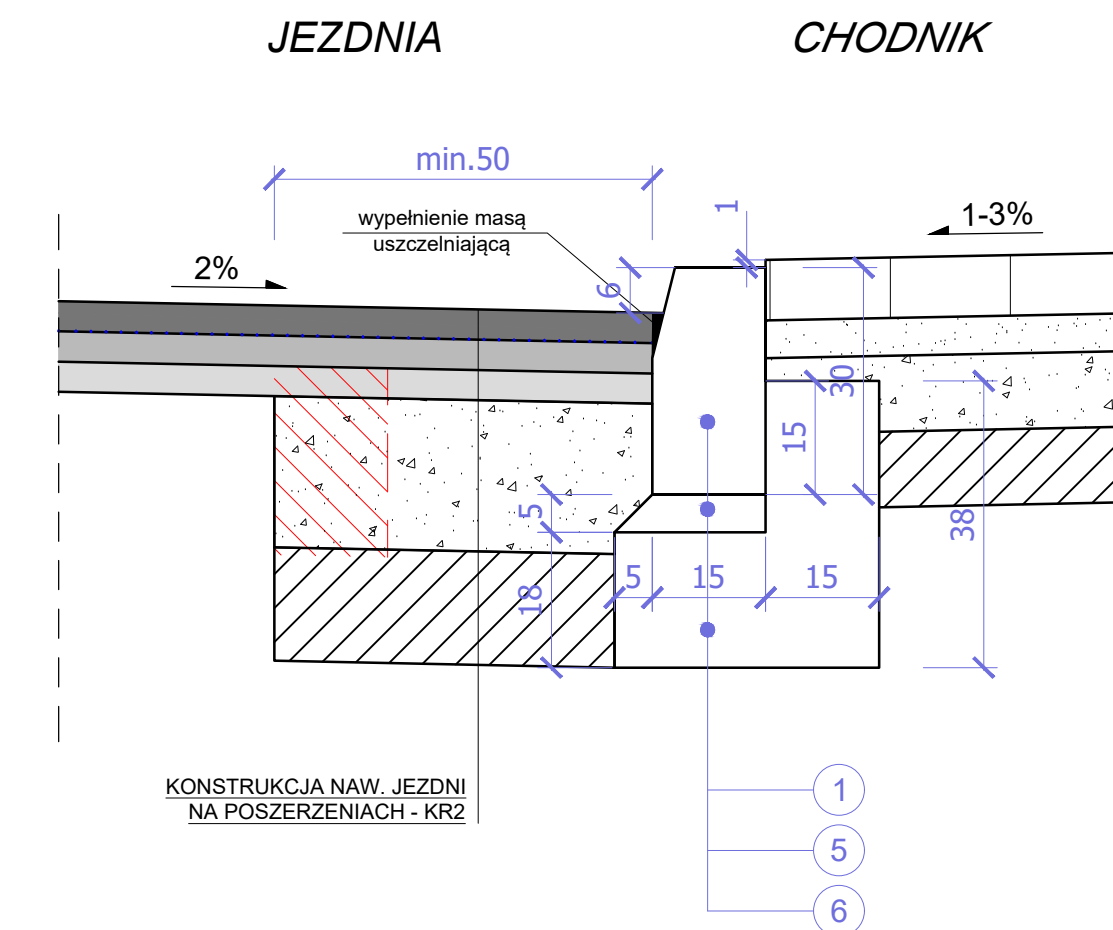


SZCZEGÓŁ B2

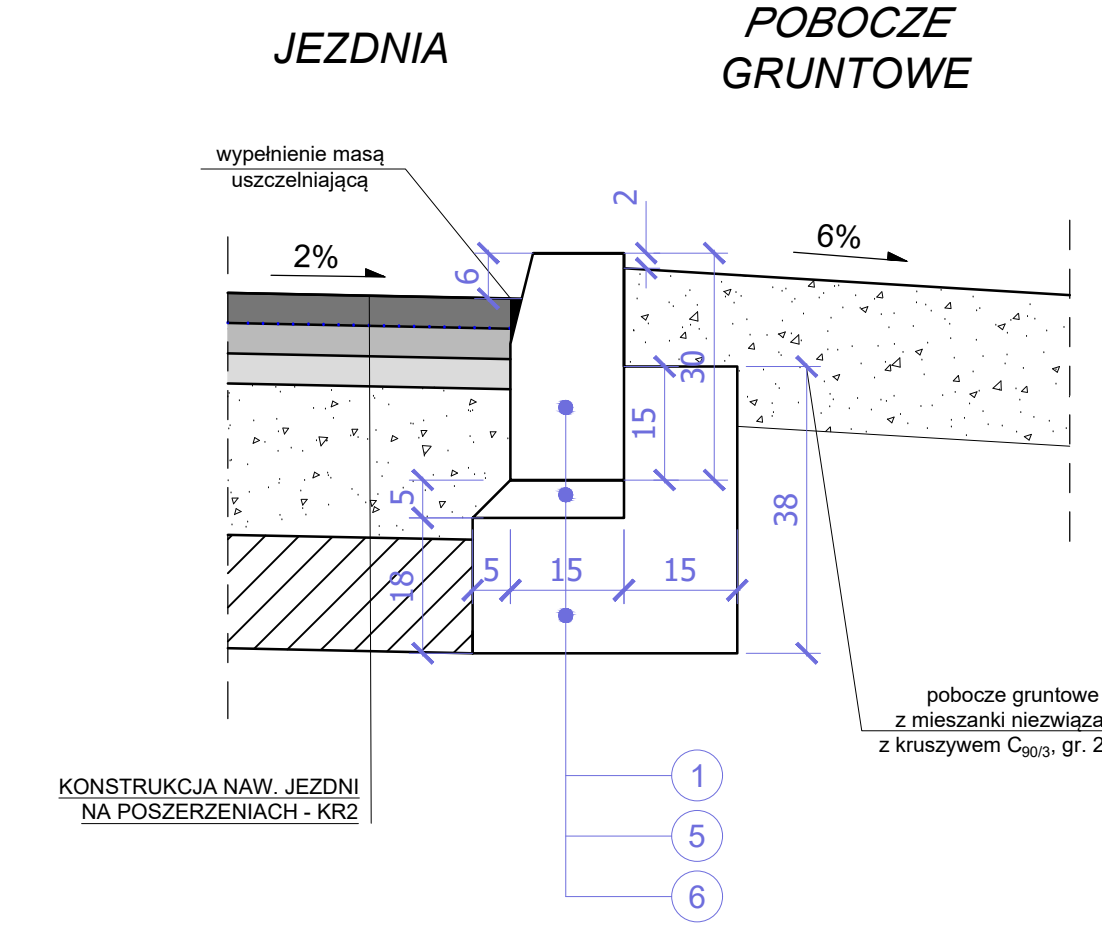


SZCZEGÓŁ B3

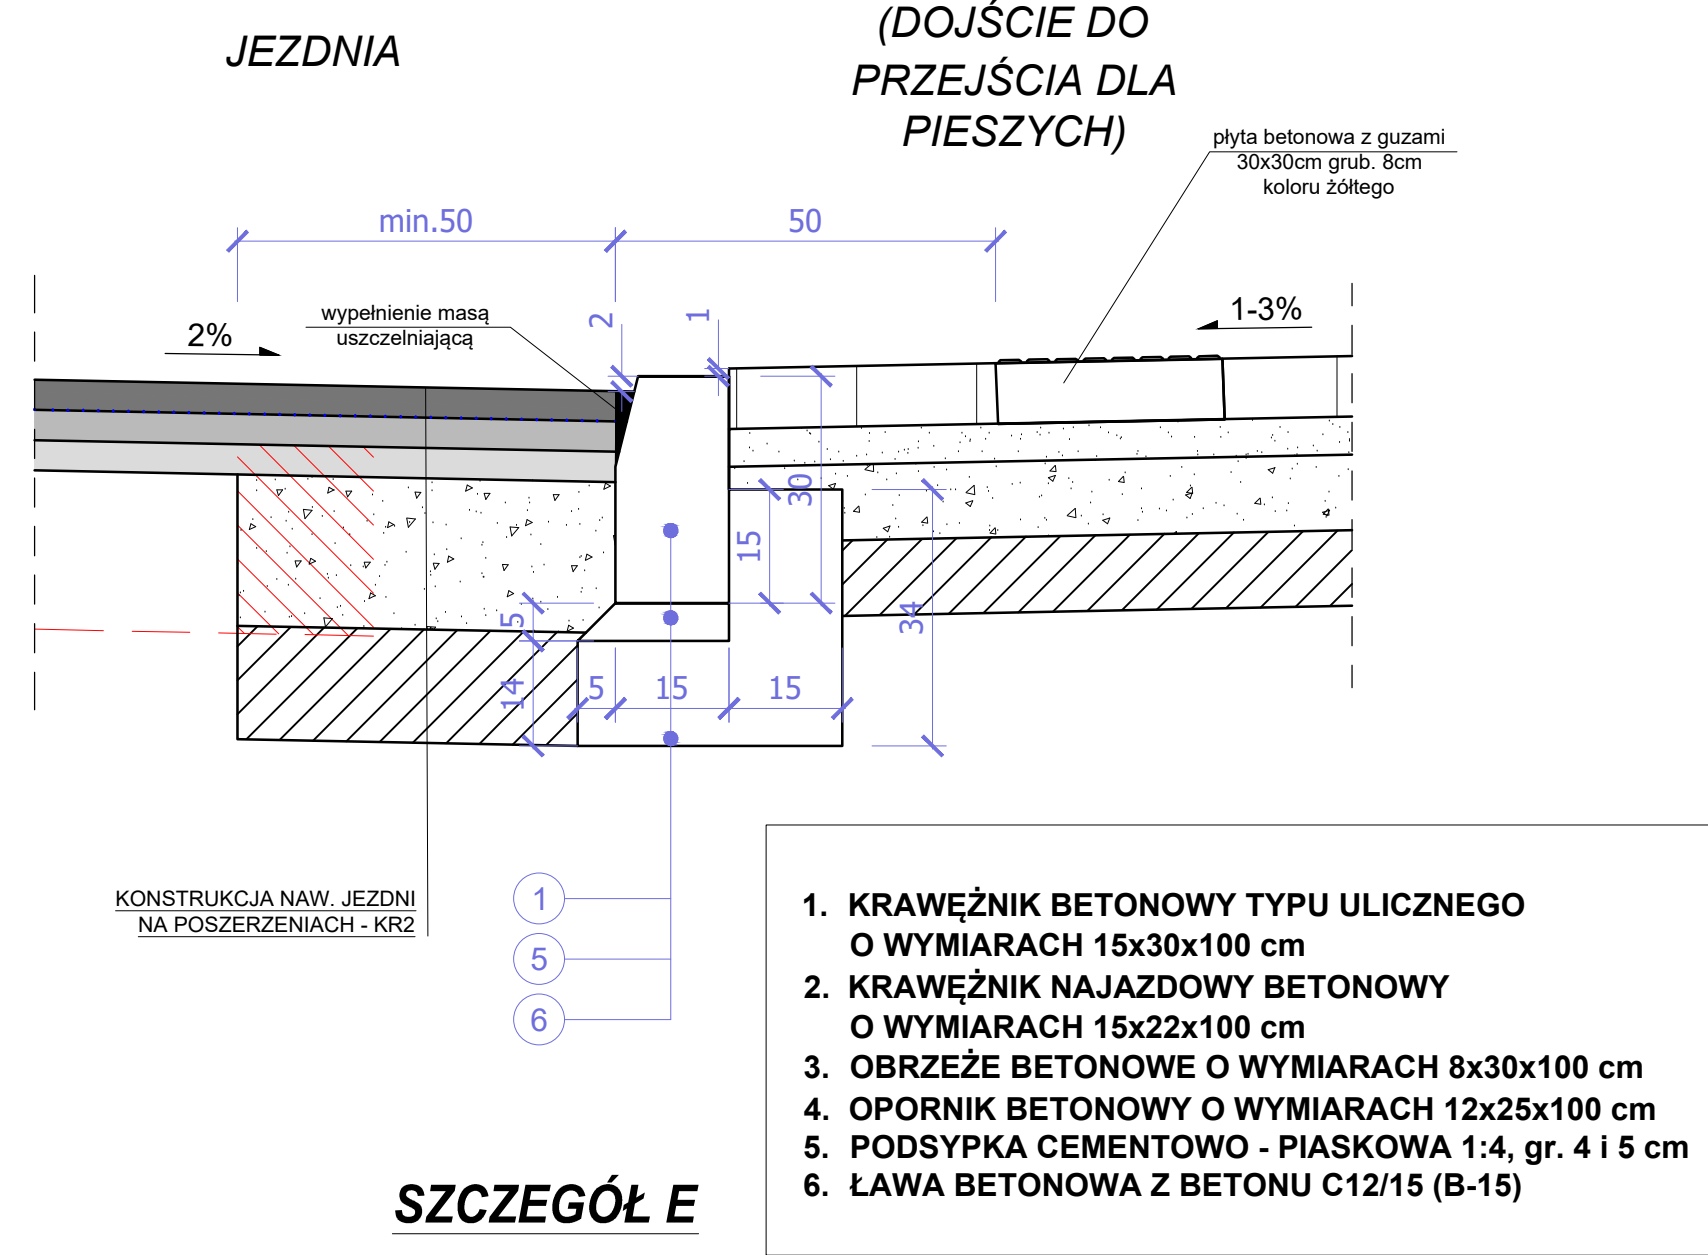


SZCZEGÓŁ C1

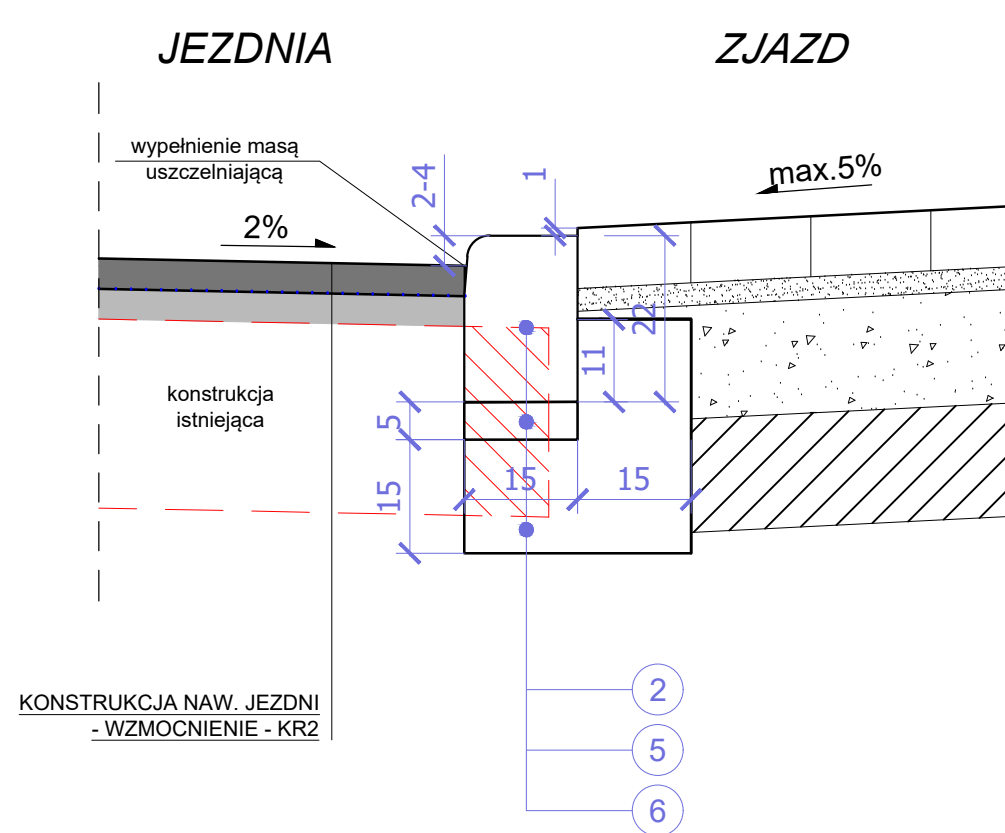


SZCZEGÓŁ C2

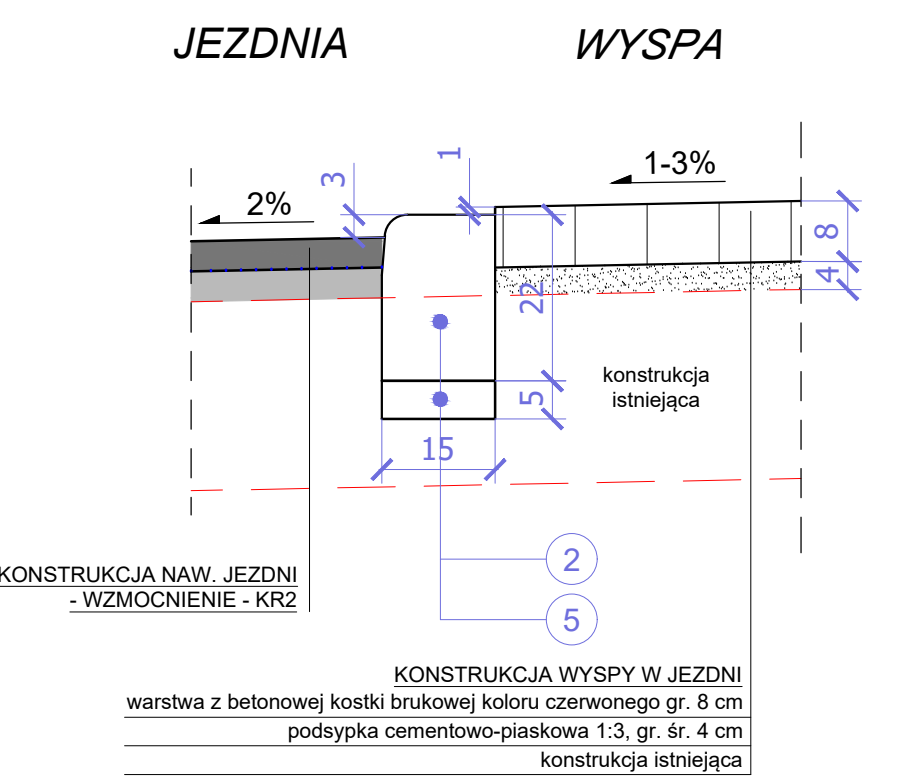

SZCZEGÓŁ D

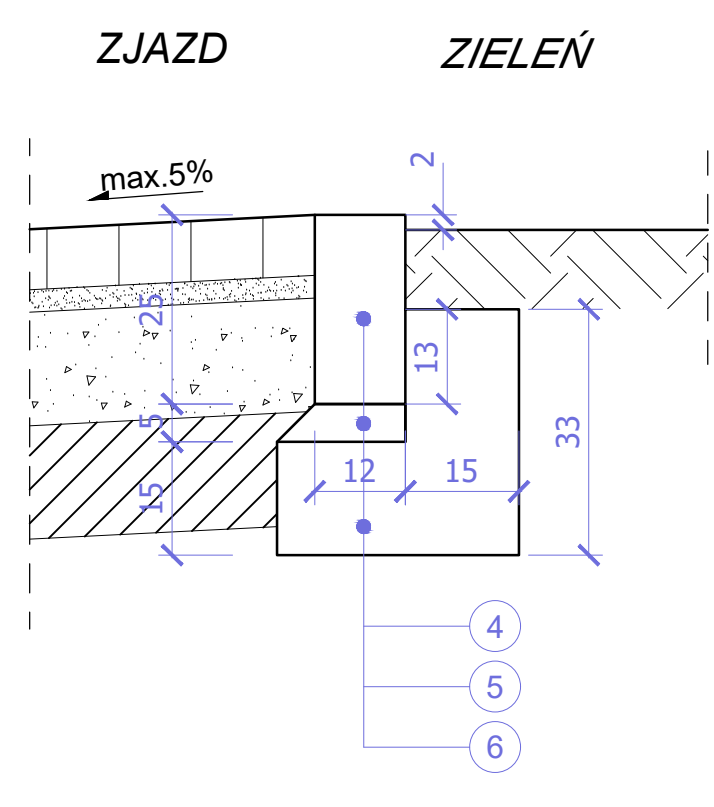

SZCZEGÓŁ E

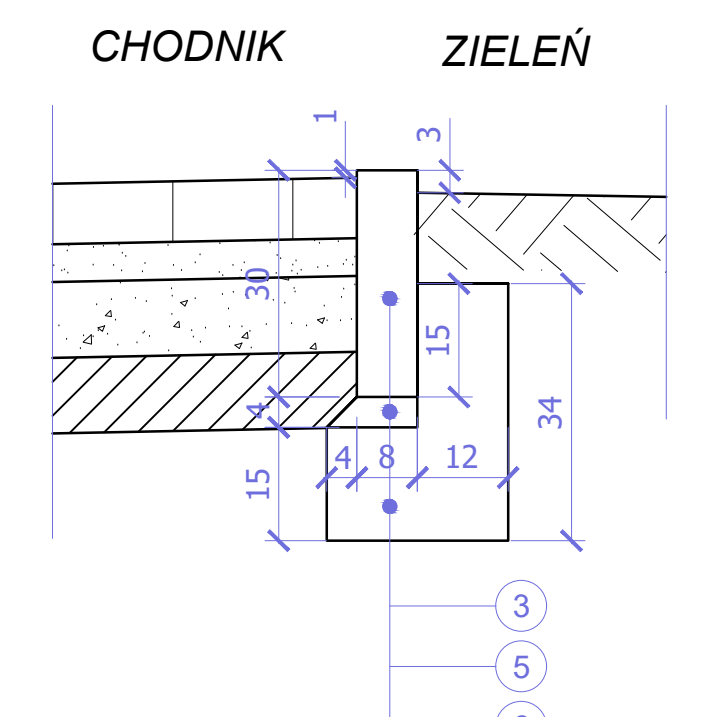

JEDNOSTKA PROJEKTOWA:					
Konsorcjum projektowe:					
 MTM Infrastruktura Sp. z o.o. (Lider) pl. 20 Października 14 62-050 Mosina		 Przedsiębiorstwo Projektowo-Usługowe DROMAX sp. z o.o. ul. K. Libelta 1A lok. 2 61-332 Poznań			
INWESTOR:					
 Powiat Belchatowski ul. Pabianicka 17/19 97-400 Belchatów reprezentowany przez: Powiatowy Zarząd Dróg ul. Lipowa 67A 97-400 Belchatów					
STADIUM DOKUMENTACJI:					
PROJEKT WYKONAWCZY					
NAZWA INWESTYCJI:					
ROZBUDOWA DROGI POWIATOWEJ NR 1908E NA ODC. OD DROGI WOJEWÓDZKIEJ 483 DO MŚC. MAGDALENÓW					
BRANŻA:					
DROGOWA					
TYTUŁ RYSUNKU:					
SZCZEGÓŁY KONSTRUKCYJNE					
PROJEKTOWAŁ:		PODPIS:			
mgr inż. Marcin Konowski WKP/0113/POD01/18 upr. bud. do projektowania bez ograniczeń w specjalności inżynierskiej drogowej					
PROJEKTOWAŁ:		PODPIS:			
mgr inż. Tomasz Janiak WKP/0050/POD01/07 upr. bud. do projektowania bez ograniczeń w specjalności drogowej					
SPRAWDZIŁ:		PODPIS:			
mgr inż. Tomasz Brudło WKP/0120/WKP001/16 upr. bud. do projektowania i kierowania rob. bud. bez ograniczeń w specjalności inżynierskiej drogowej					
NR REWIZJI:	DATA REWIZJI:	SKALA:	NR RYSUNKU:		
1	15.06.2021	1:10	04		
NAZWA PLIKU: 060_PW_DR_sk.dwg (060_PW_DR_sk-04.pdf)					