


# Zjazd na działkę nr 443

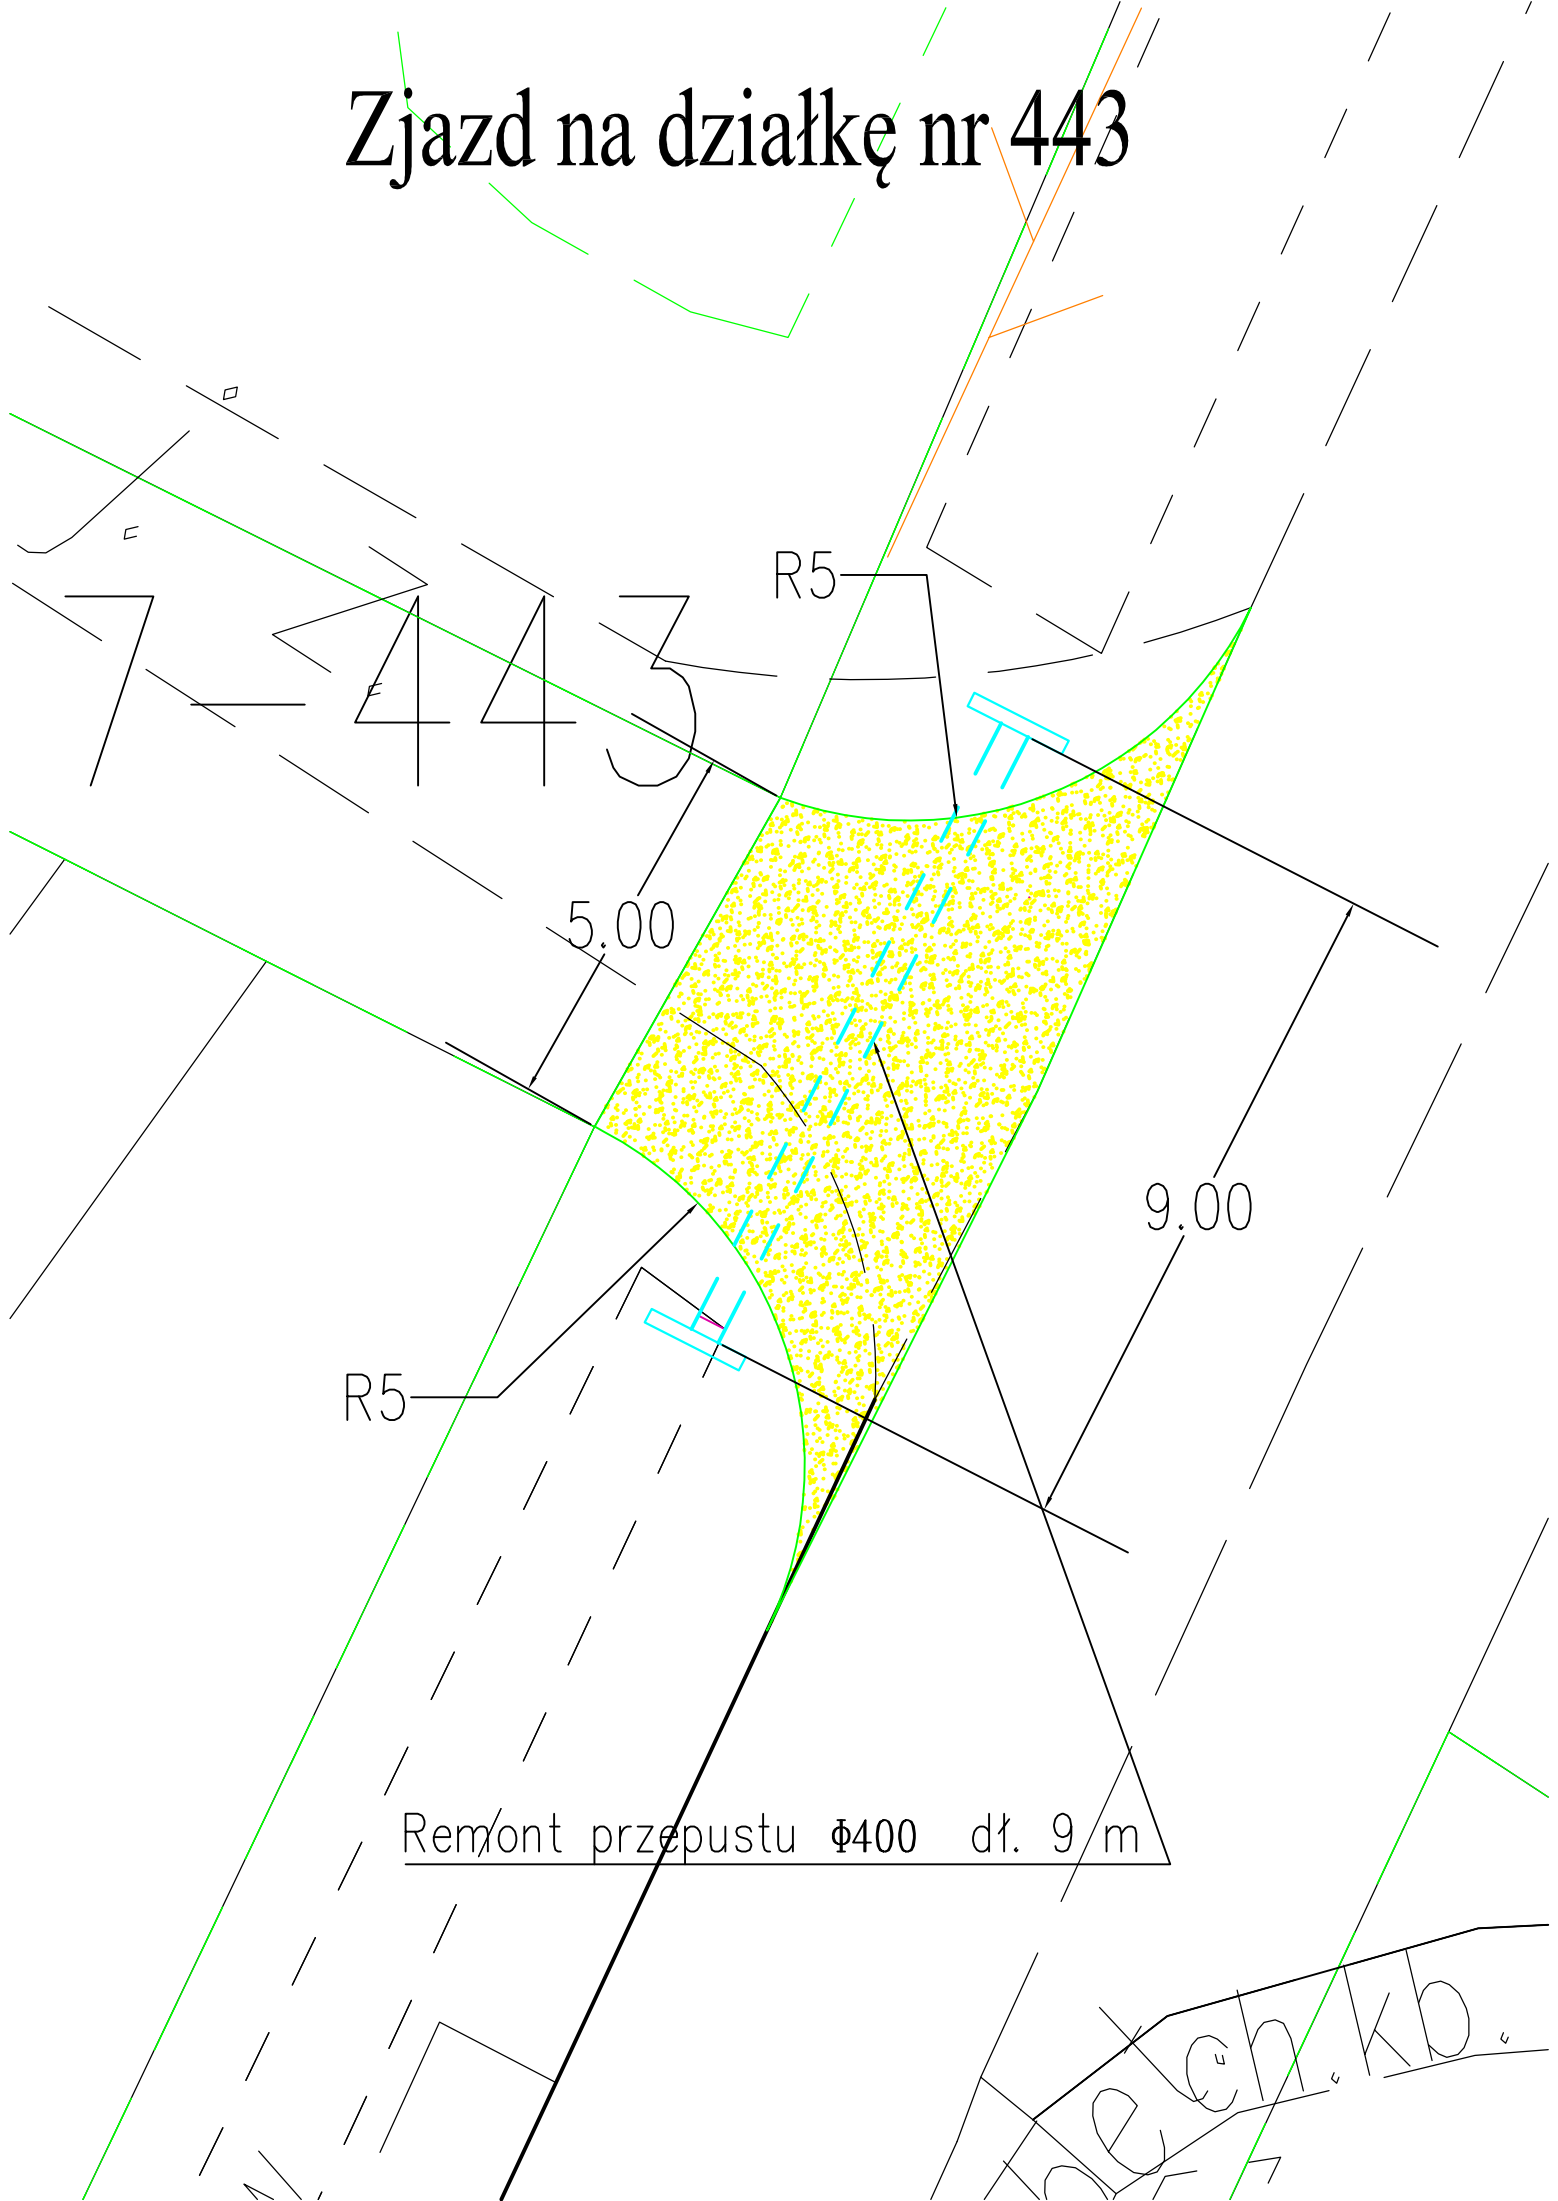

Remont przepustu  $\Phi 400$  dł. 9 m

rechen kb