

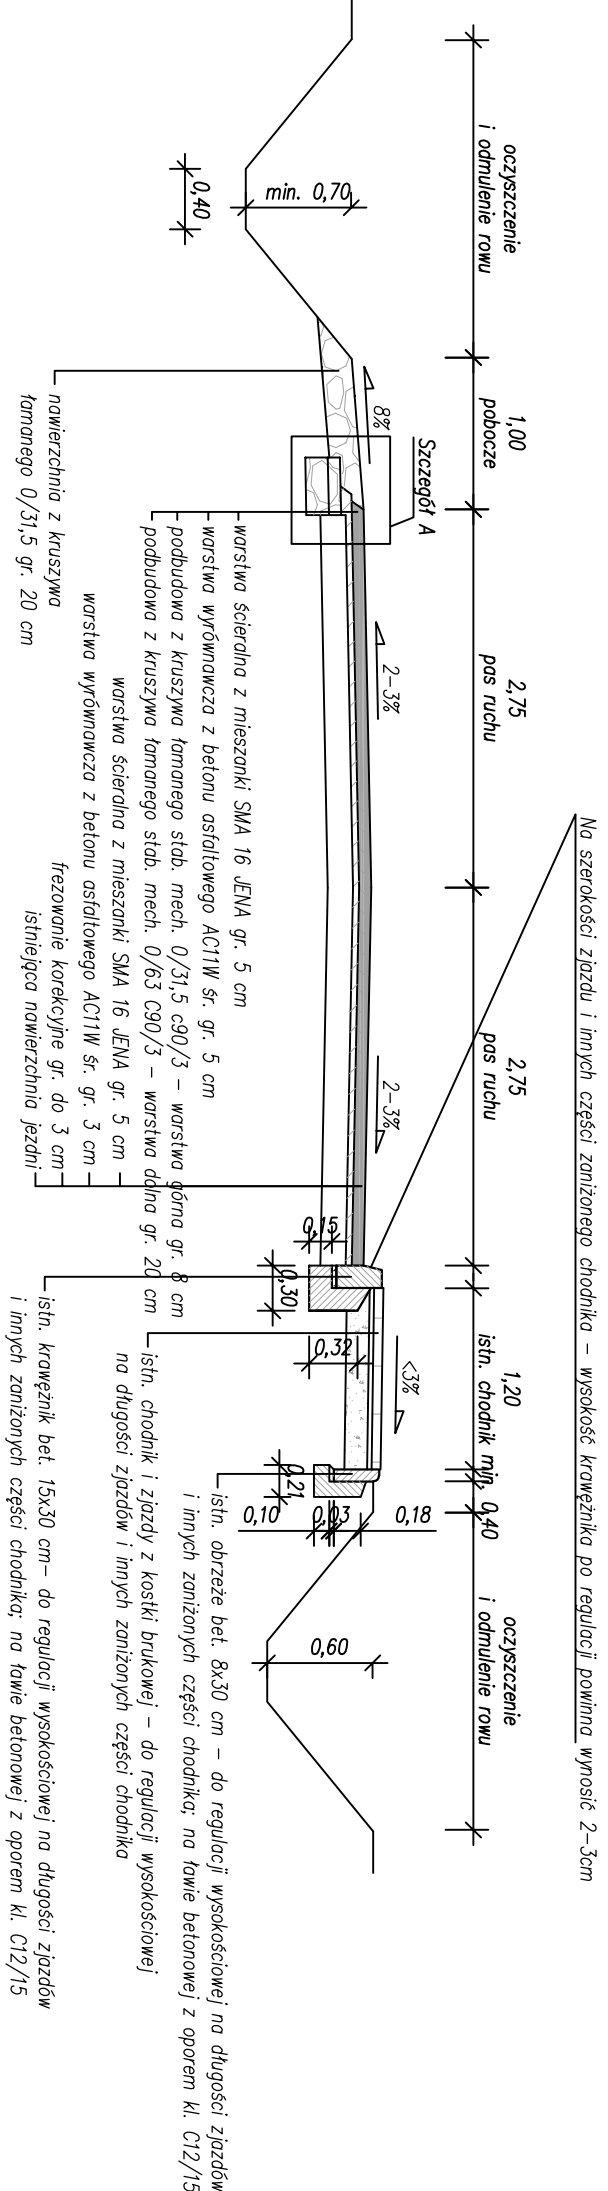
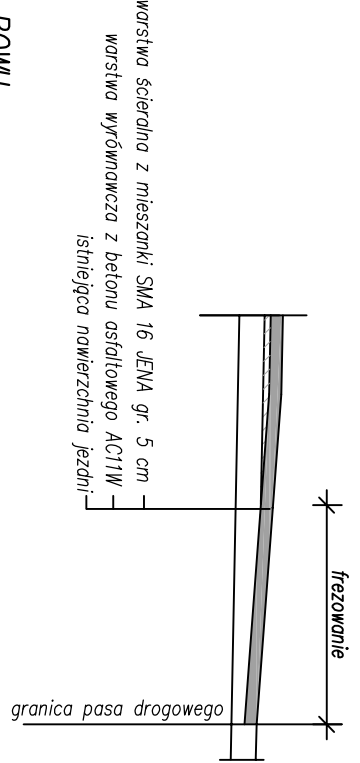


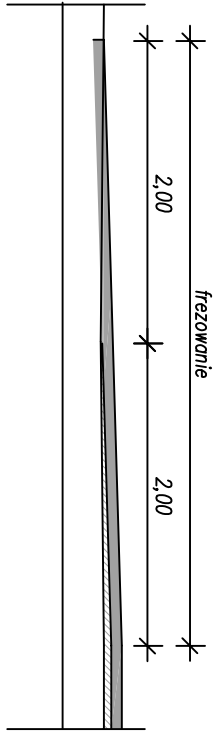

SCHEMAT POŁĄCZENIA W ISTNIEJĄCĄ KONSTRUKCJĄ DROGI POWIATOWEJ

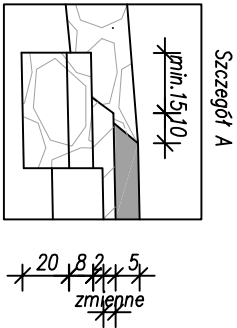

ZJAZDY I SKRZYŻOWANIA BITUMICZNE

WPUSTY DESZCZOWE Z WYLOTAMI DO ROWU


PRZĘKRÓJ PODKŁYNY

Odtworzenie powierzchni chodnika na warstwie kruszywa stabilizowanego cementem gr. 12 cm

2%

Wpust z żeliwa steroidalnego z rusztem uchylnym zatrzaskowym kl. D400

PRZĘKRÓJ POPRZECZNY

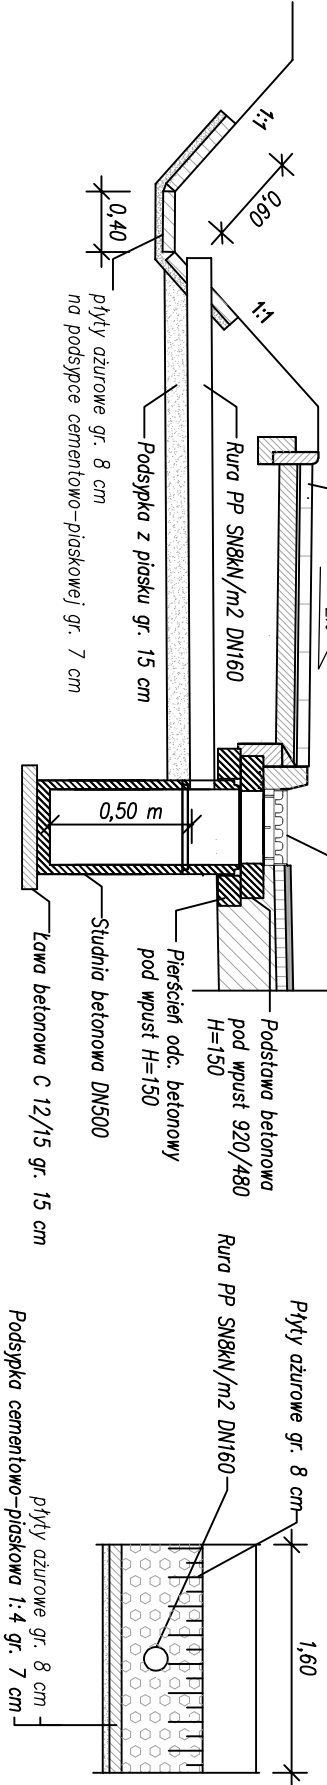

Investor: Powiat Bełchatowski reprezentowany przez Dyrektora Powiatowego Zarządu Dróg w Bełchatowie

Odtworzenie stanu pierwotnego jezdni i poboczy drogi powiatowej Nr 2308 E na odc. od km 0+000 do km 21+905

Odcinek VI

PRZĘKROJE KONSTRUKCYJNE

Skala 1:50

Rys. nr 2

Funkcja:	Imię i nazwisko:	Nr uprawnień:	Podpis:
Projektował:	mgr inż. Kazimierz Mamos	GP.IV.7342/40/04	