
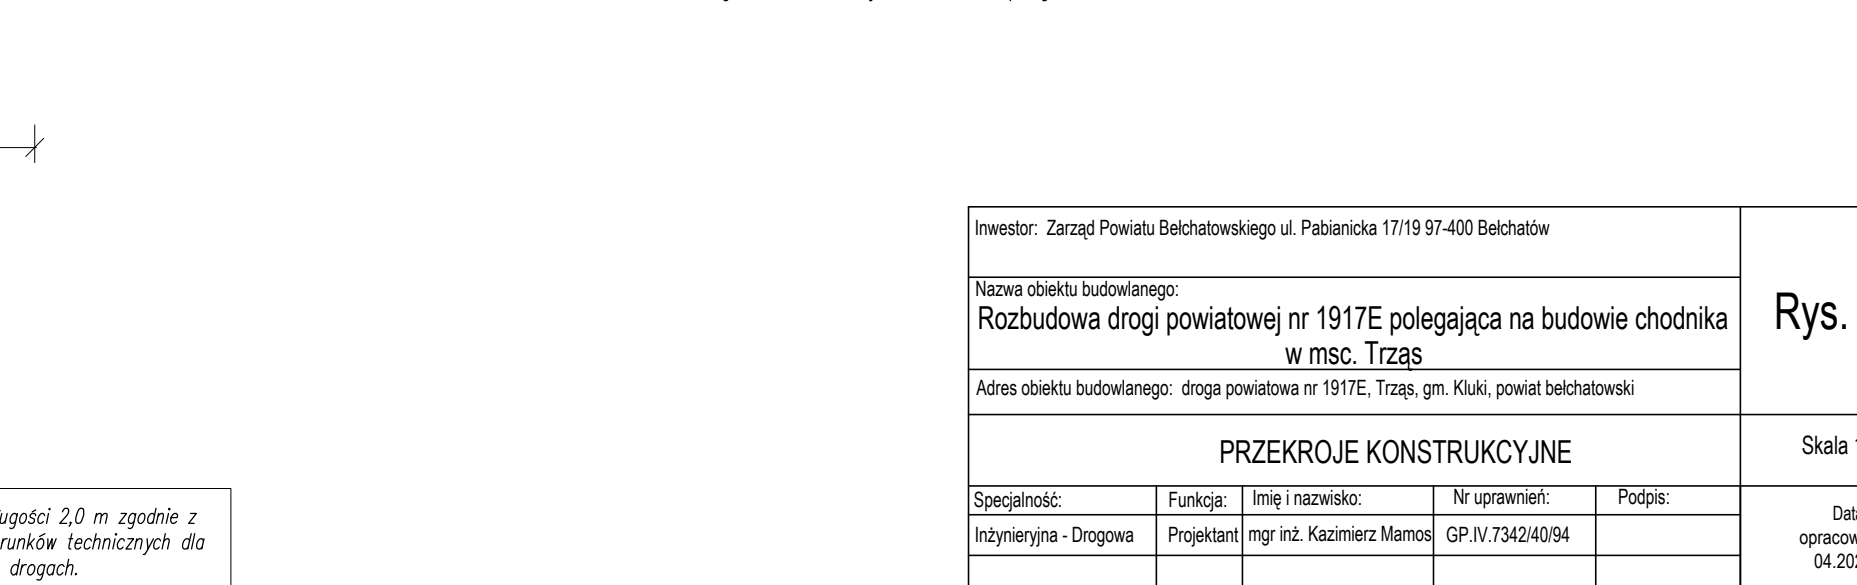
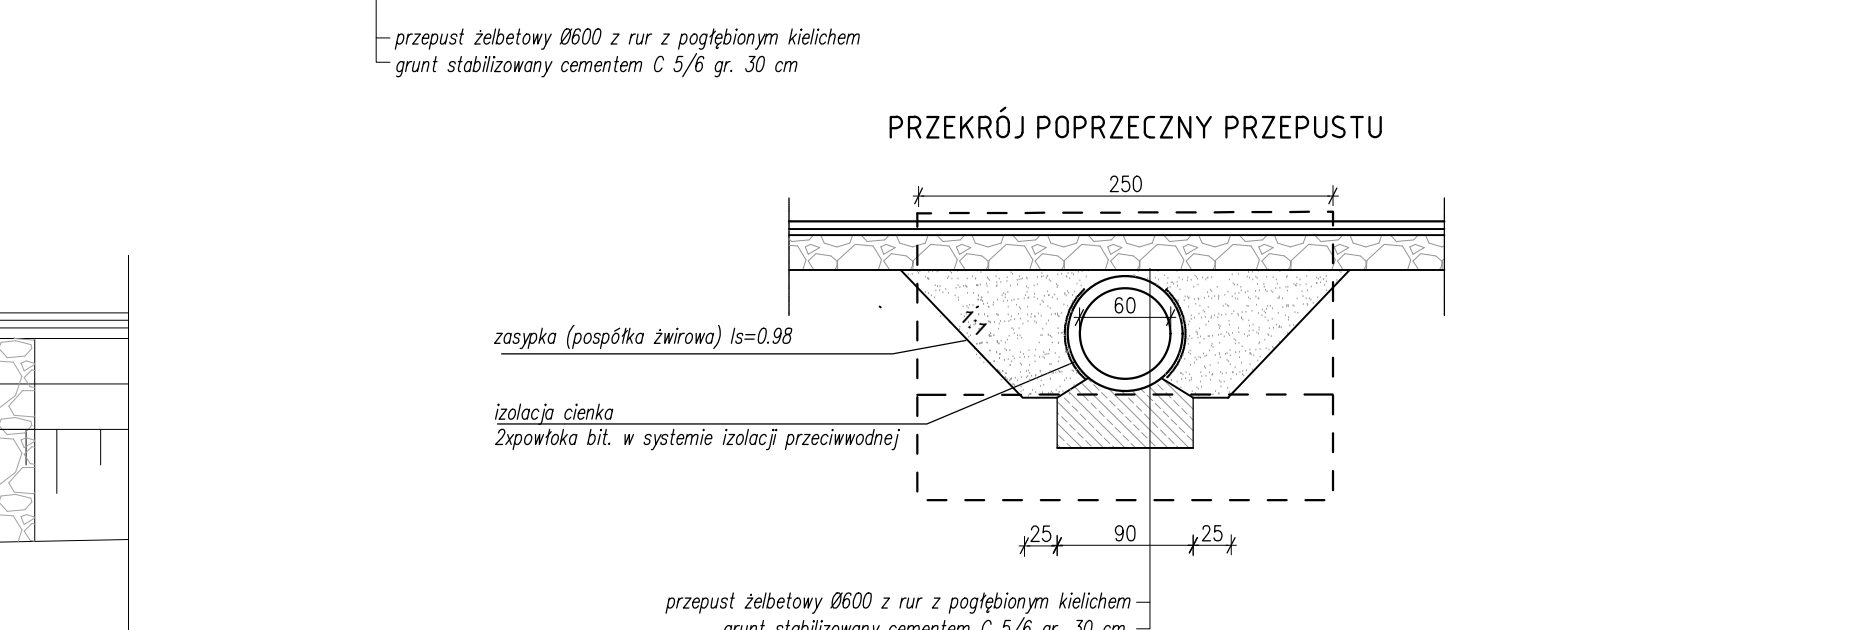
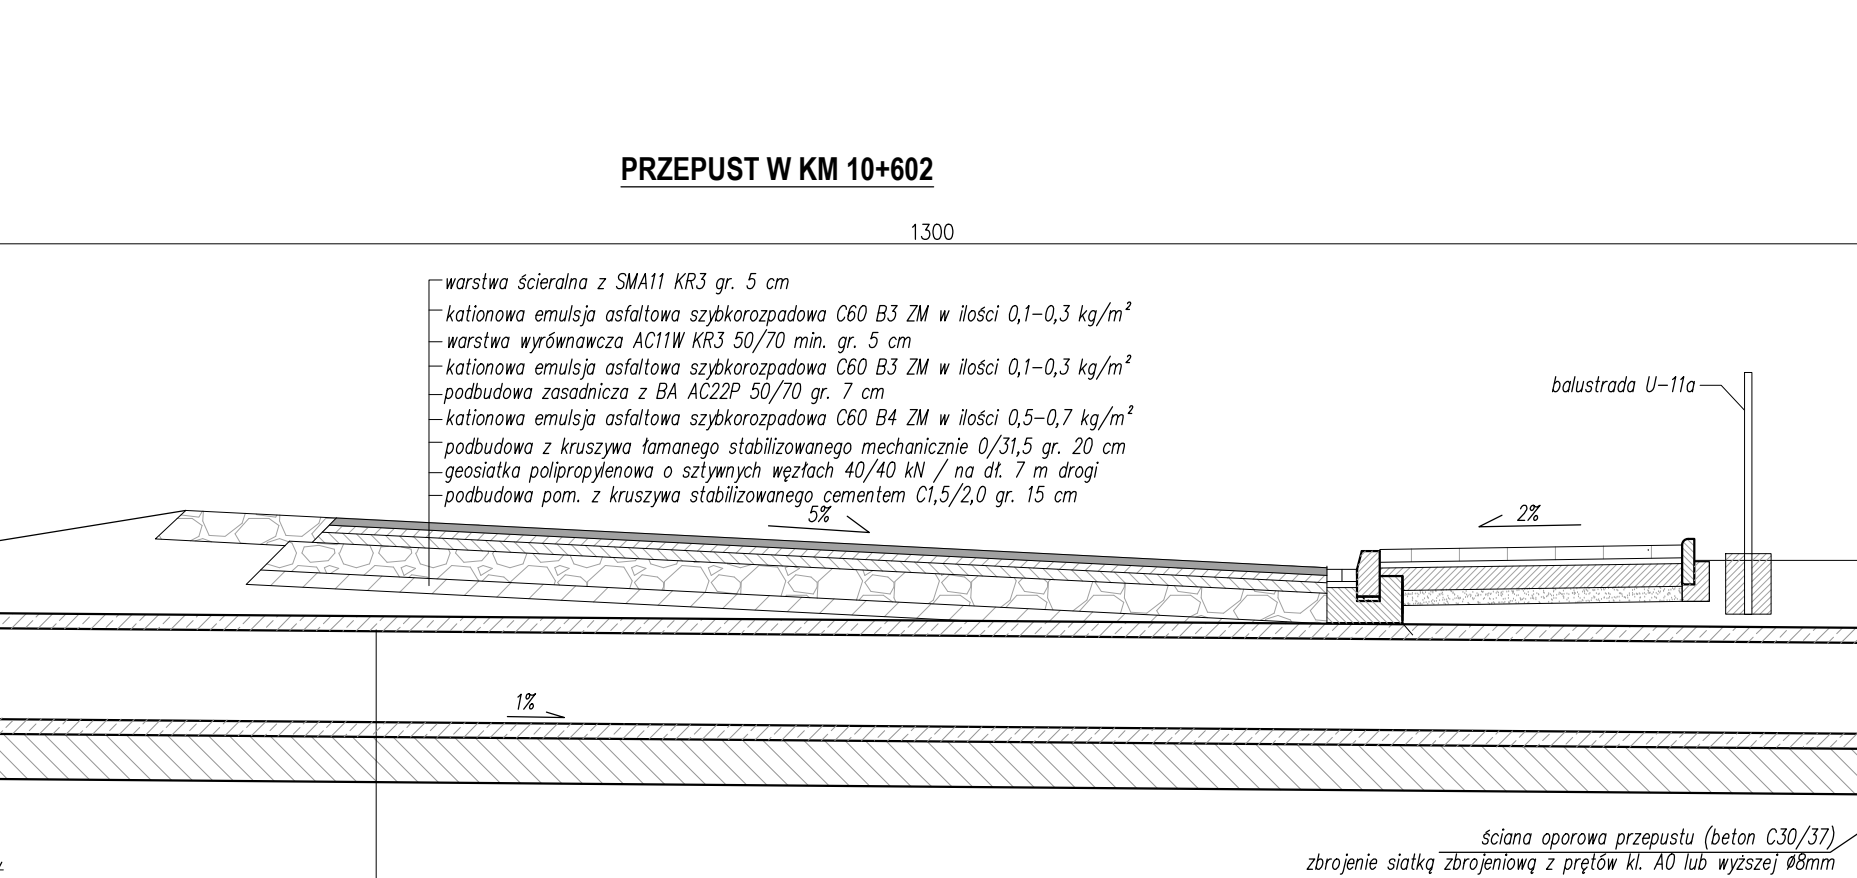
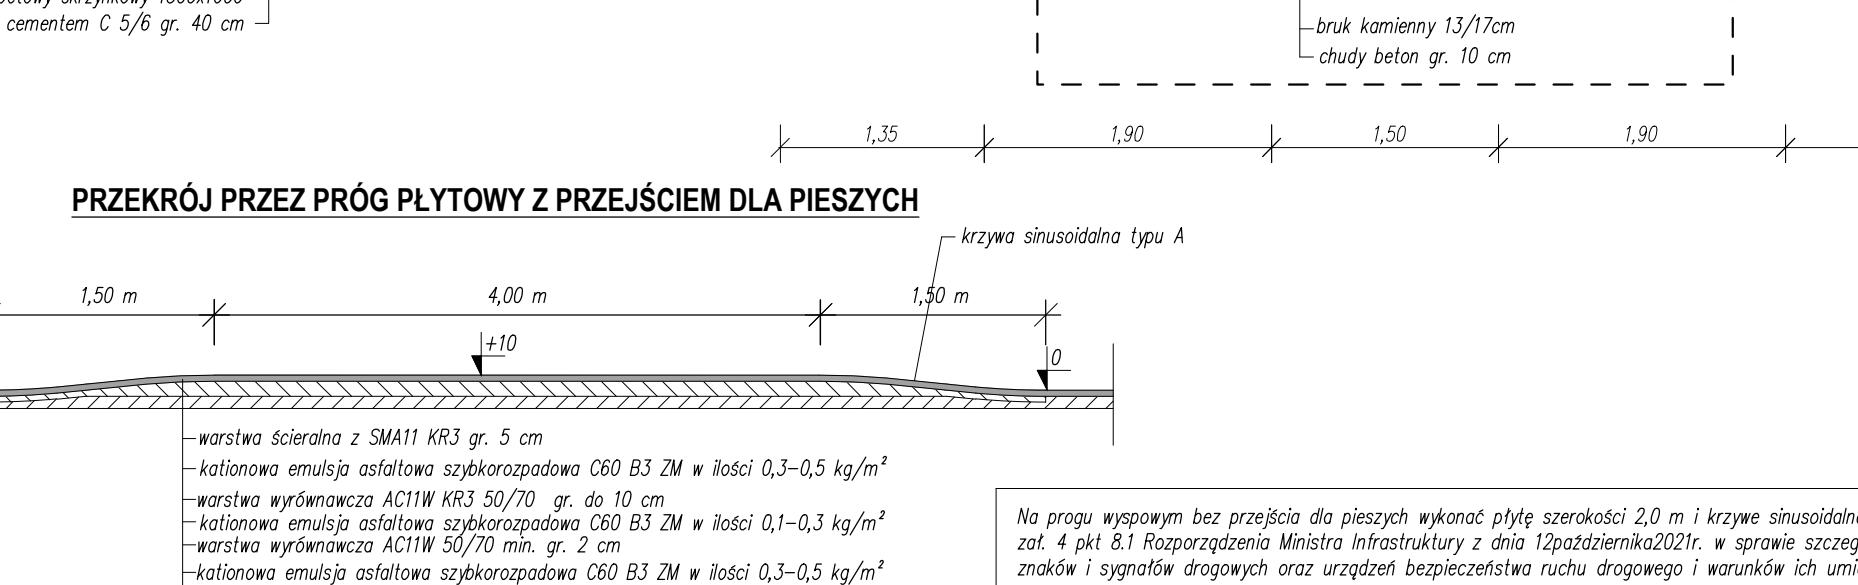
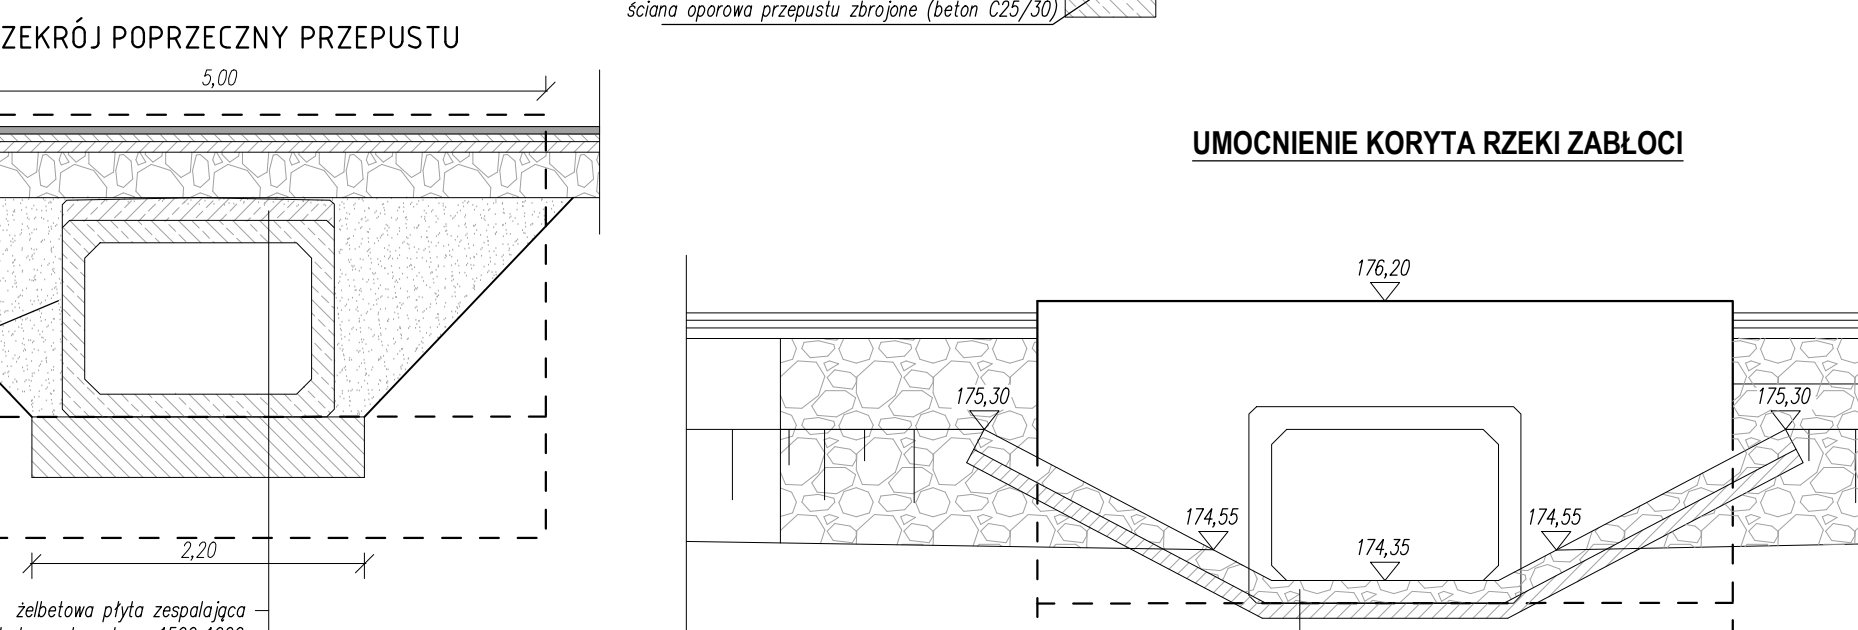
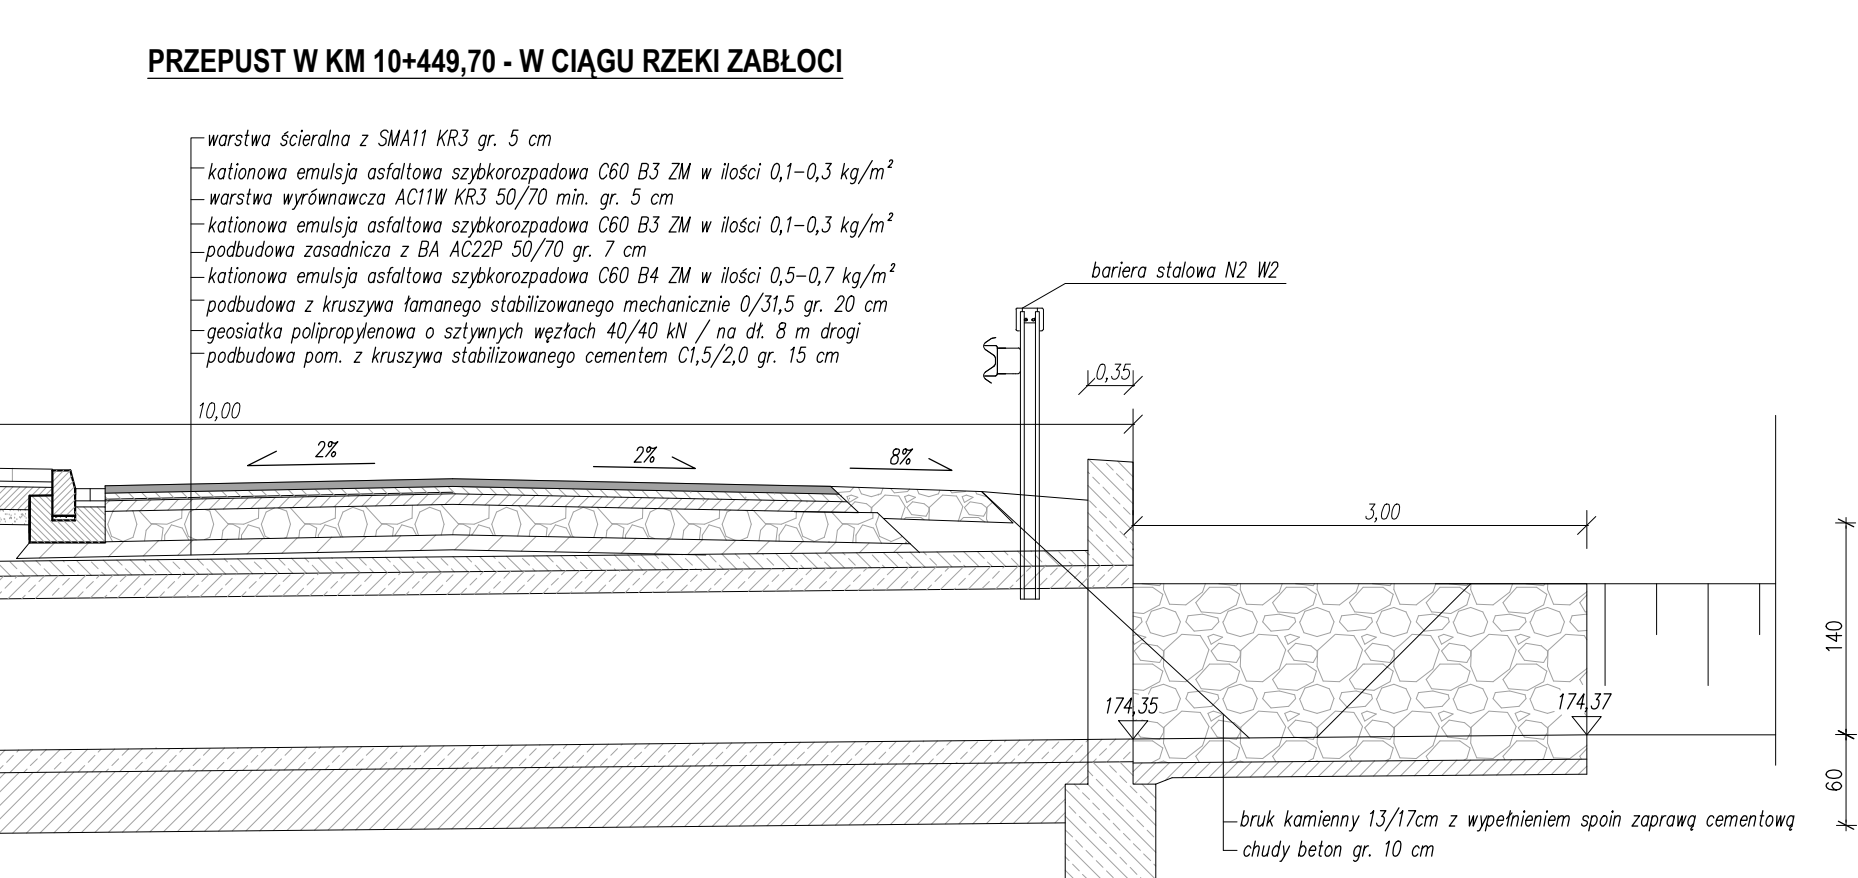
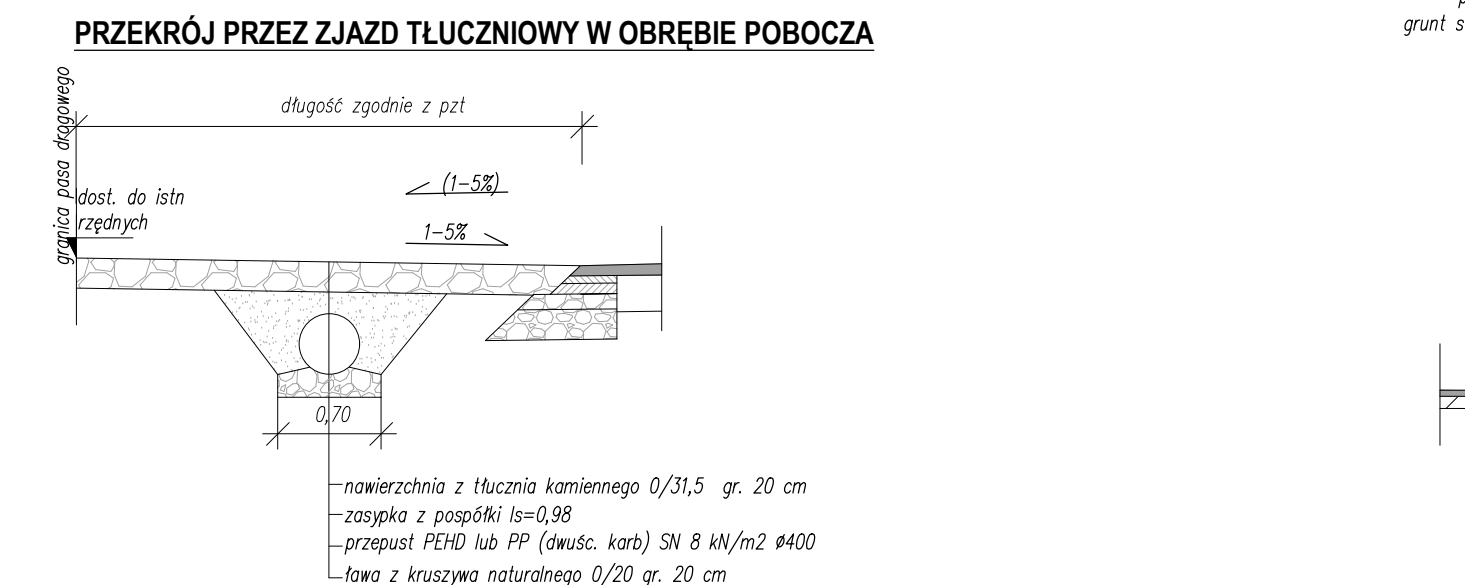
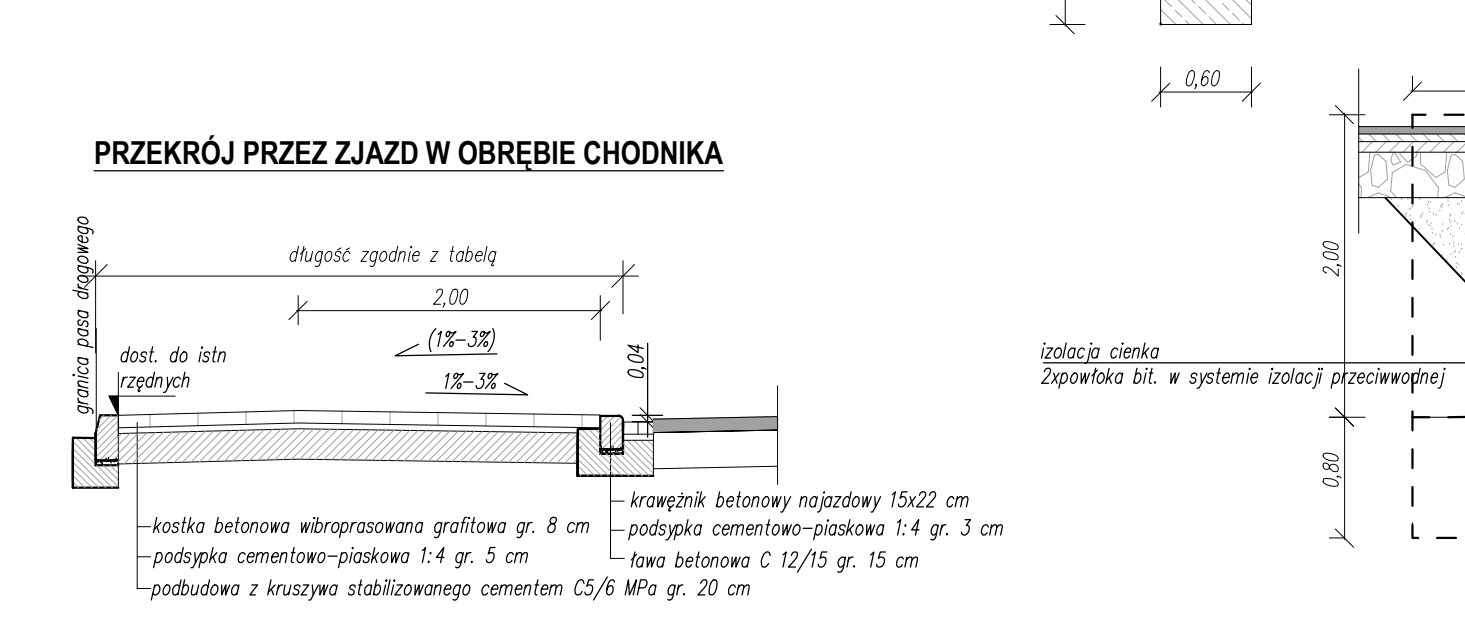
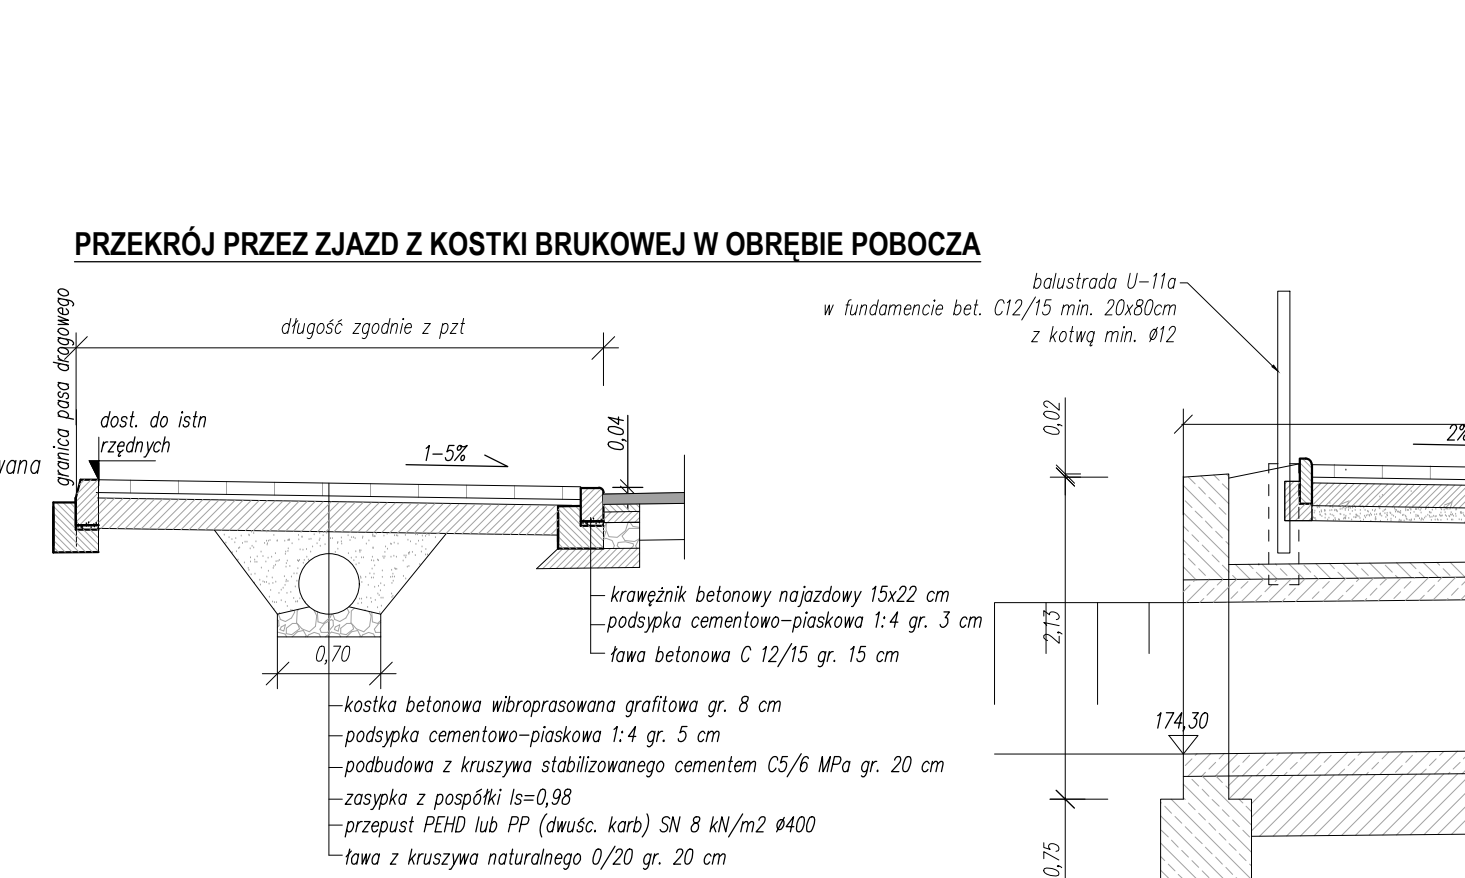
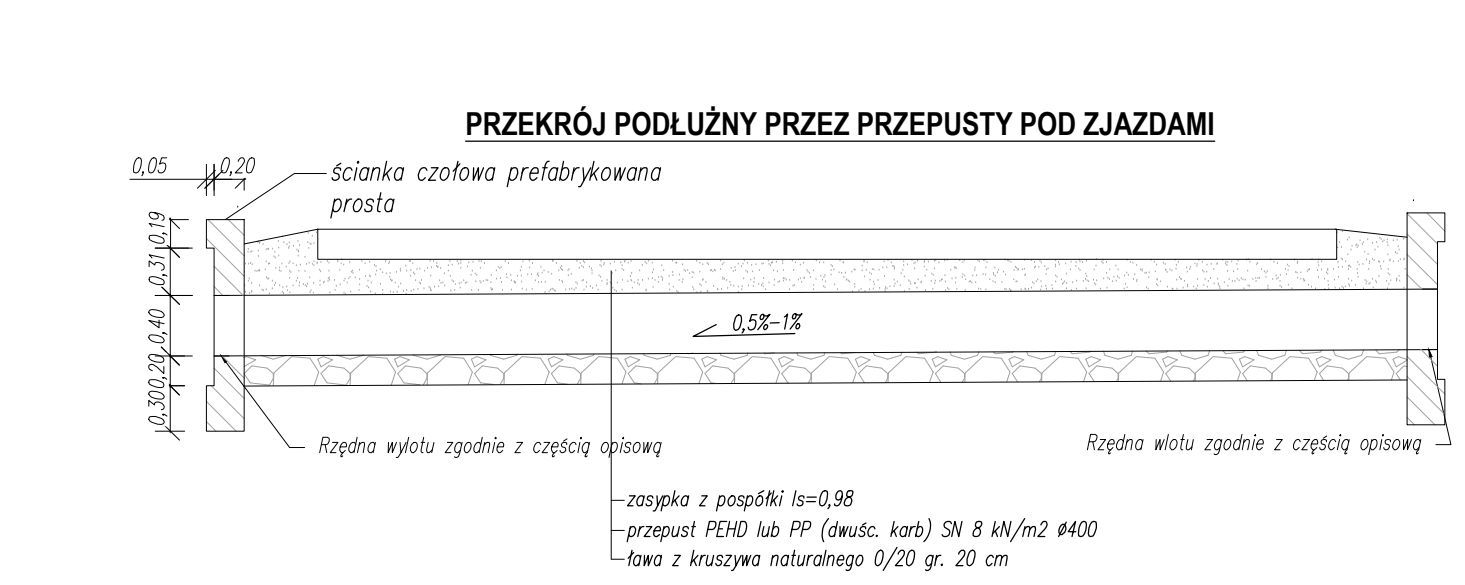
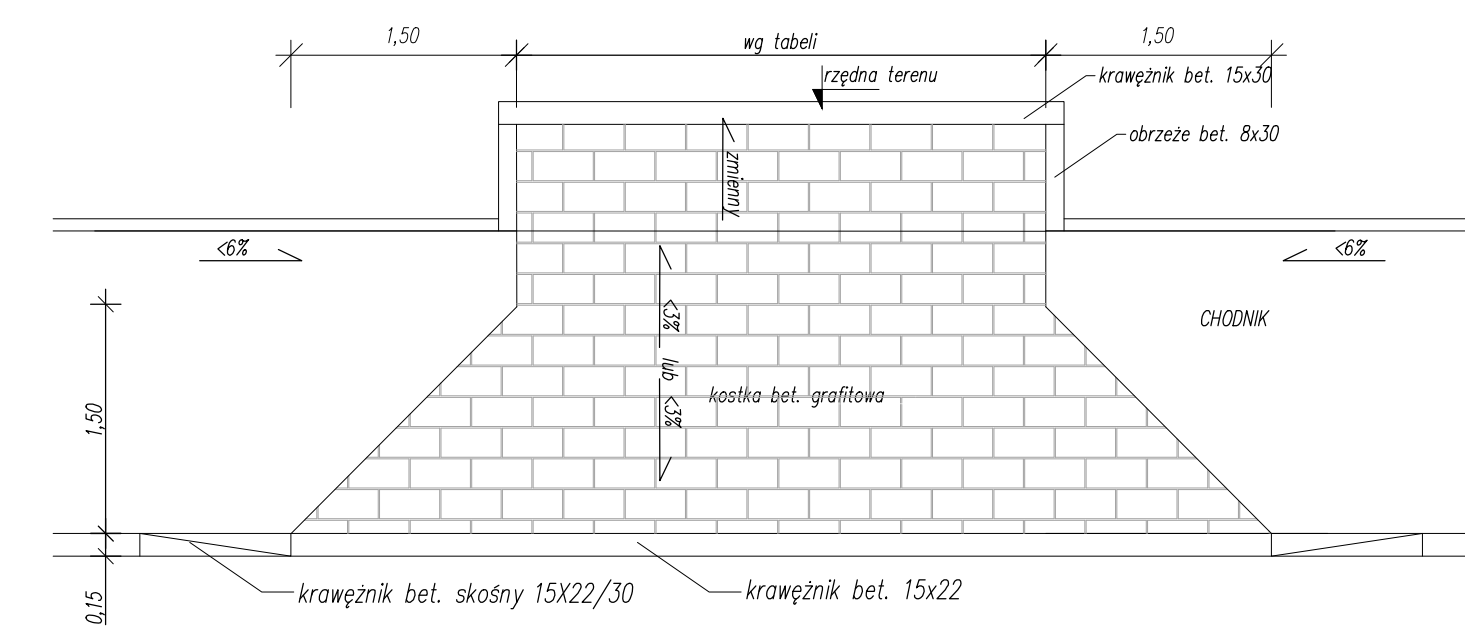
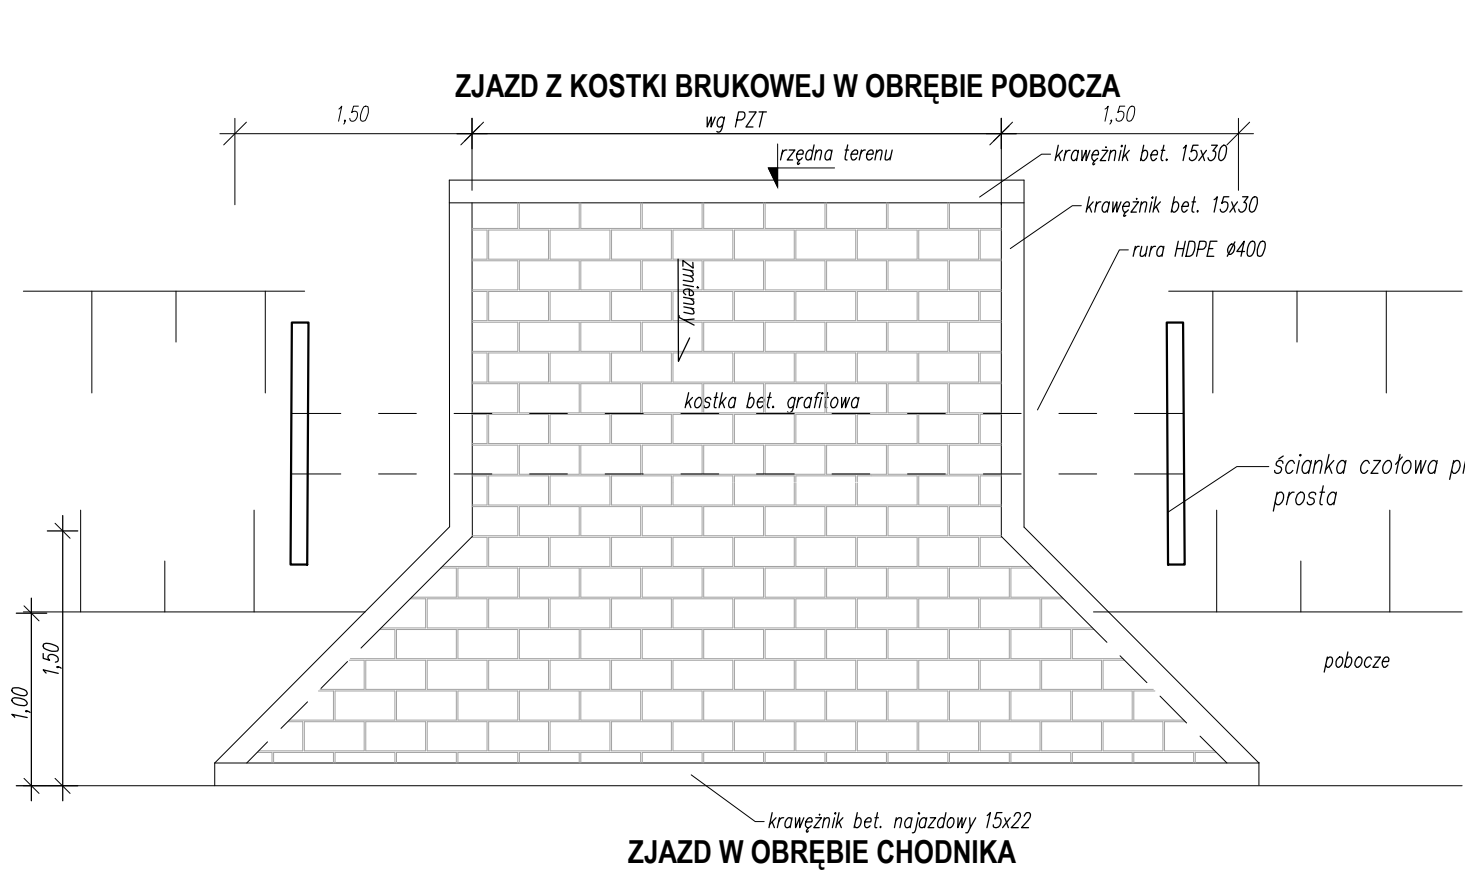
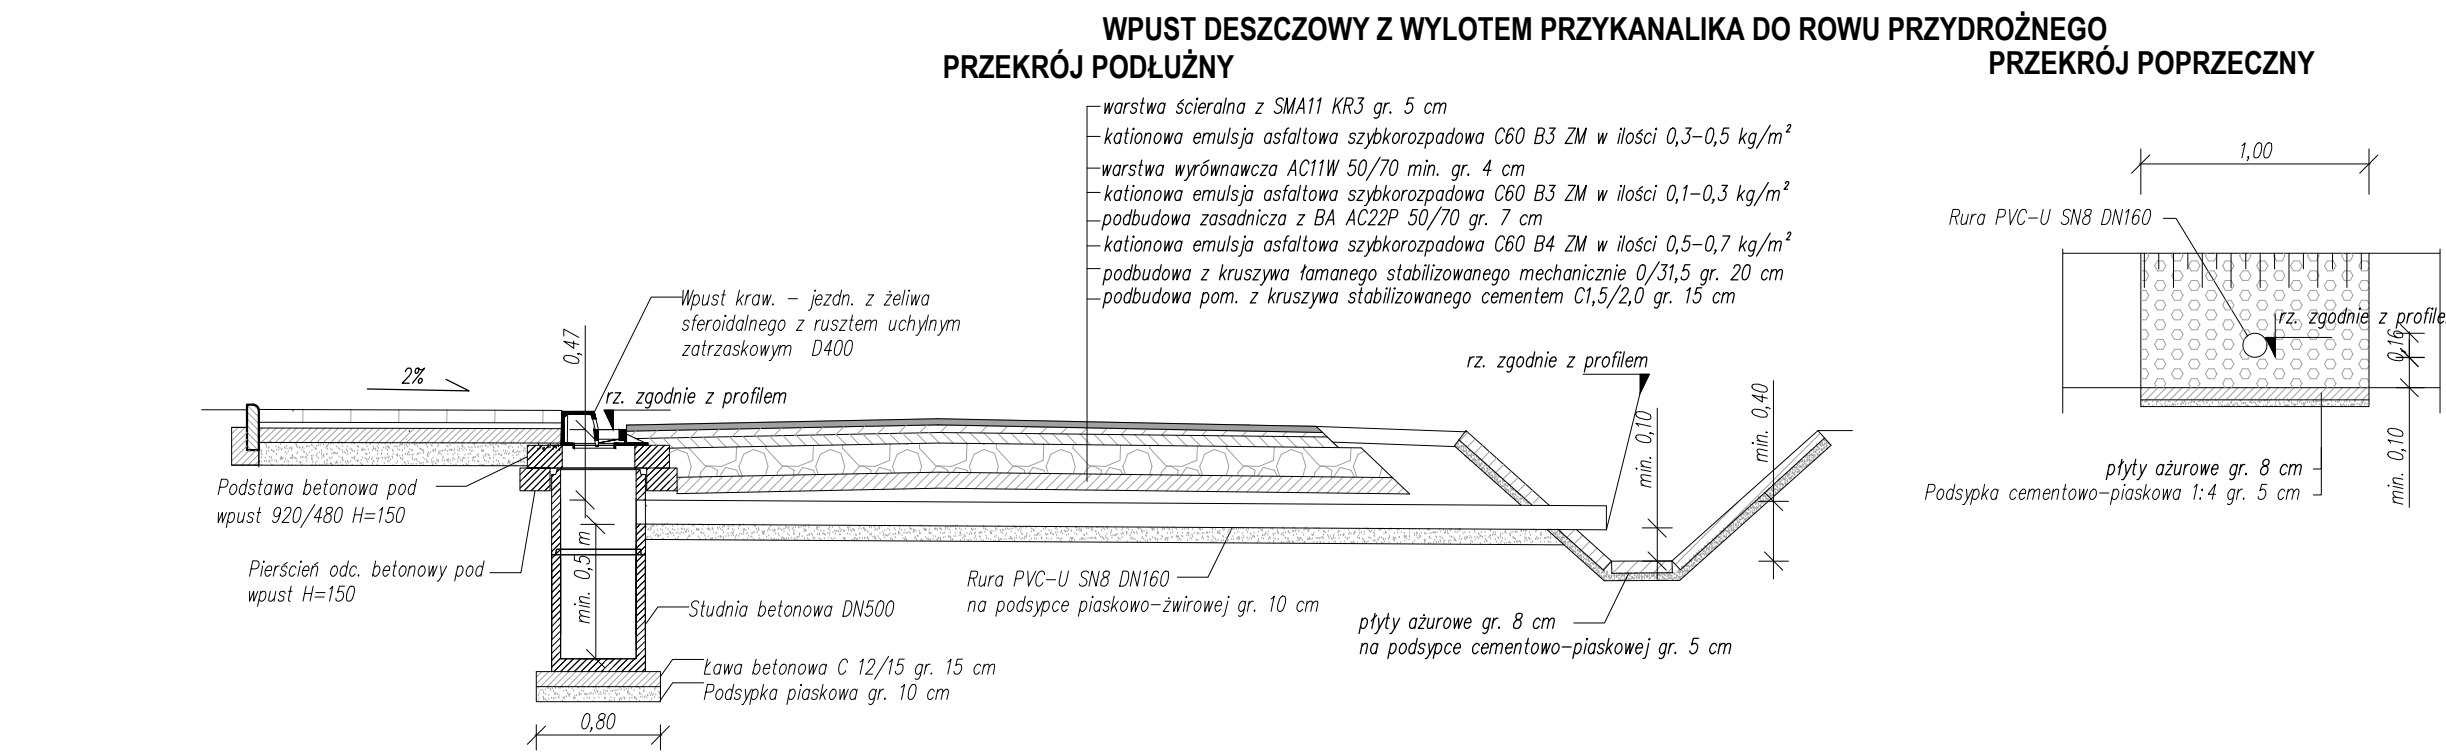
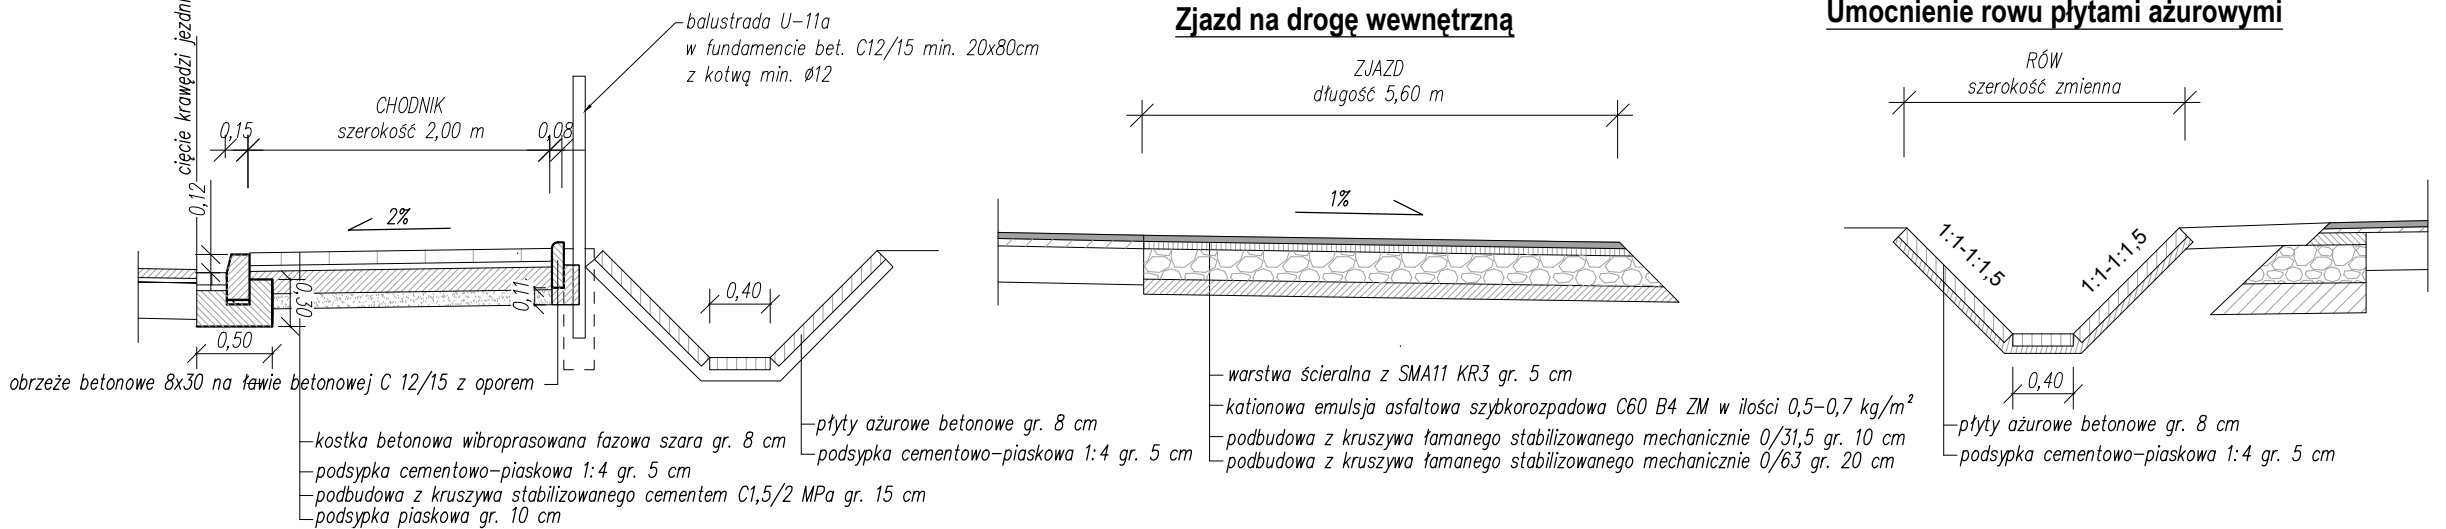


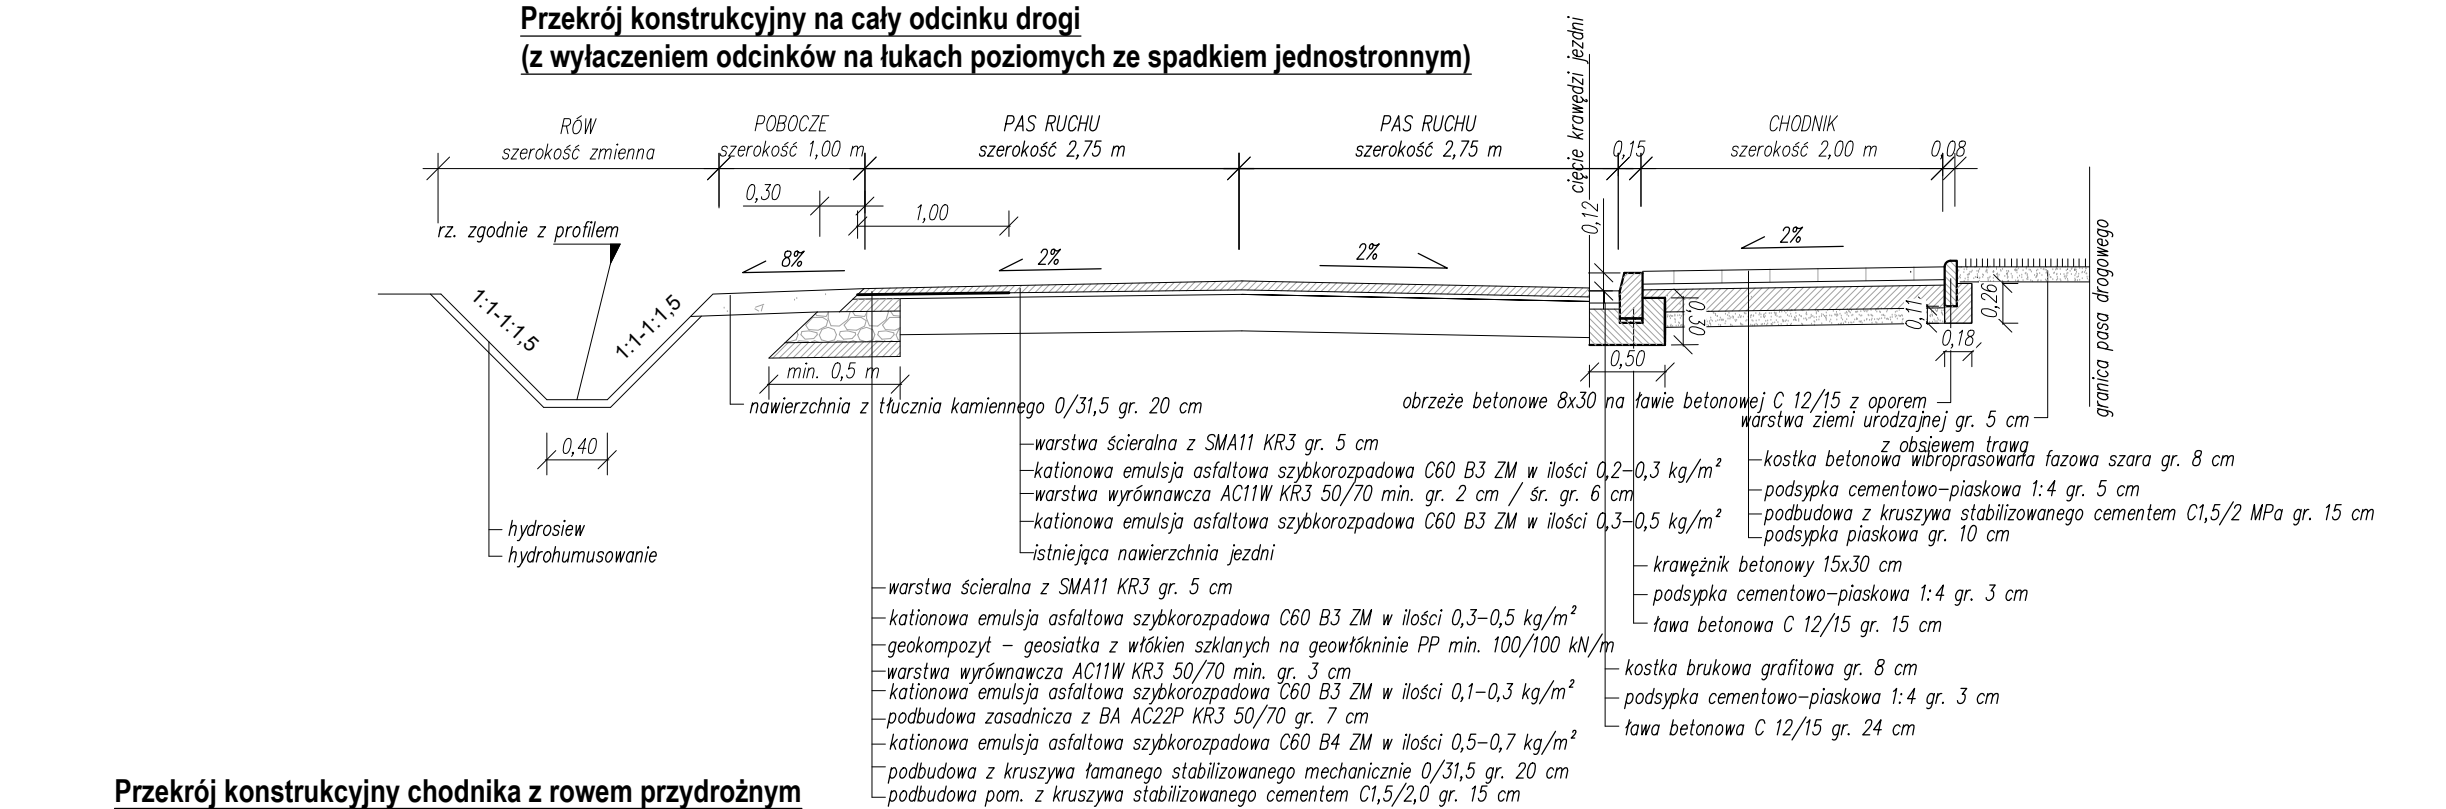

Inwestor: Zarząd Powiatu Belchatowskiego ul. Pabianicka 17/19 97-400 Belchatów					Rys. nr 2
Nazwa obiektu budowlanego: Rozbudowa drogi powiatowej nr 1917E polegająca na budowie chodnika w msc. Trzask					
Adres obiektu budowlanego: droga powiatowa nr 1917E, Trzask, gm. Kluki, powiat belchatowski					
PRZEMKROJE KONSTRUKCYJNE					Skala 1:50
Specjalność:	Funkcja:	Imię i nazwisko:	Nr uprawnień:	Podpis:	
Inżynieria - Drogowa	Projektant:	mgr inż. Kazimierz Mamos	GP.IV.7342/40/94		Data opracowania: 04.2023r.