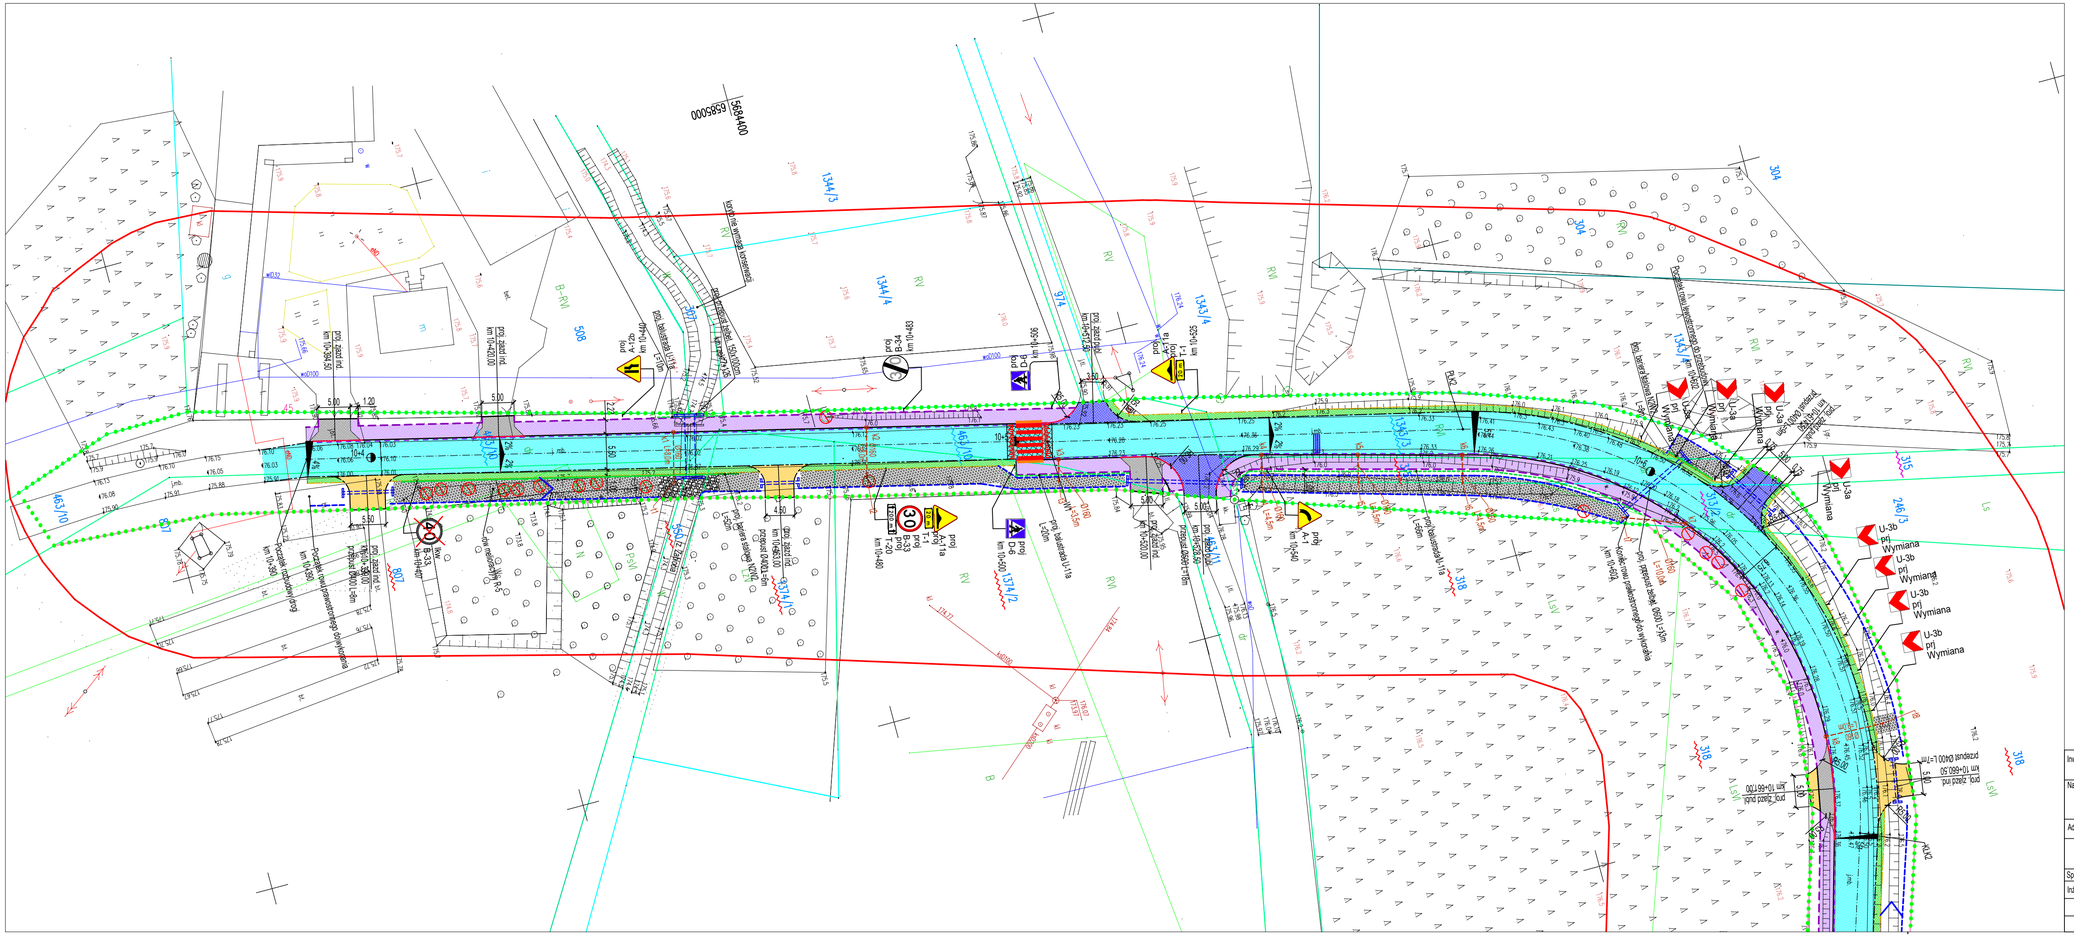

Legenda:

- proj. jezdnia - nawierzchnia bitumiczna
- proj. chodnik - nawierzchnia z kostki brukowej szarej
- proj. zjazdy - nawierzchnia z kostki brukowej grafitowej
- proj. zjazdy - nawierzchnia z tłucznia kamiennego
- proj. zjazdy - nawierzchnia bitumiczna
- proj. pobocze drogi - nawierzchnia z tłucznia kamiennego
- proj. ściek przykrawężnikowy z kostki brukowej
- proj. płyty ostrzegawcze żółte z wypustkami (30x30cm)
- proj. umocnienie skarp/dna rzwu płytami ażurowymi
- proj. umocnienie brukiem kamiennym
- proj. krawężnik bet. 15x30
- proj. krawężnik bet. 15x22
- proj. obrzeże bet.
- proj. krawędź jezdni
- proj. krawędź pobocza
- proj. rów przydrożny
- proj. przepusty
- proj. rów - prefabykat betonowy
- proj. studnie rewizyjne żelbet. DN1000
- proj. wpust deszczowy z przykanalikiem PP DN160
- elementy przeznaczone do likwidacji
- drzewa przeznaczone do wycinki
- powierzchnia krzewów przeznaczona do wycinki
- balustrada U-11a
- bariera stalowa energochłonna
- istn. granice nieruchomości
- proj. linie podziału nieruchomości
- linie rozgraniczające drogi powiatowej
- oznaczenie numerów ewidencyjnych działek, stanowiących pas drogowy drogi powiatowej
- oznaczenie numerów ewidencyjnych działek, przeznaczonych do podziału pod pas drogowy drogi powiatowej
- oznaczenie numerów ewidencyjnych działek, przeznaczonych do przejęcia w całości pod pas drogowy drogi powiatowej
- lkw B-33 - istn. oznakowanie pionowe (do likwidacji)
- proj A-4 - proj. oznakowanie pionowe
- proj. oznakowanie poziome

| | | | | | |
|---|---|---|---|---|---|
| Inwestor: Zarząd Powiatu Bełchatowskiego ul. Pabianicka 17/19 97-400 Bełchatów | | | | | Rys. nr 1.1 |
| Nazwa obiektu budowlanego: Rozbudowa drogi powiatowej nr 1917E polegająca na budowie chodnika w msc. Trzas | | | | | |
| Adres obiektu budowlanego: droga powiatowa nr 1917E, Trzas, gm. Kluki, powiat bełchatowski | | | | | |
| STAŁA ORGANIZACJA RUCHU | | | | | Skala 1:500 |
| Specjalność: | Funkcja: | Imię i nazwisko: | Nr uprawnień: | Podpis: | Data opracowania: 03.2023r. |
| Inżynieryjna - Drogowa | Projektant | mgr inż. Kazimierz Mamos | GP IV.7342/40/94 | | |
| | | | | | |
| | | | | | |