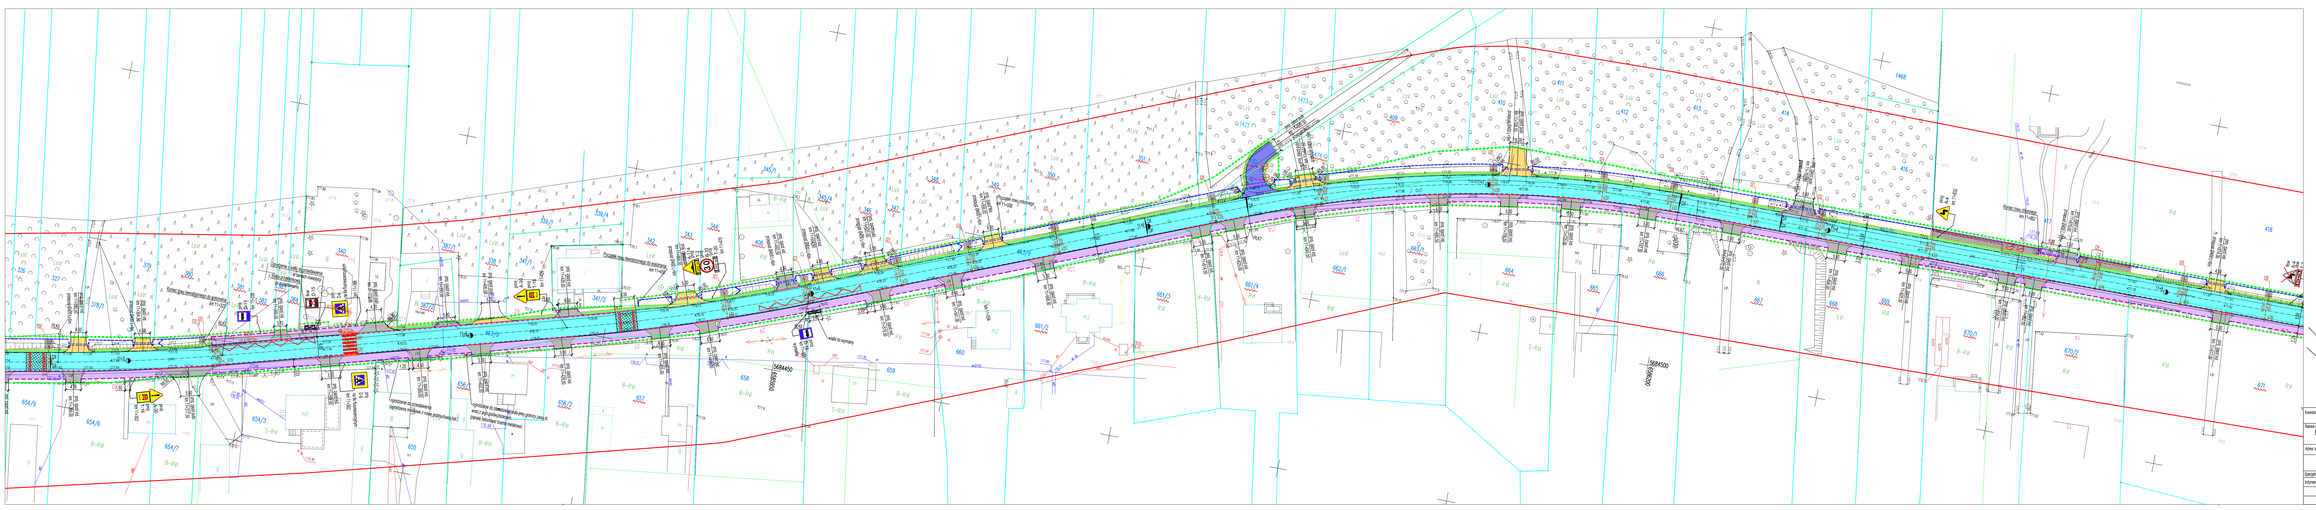

Legenda:

- proj. jezdnia - nawierzchnia bitumiczna
- proj. chodnik - nawierzchnia z kostki brukowej szarej
- proj. zjazdy - nawierzchnia z kostki brukowej grafitowej
- proj. zjazdy - nawierzchnia z płyt betonowej
- proj. zjazdy - nawierzchnia bitumiczna
- proj. pobocze drogi - nawierzchnia z tłucznia kamiennego
- proj. krawężnik przyjezdniowy z kostki brukowej
- proj. płyty ostrzegawcze 30lx z wypukłymi (30x30cm)
- proj. umocnienie skarpy/rowu płytami betonowymi
- proj. umocnienie brukiem kamiennym
- proj. krawężnik bet. 15x30
- proj. krawężnik bet. 15x22
- proj. obrzeże bet.
- proj. krawędź jezdni
- proj. krawędź pobocza
- proj. rów przydrożny
- proj. przepusty
- proj. rów - przełożenie istniejącej
- proj. studnia rewizyjna beton. DN1000
- proj. wpust deszczowy z przykanalikiem PP DN160
- elementy przystosowane do likwidacji
- drzewa przeznaczone do wycinki
- powierzchnia krzewów przeznaczona do wycinki
- lokalizacja U-17a
- tymczasowa stalowa energochłonna
- szt. granica nieruchomości
- proj. linia podziału nieruchomości
- linie rozgraniczające drogi powiatowej
- XXX - oznaczenie numeru ewidencyjnych działek, stanowiących pas drogowy drogi powiatowej
- XXX - oznaczenie numeru ewidencyjnych działek, przeznaczonych do podziału pod pas drogowy drogi powiatowej
- XXX - oznaczenie numeru ewidencyjnych działek, przeznaczonych do przejęcia w zakład pod pas drogowy drogi powiatowej
- D-6 - szt. oznakowania pionowe (do likwidacji)
- A-6 - proj. oznakowania pionowe
- A-14 - proj. oznakowania poziome

Inwestor: Zarząd Powiatu Bartoszyckiego ul. Pasłerocka 11/19 97-400 Bartoszyce

Nazwa obiektu budowlanego:
Rozbudowa drogi powiatowej nr 1917E polegająca na budowie chodnika w miej. Tropp

Rys. nr 1.3

Adres obiektu budowlanego: droga powiatowa nr 1917E, Tropp, gm. Kiwity, powiat bartoszycki

STAŁA ORGANIZACJA RUCHU

Skala 1:500

| Sporządził: | Funkcja | Imię i nazwisko: | Nr uprawnień | Podpis |
|---|---|---|---|---|
| Inżynierska - Drogowa | Projektant | mgr inż. Kazimierz Wanka | GP/ IV.7343/4264 | |

Data opracowania: 03.2025