

KD.7121.61.2025

Zatwierdzenie organizacji ruchu

Na podstawie art. 10 ust. 5 ustawy z dnia 20 czerwca 1997 r. - *Prawo o ruchu drogowym* (Dz. U. z 2024 r. poz. 1251 z późn. zm.) w związku z § 6 ust. 1 i § 8 ust. 2 pkt 1 lit. a rozporządzenia Ministra Infrastruktury z dnia 23 września 2003 r. w *sprawie szczegółowych warunków zarządzania ruchem na drogach oraz wykonywania nadzoru nad tym zarządzaniem* (Dz.U. z 2017 r. poz. 784) po rozpatrzeniu wniosku z dnia 31.03.2025 r. r. - data wpływu: 04.04.2025 r., złożonego przez Biuro Projektowe PROKAM Piotr Kamiński, ul. Arkadiusza Gołasia 9, 97-400 Bełchatów, dotyczącego zatwierdzenia projektu stałej organizacji ruchu dla drogi powiatowej nr 1911E (ul. Olsztyńska) w miejscowości Bełchatów, dla zadania pn. „*Przebudowa obiektu mostowego w ul. Olsztyńskiej – droga powiatowa nr 1911E w msc. Bełchatów*”,

z a t w i e r d z a m

stałą organizację ruchu wg załączonego projektu, **bez zmian.**

Projektowane oznakowanie musi być wykonane zgodnie z załącznikiem nr 1-4 do rozporządzenia Ministra Infrastruktury z dnia 3 lipca 2003 r. w sprawie szczegółowych warunków technicznych dla znaków i sygnałów drogowych oraz urządzeń bezpieczeństwa ruchu drogowego i warunków ich umieszczania na drogach (Dz. U. z 2019 r. poz. 2311 z późn. zm.).

Osoby wykonujące czynności związane z robotami w pasie drogowym powinny być ubrane w odzież ostrzegawczą o barwie pomarańczowej lub żółtej i wyposażone w elementy odbłaskowe.

Charakter organizacji ruchu **stała**.

Termin, w którym powinna zostać wprowadzona zatwierdzona organizacja ruchu upływa z dniem: **19 maja 2028 roku.**

Zgodnie z treścią § 12 ust. 1 i 4 Rozporządzenia Ministra Infrastruktury z dnia 23 września 2003 roku (Dz. U. z 2017 r. poz. 784) co najmniej na **7 dni** przed terminem wprowadzenia zatwierdzonej organizacji ruchu jednostka wprowadzająca organizację ruchu ma obowiązek zawiadomić **Starostę Bełchatowskiego, Komendanta Powiatowego Policji w Bełchatowie oraz Prezydenta Miasta Bełchatowa** o zamiarze jej wprowadzenia.

Brak ww. zawiadomienia skutkuje utratą ważności zatwierdzonej organizacji ruchu.

Z up. STAROSTY
mgr Edyta Sar
NACZELNIK
Wydziału Komunikacji i Dróg

Otrzymują:

1. Jednostka składająca projekt organizacji ruchu (z zał.)
2. Komendant Powiatowy Policji Policji w Bełchatowie (bez zał.)
3. Prezydent Miasta Bełchatowa (bez zał.)
4. aa (z zał.)



NAZWA OPRACOWANIA:

PROJEKT ZMIANY STAŁEJ ORGANIZACJI RUCHU NA DRODZE POWIATOWEJ NR 1911E - UL. OLSZTYŃSKA W MSC. BEŁCHATÓW OPRACOWANY W ZWIĄZKU Z PRZEBUDOWĄ OBIEKTU MOSTOWEGO

INWESTOR:

POWIAT BEŁCHATOWSKI
UL. PABIANICKA 17/19
97-400 BEŁCHATÓW

ADRES INWESTYCJI:

DP 1911E, BEŁCHATÓW

PROJEKT ZMIANY STAŁEJ ORGANIZACJI RUCHU

Data wprowadzenia stałej organizacji ruchu: ROK 2025

ZESPÓŁ PROJEKTOWY	
IMIĘ I NAZWISKO	PODPIS
Projektant branża drogowa: mgr inż. Piotr Kamiński specjalność drogowa nr uprawnień LOD/2509/POOD/14	mgr inż. Piotr Kamiński projektant, badacz ruchu drogowego, inżynier drogowy, inżynier projektant, inżynier architekt inżynier architekt, inżynier architekt do projektowania i nadzoru nad wykonaniem i nadzoru nad wykonaniem

Data opracowania: LUTY 2025

1. Opis stanu istniejącego

Poniższy projekt opracowany został w związku z przebudową obiektu mostowego na drodze powiatowej nr DP 1911E – ul. Olsztyńska w Bełchatowie.

Droga posiada nawierzchnię bitumiczną o szerokości 7,0 m. Odwodnienie drogi powierzchniowe, woda odprowadzana do kanalizacji deszczowej za pomocą wpustów i do rowów przydrożnych. Droga posiada oznakowanie pionowe i poziome. Droga znajduje się w terenie zabudowanym. Na odcinku drogi objętym opracowaniem obowiązuje prędkość do 40 km/h. Ulica na odcinku objętym opracowaniem przebiega w łuku.

Zakres projektu obejmuje wprowadzenie zmiany stałego oznakowania w związku przebudową obiektu mostowego.

Inwestorem robót jest: POWIAT BEŁCHATOWSKI, UL. PABIANICKA 17/19, 97-400 BEŁCHATÓW

2. Cel opracowania.

Głównym zadaniem opracowanego projektu jest wprowadzenie zmian w oznakowaniu w związku z przebudową obiektu mostowego.

3. Projekt organizacji ruchu opracowano na podstawie:

- Rozporządzenia Ministra Infrastruktury z dnia 23 września 2003 r. w sprawie szczegółowych warunków zarządzania ruchem na drogach oraz wykonania nadzoru nad tym zarządzaniem (tekst jednolity Dz. U. z 2017 r., poz. 784).
- Rozporządzenia Ministra Infrastruktury z 3 lipca 2003 r. w sprawie szczegółowych warunków technicznych dla znaków i sygnałów drogowych oraz urządzeń bezpieczeństwa ruchu drogowego i warunków ich umieszczenia na drogach (tekst jednolity Dz. U. z 2019 r., poz. 2311).
- załącznik nr 1 - „Szczegółowe warunki techniczne dla znaków drogowych pionowych i warunki ich umieszczania na drogach”;
- załącznik nr 2 – „ Szczegółowe warunki techniczne dla znaków drogowych poziomych i warunki ich umieszczania na drogach”
- załącznik nr 4 - „Szczegółowe warunki techniczne dla urządzeń bezpieczeństwa ruchu drogowego i warunki ich umieszczania na drogach”;
- Ustawy z dnia 20 czerwca 1997r. – Prawo o ruchu drogowym (Dz.U. z 2023 r., poz. 1047 z późn. zmianami).
- Wizji w terenie oraz warunków i technologii wykonywania robót.
- Norm branżowych
- Wytocznych zarządcy drogi

4. Opis rozwiązań

Głównym zadaniem opracowanego projektu jest wprowadzenie zmian w oznakowaniu ze względu na przebudowę obiektu mostowego.

W związku z powyższym należy:

- Zdemontować istniejące bariery drogowe;
- Zamontować nowe bariery i barieroporce;
- Oznakowanie poziome odtworzyć bez zmian.

5. Uwagi ogólne i zalecenia:

Rozmalowanie należy wykonać w technologii cienkowarstwowej.


Po ustawieniu i demontażu znaków należy przywrócić pas drogowy do stanu pierwotnego zgodnie z zaleceniami Zarządcy Drogi.

Przed rozpoczęciem prac związanych z umieszczeniem znaków, należy powiadomić właściwe miejscowo organy sprawujące nadzór nad oznakowaniem. Dokładny termin wprowadzenia organizacji podany zostanie na zgłoszeniu.


mgr inż. Piotr Kamiński

mgr inż. Piotr Kamiński, inż. inżynier drogowy
ul. Włocławek 10, 85-001 Włocławek
tel. 61 23 12 12 12, 61 23 12 12 12
ul. Włocławek 10, 85-001 Włocławek
ul. Włocławek 10, 85-001 Włocławek
ul. Włocławek 10, 85-001 Włocławek
ul. Włocławek 10, 85-001 Włocławek

PLAN ORIENTACYJNY (1:10 000)

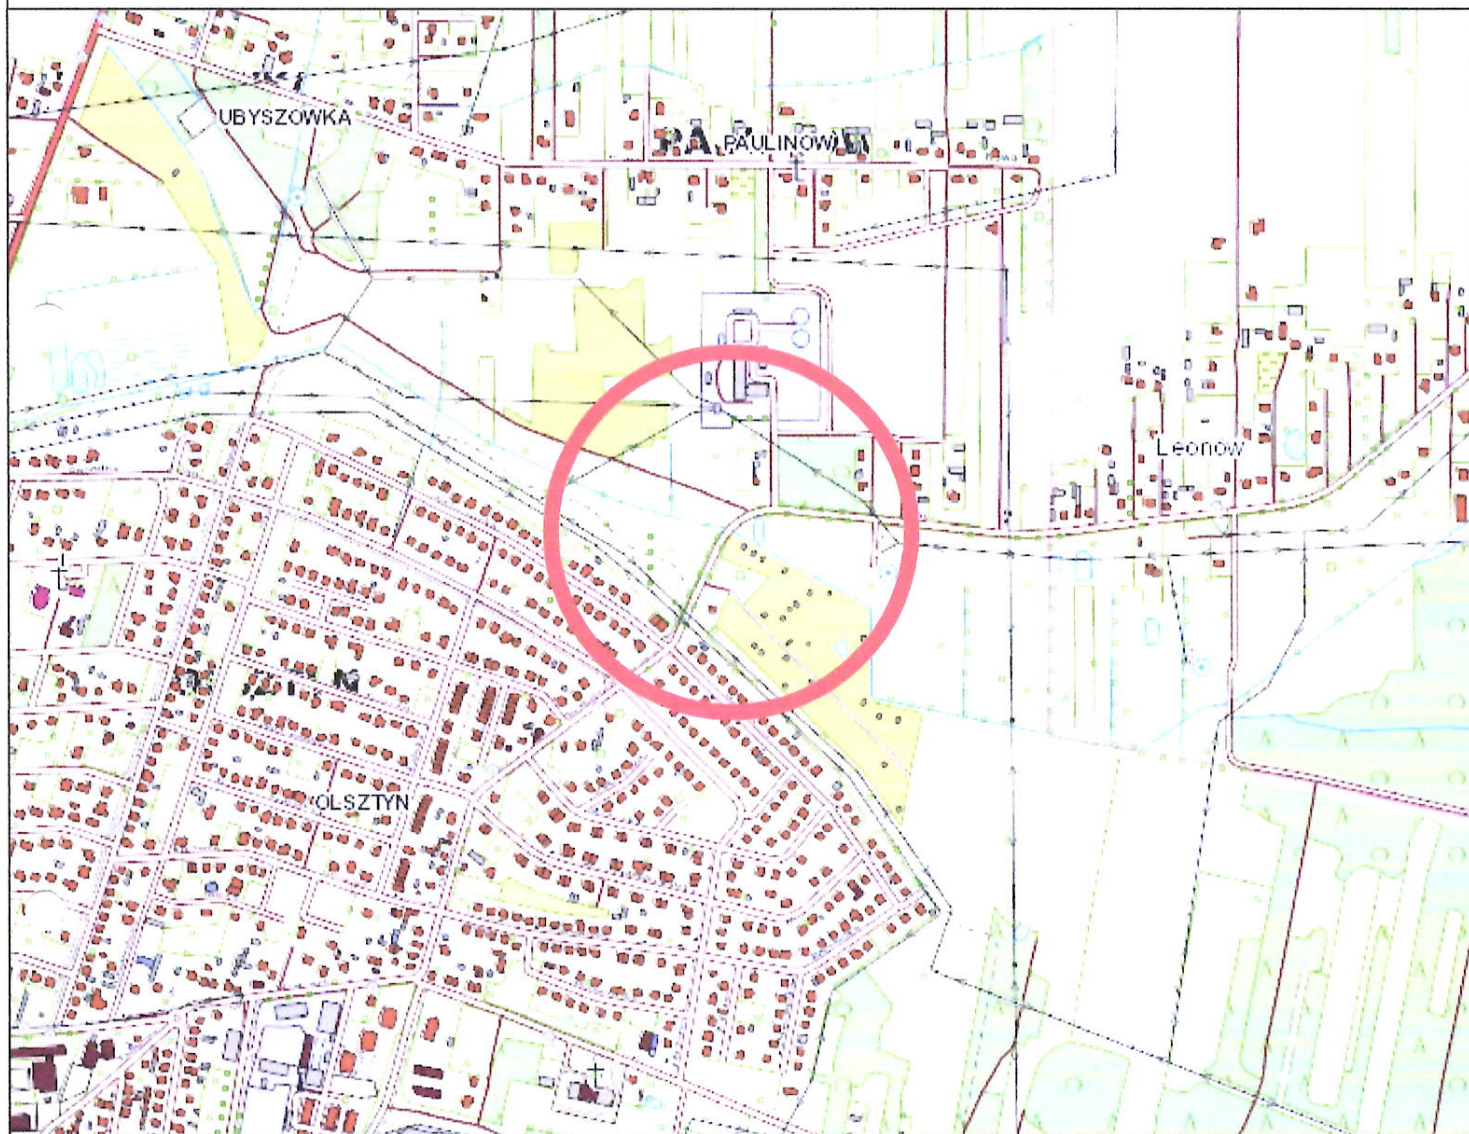

		BIURO PROJEKTOWE PROKAM UL. ARKADIUSZA GOŁASIA 9 97-400 BĘŁCHATÓW	
INWESTOR	POWIAT BĘŁCHATOWSKI 97-400 BĘŁCHATÓW, UL. PABIANICKA 17/19		
OBIEKT ADRES	PROJEKT ZMIANY STAŁEJ ORGANIZACJI RUCHU NA DRODZE POWIATOWEJ NR 1911E - UL. OLSZTYŃSKA W MŚC. BĘŁCHATÓW OPRACOWANY W ZWIĄZKU Z PRZEBUDOWĄ OBIEKTU MOSTOWEGO		
PROJEKTANT	mgr inż. PIOTR KAMIŃSKI	LOD/2509/POOD/14	1
SPRAWDZAJĄCY			
BRANŻA	DROGOWA		DATA 02 2025
TREŚĆ RYSUNKU	PLAN ORIENTACYJNY		SKALA 1:10 000 NR RYS. 01

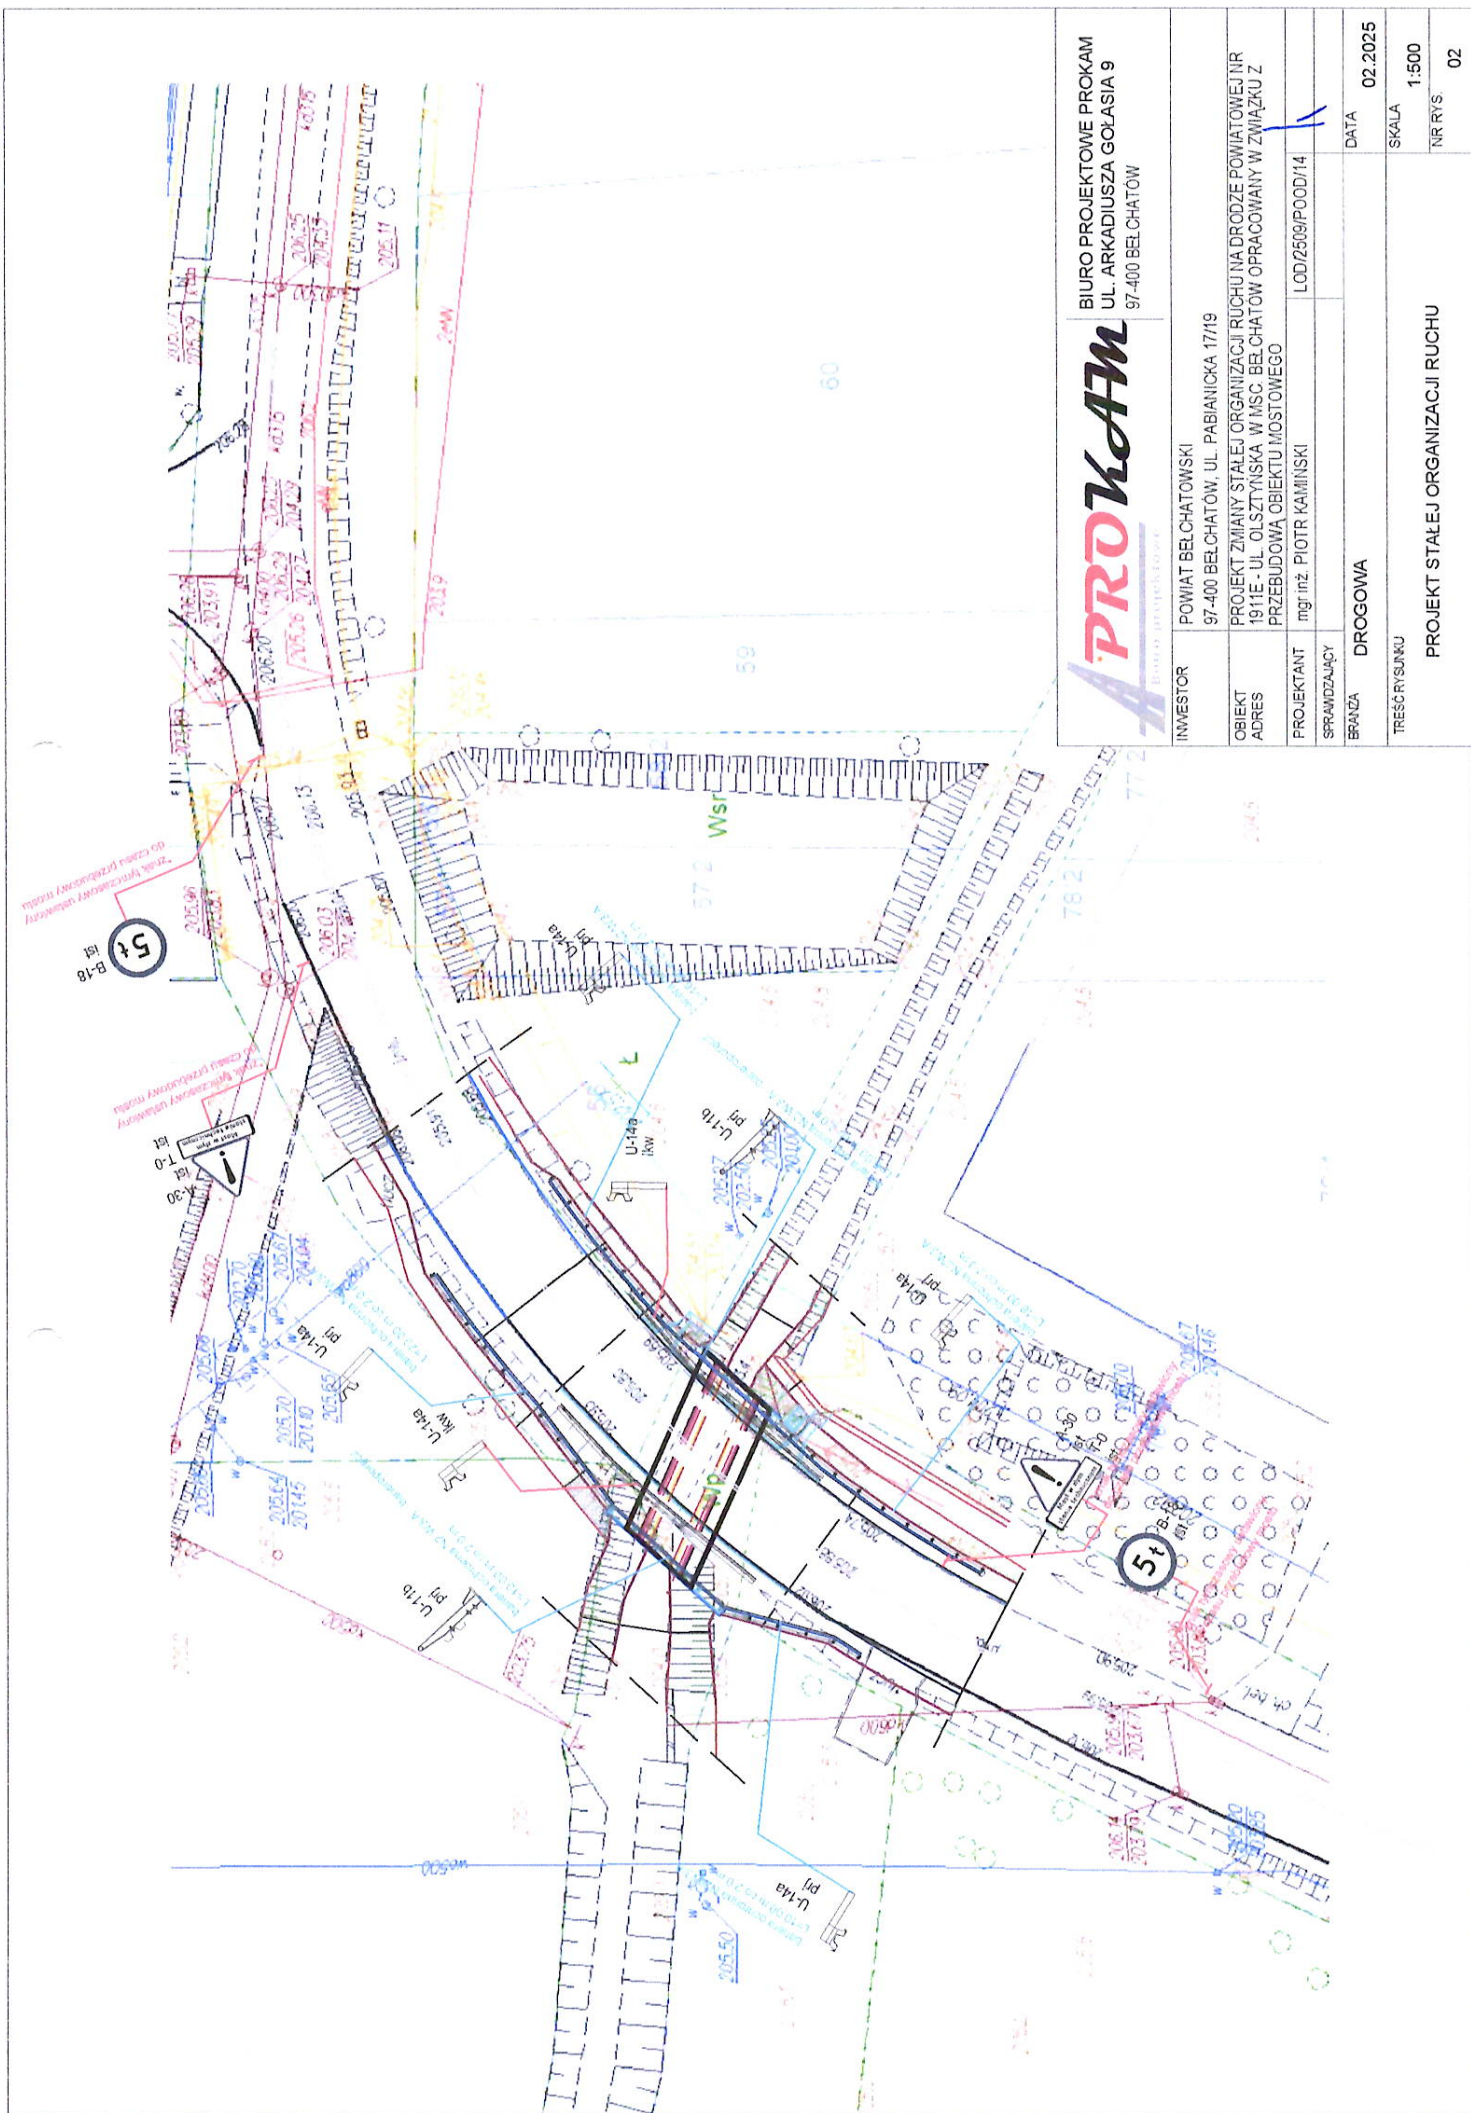

BIURO PROJEKTOWE PROKAM
UL. ARKADIUSZA GOŁASIA 9
97-400 BELCHATÓW



INWESTOR	POWIAT BELCHATOWSKI 97-400 BELCHATÓW, UL. PABIANICKA 17/19
OBIEKT	PROJEKT ZMIANY STAŁEJ ORGANIZACJI RUCHU NA DRODZE POWIATOWEJ NR 1911E - UL. OLSZTYŃSKA W MŚC. BELCHATÓW OPRACOWANY W ZWIĄZKU Z PRZEBUDOWĄ OBIEKTU MOSTOWEGO
PROJEKTANT	mgr inż. PIOTR KAMIŃSKI
SPRAWDZAJĄCY	LOD/2509/P000/14
BRANŻA	DROGOWA
DATA	02.2025
SKALA	1:500
NR RYS	02

PROJEKT STAŁEJ ORGANIZACJI RUCHU