



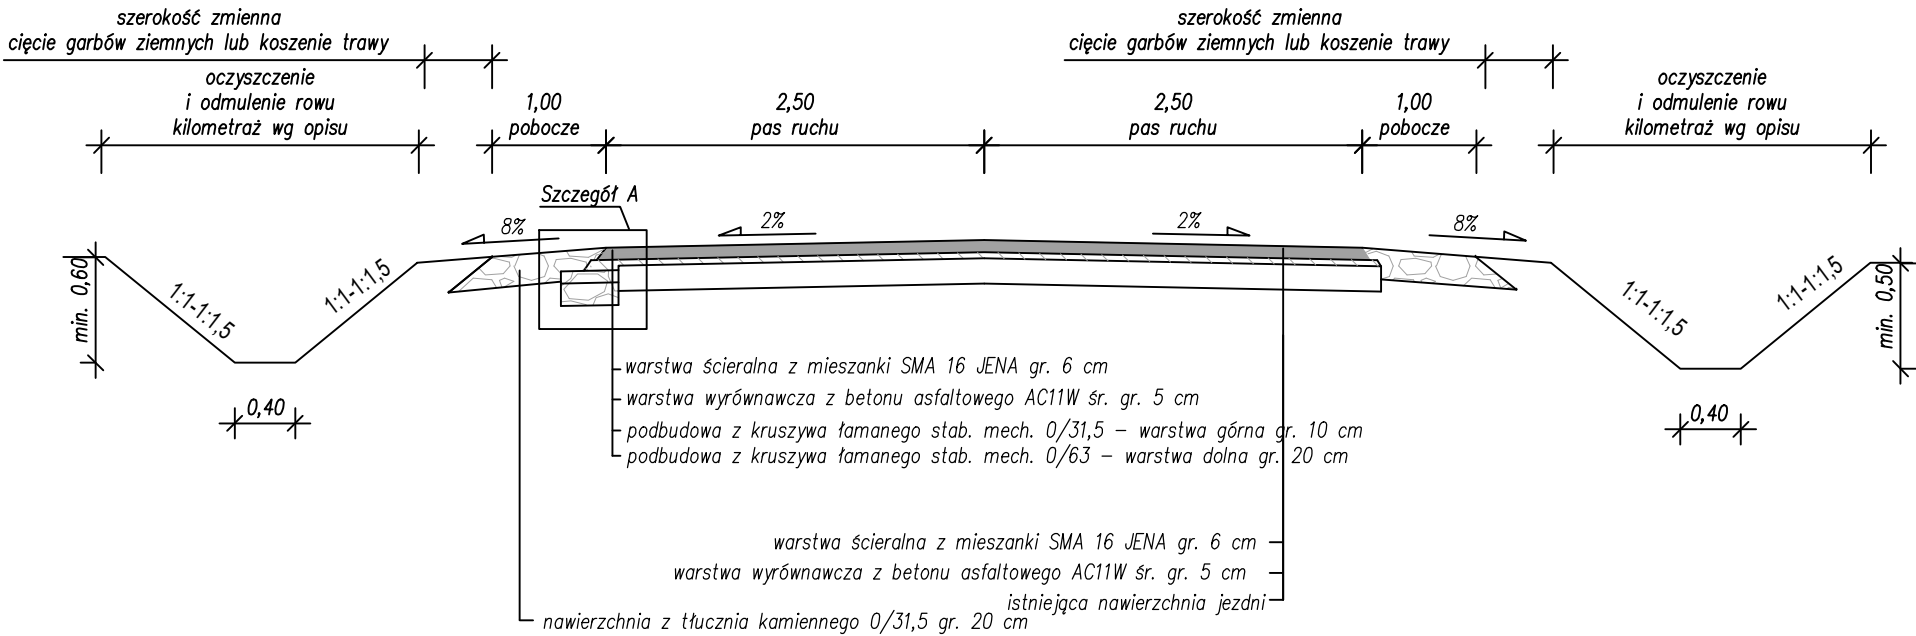


Uwaga: Z pasa drogowego należy usunąć drzewa nie wymagające pozwolenia na wycinkę i zakrzaczenia oraz wyciąć gałęzie drzew naruszające skrajnię drogi (jezdni i pobocza) wysokości 4,5 m.

ZJAZDY I SKRZYŻOWANIA BITUMICZNE

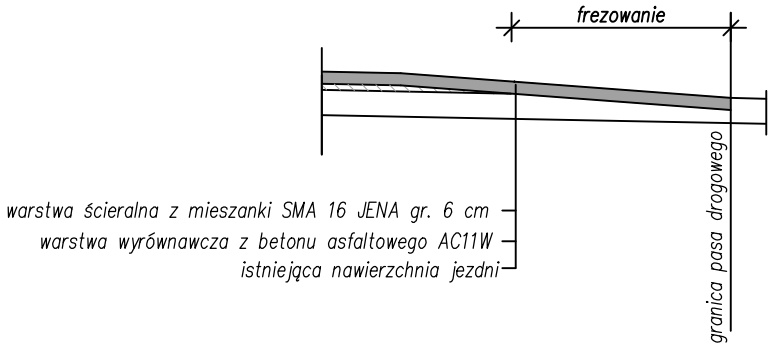

SCHEMAT POŁĄCZENIA W ISTNIEJĄCĄ KONSTRUKCJĄ DROGI POWIATOWEJ

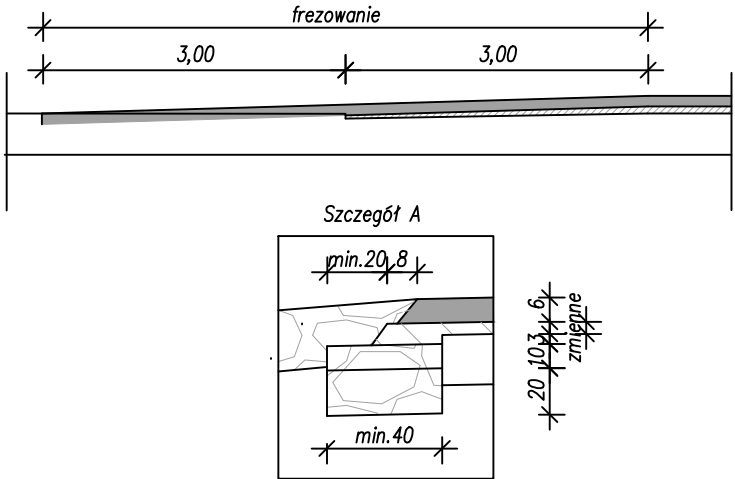

Inwestor: Powiat Bełchatowski reprezentowany przez Dyrektora Powiatowego Zarządu Dróg w Bełchatowie				Rys. nr 2
Odtworzenie stanu pierwotnego jezdni i poboczy drogi powiatowej Nr 2308 E na odc. od km 0+000 do km 21+905 Odcinek III				
PRZEKROJE KONSTRUKCYJNE				Skala 1:50
Funkcja:	Imię i nazwisko:	Nr uprawnień:	Podpis:	Data opracowania: 08.2025
Projektował:	mgr inż. Kazimierz Mamos	GP.IV.7342/40/94		