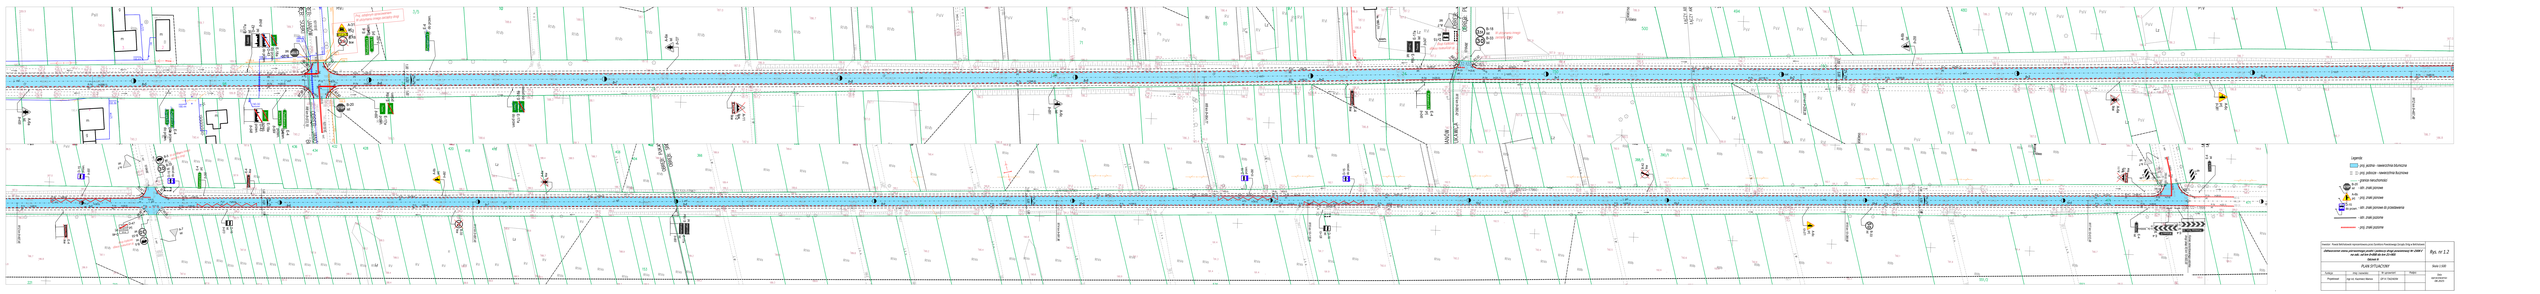

Legenda:

- 🟦 - proj. jezdnia - nawierzchnia bitumiczna
- ⚌ ⚌ - proj. pobocze - nawierzchnia tłuczniowa
- ─ - granice nieruchomości
- B-20 ist - istn. znaki pionowe
- A-6b prj - proj. znaki pionowe
- D-15 do przen. - istn. znaki pionowe do przestawienia
- ═ - istn. znaki poziome
- ▲▲▲▲▲▲▲▲▲▲ - proj. znaki poziome

Inwestor: Powiat Bełchatowski reprezentowany przez Dyrektora Powiatowego Zarządu Dróg w Bełchatowie				Rys. nr 1.2
Odtworzenie stanu pierwotnego jezdni i poboczy drogi powiatowej Nr 2308 E na odc. od km 0+000 do km 21+905 **Odcinek III**				
PLAN SYTUACYJNY				Skala 1:500
Funkcja:	Imię i nazwisko:	Nr uprawnień:	Podpis:	Data opracowania: 08.2025
Projektował:	mgr inż. Kazimierz Mamos	GP.IV.7342/40/94		