


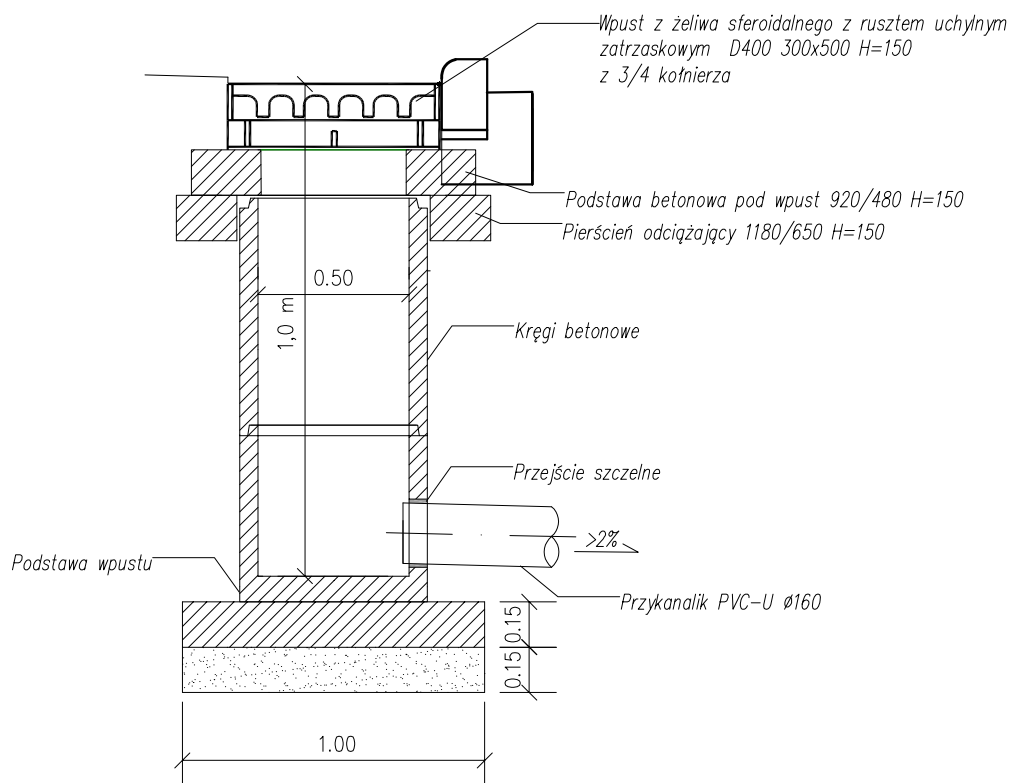

Nazwa obiektu budowlanego:

Budowa wyniesionego przejścia dla pieszych w ciągu drogi powiatowej
nr 1927E w msc. Żelów (ul. Kilińskiego)

Rys. nr 3

WPUST DESZCZOWY

Skala 1:20

branża:

projektował:

nr uprawnień:

podpis:

drogowa

mgr inż. Kazimierz Mamos

GP.IV.7342/40/94

Data
opracowania:
04.2025