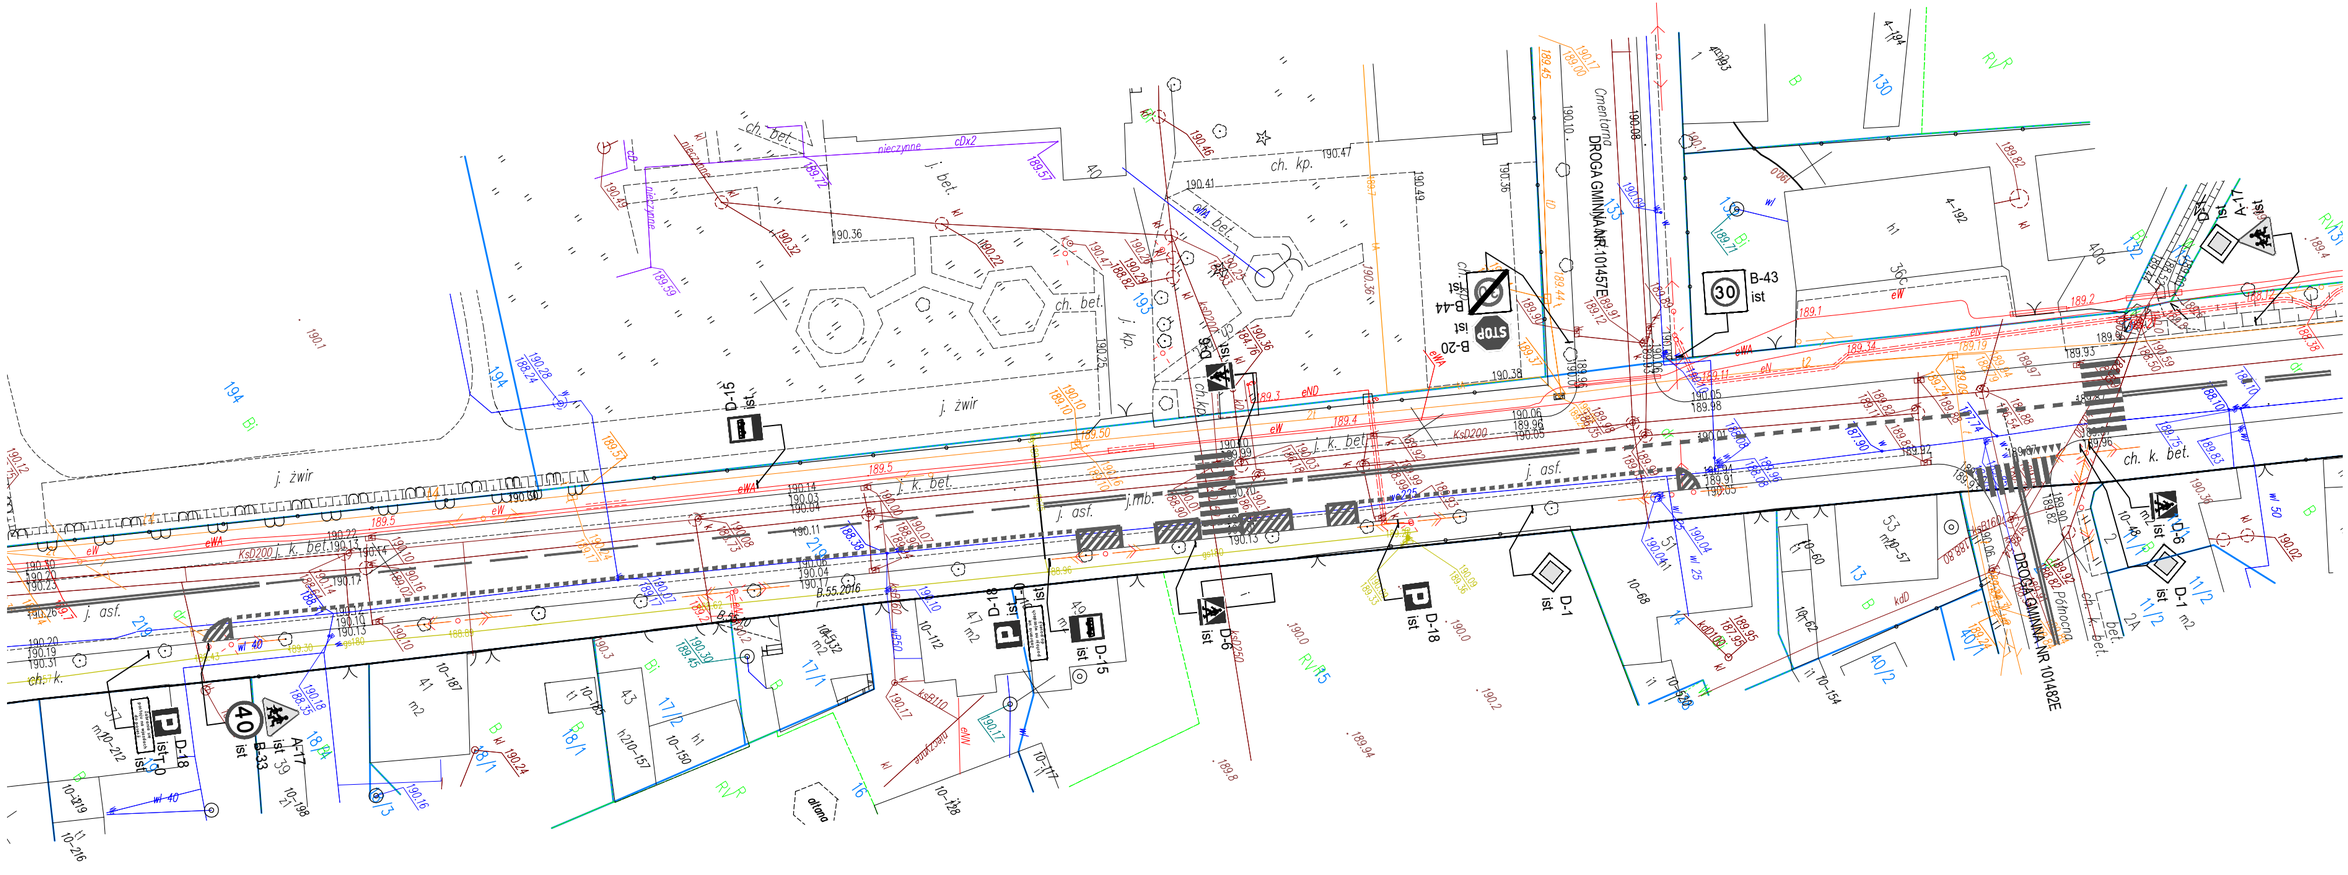

Legenda:

D-6 ist - istn. znak pionowy

- istn. znak poziomy

Nazwa obiektu budowlanego: Budowa wyniesionego przejścia dla pieszych w ciągu drogi powiatowej nr 1927E w msc. Zelów (ul. Kilińskiego)			Rys. nr 1
INWENTARYZACJA OZNAKOWANIA			Skala 1:500
branża:	projektował:	podpis:	Data opracowania: 04.2025
drogowa	mgr inż. Karolina Mamos		