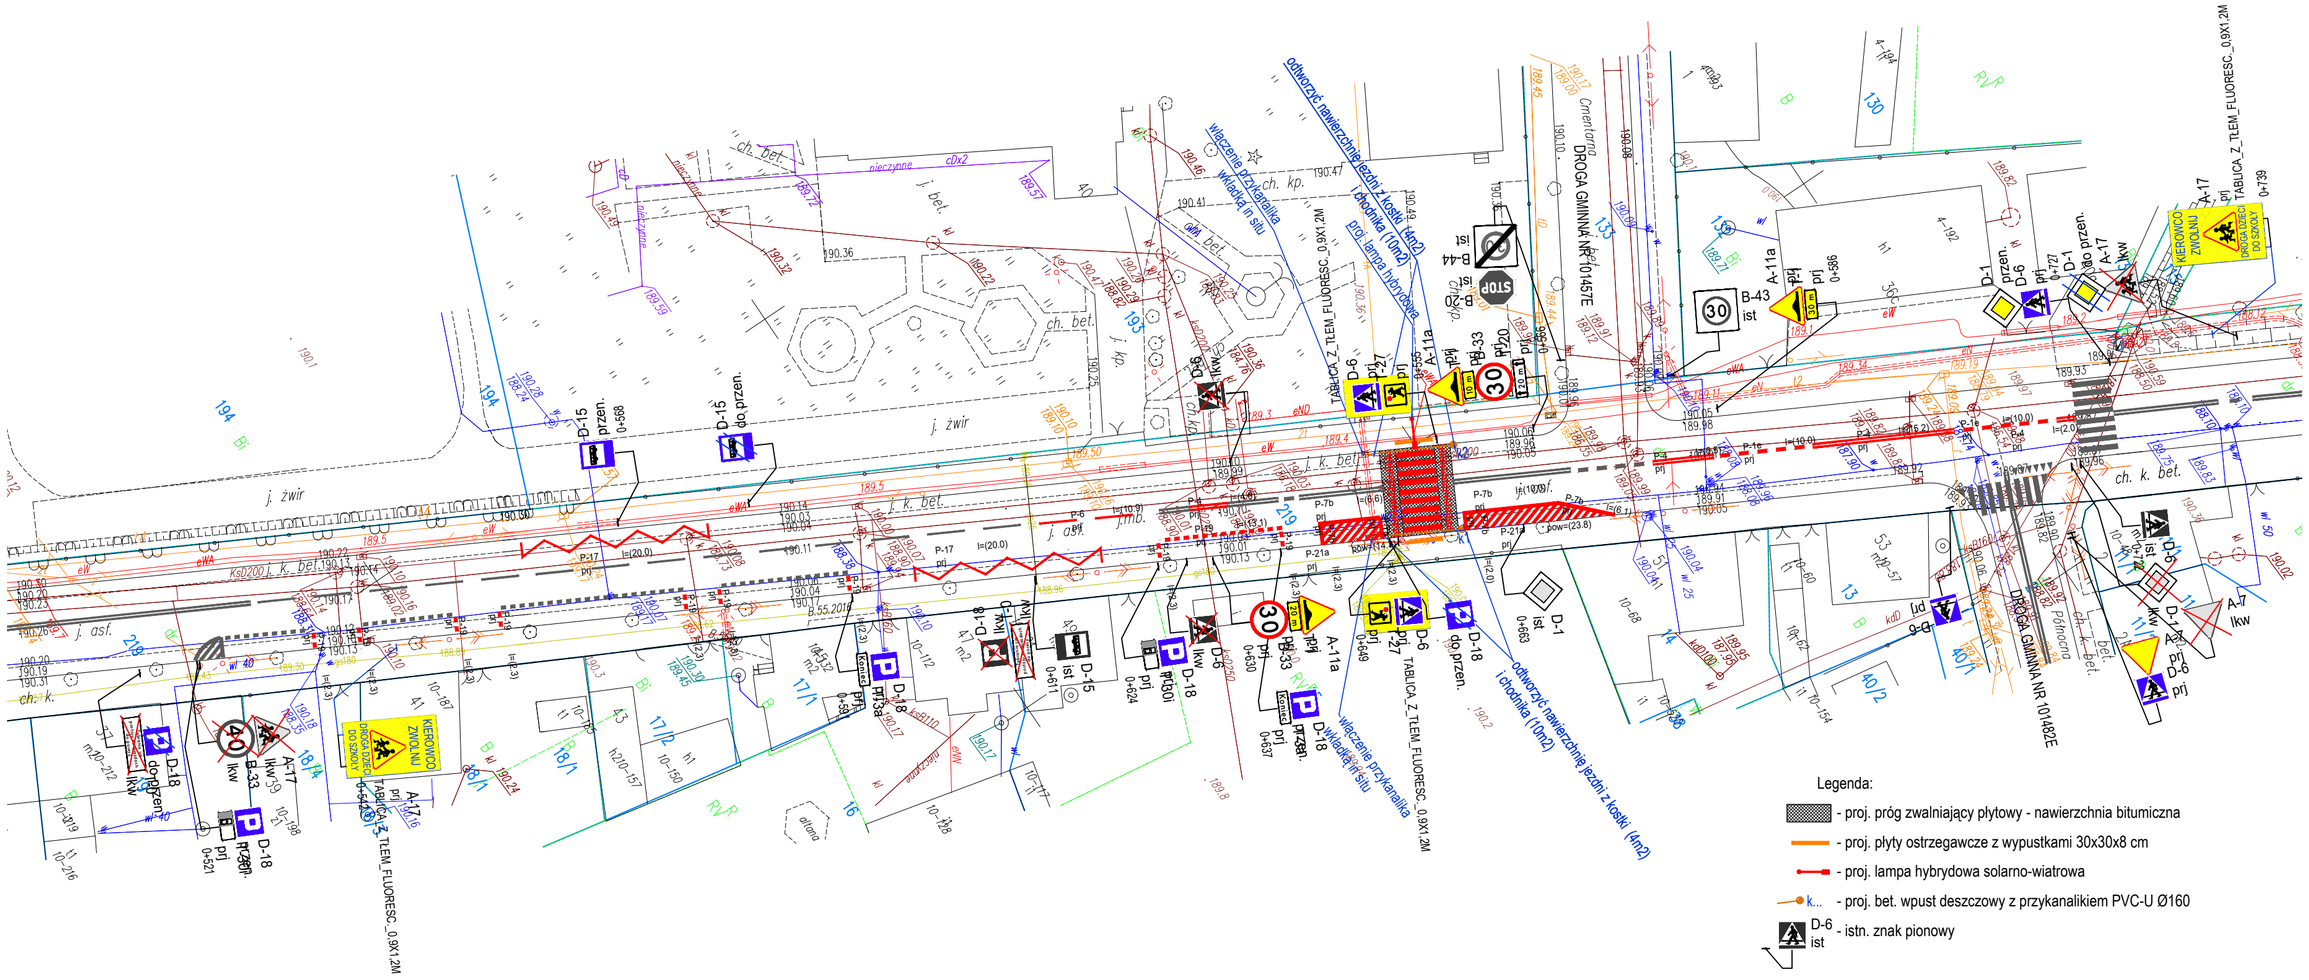

Legenda:

- proj. próg zwalniający płytowy - nawierzchnia bitumiczna
- proj. płyty ostrzegawcze z wypustkami 30x30x8 cm
- proj. lampa hybrydowa solarno-wiatrowa
- k... - proj. bet. wpust deszczowy z przykanalikiem PVC-U Ø160
- D-6 ist - istn. znak pionowy
- istn. znak poziomy
- D-6 prj - proj. znak pionowy
- proj. znak poziomy
- istn. granice nieruchomości

Nazwa obiektu budowlanego: Budowa wyniesionego przejścia dla pieszych w ciągu drogi powiatowej nr 1927E w msc. Zelów (ul. Kilińskiego)			Rys. nr 2
PROJEKTOWANIA STAŁA ORGANIZACJA RUCHU			Skala 1:500
branża:	projektował:	podpis:	Data opracowania: 04.2025
drogowa	mgr inż. Karolina Mamos		