


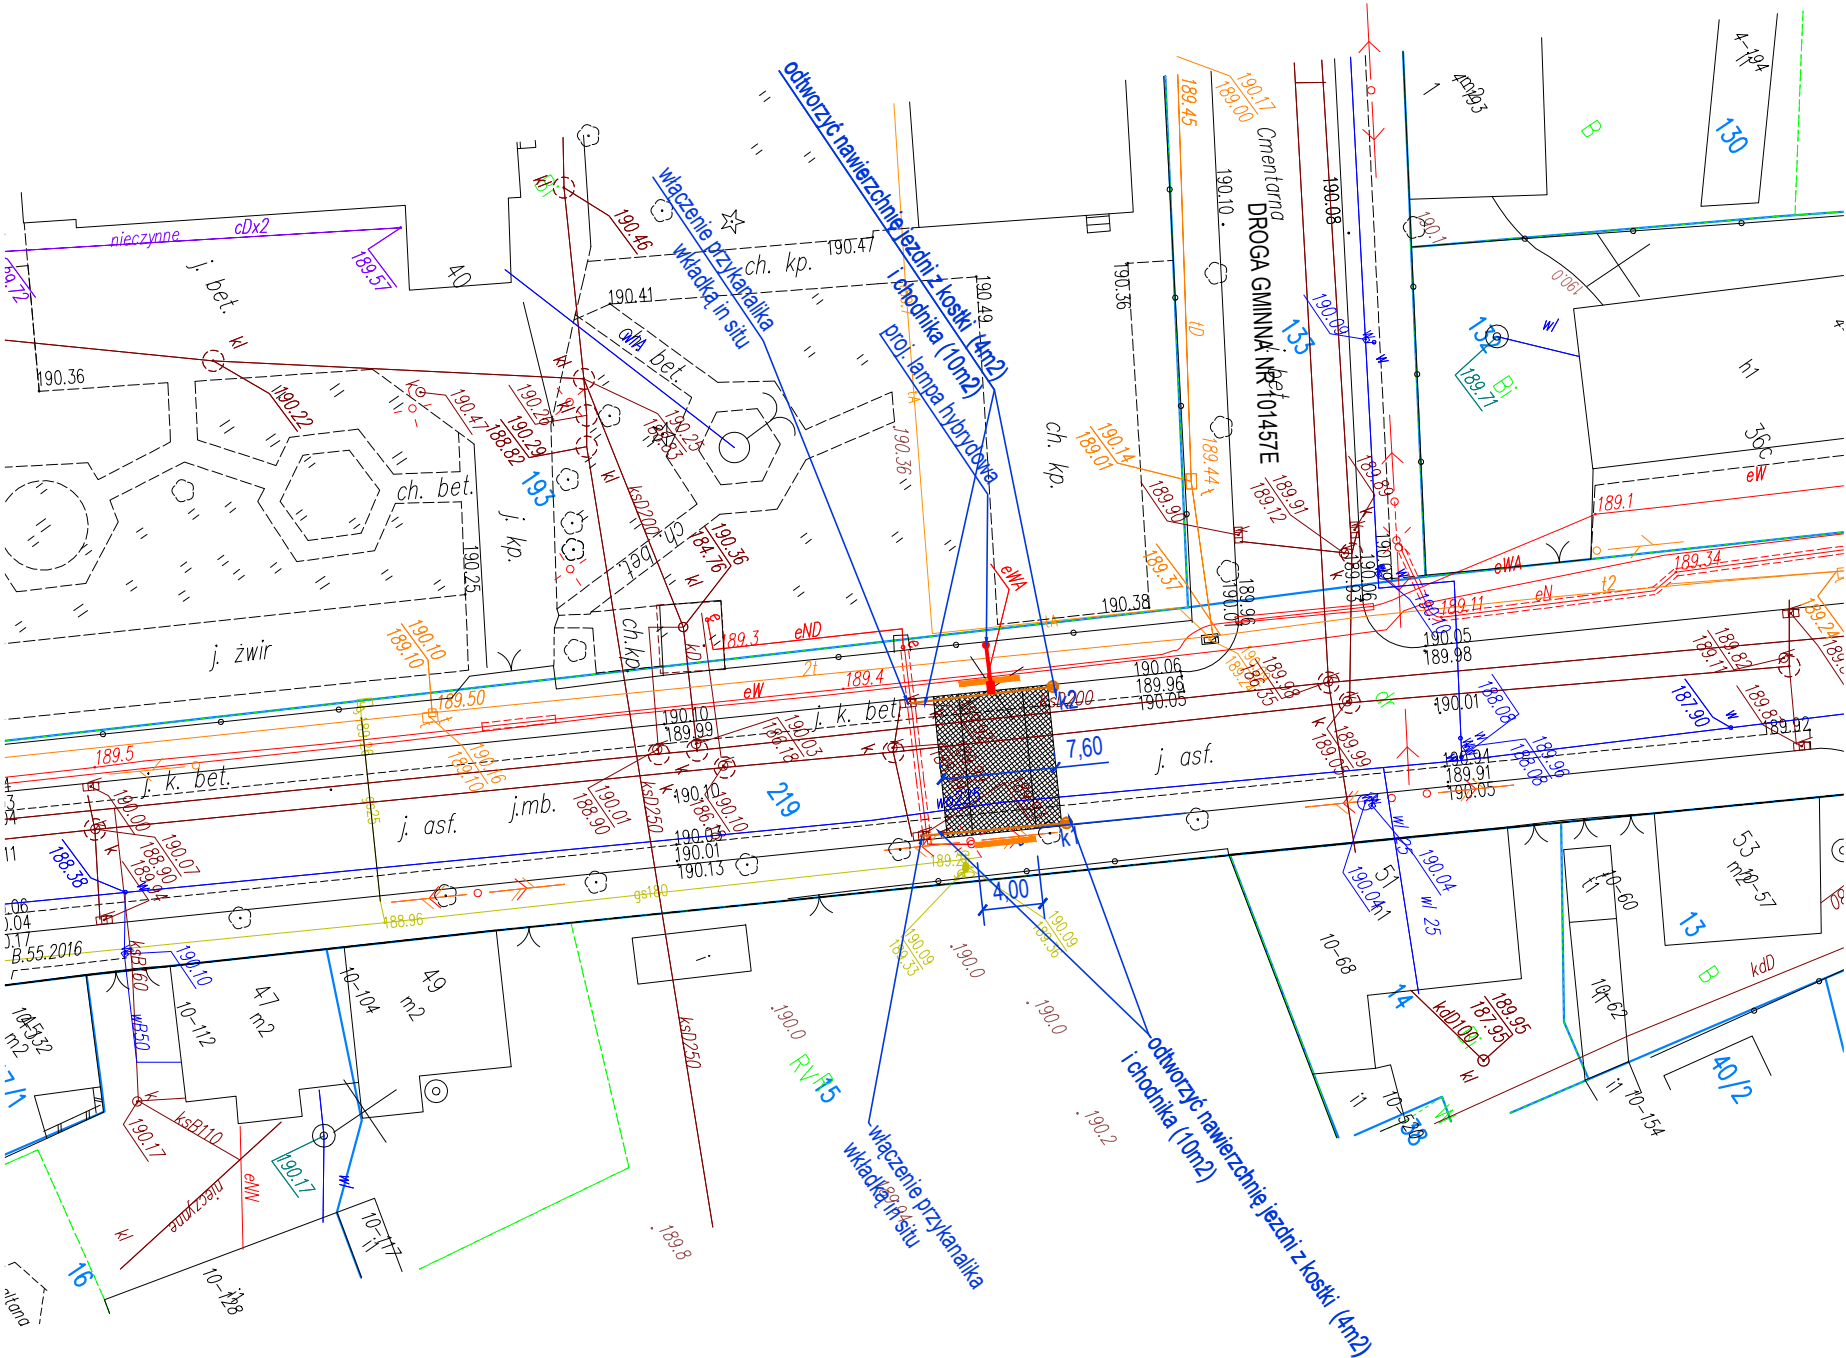

Legenda:

- proj. próg zwalniający płytowy - nawierzchnia bitumiczna
- proj. płyty ostrzegawcze z wypustkami 30x30x8 cm
- proj. lampa hybrydowa solarno-wiatrowa
- proj. bet. wpust deszczowy z przykanalikiem PVC-U Ø160
- istn. granice nieruchomości

Nazwa obiektu budowlanego: Budowa wyniesionego przejścia dla pieszych w ciągu drogi powiatowej nr 1927E w msc. Żelów (ul. Kilińskiego)					Rys. nr 1
PLAN SYTUACYJNY					Skala 1:500
Specjalność:	Funkcja:	Imię i nazwisko:	Nr uprawnień:	Podpis:	Data opracowania: 04.2025
Inżynieria - Drogowa	Projektant	mgr inż. Kazimierz Mamos	GP.IV.7342/40/94		