




Przekrój podłużny

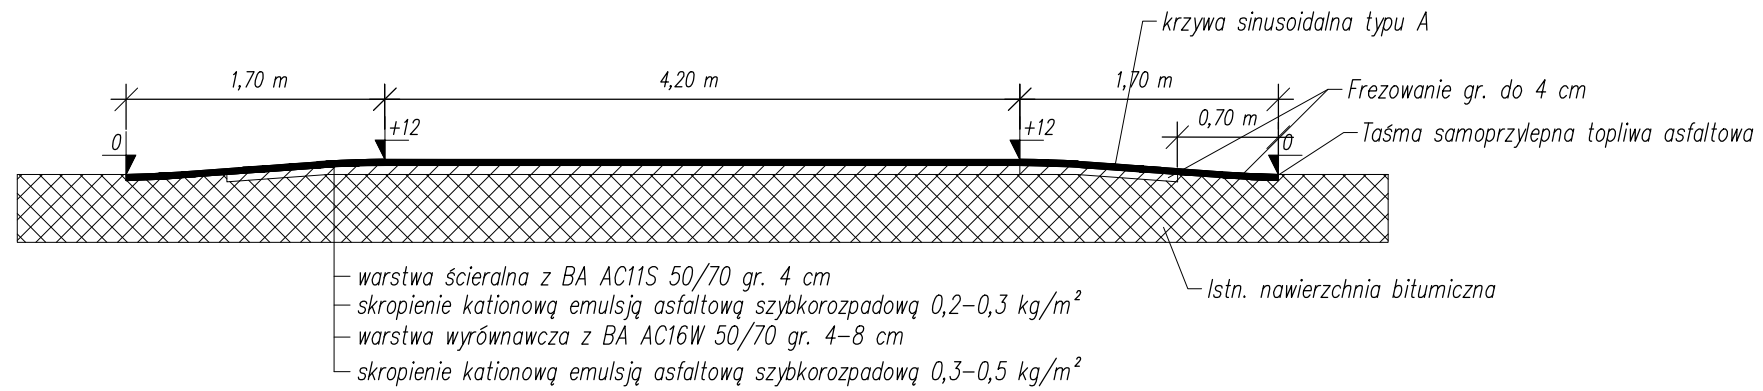

Przekrój podłużny (w ciągu krawędzi jezdni z kostki brukowej)

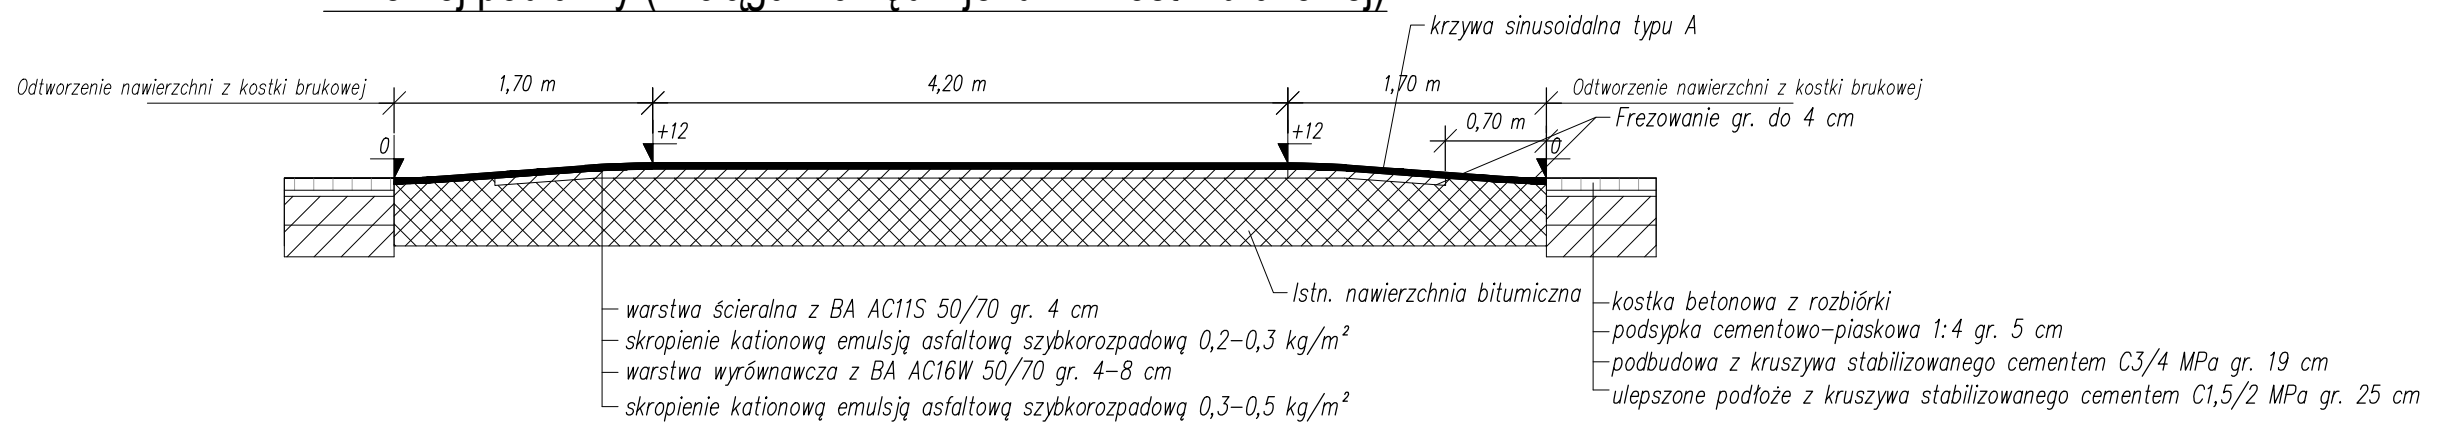

Przekrój poprzeczny

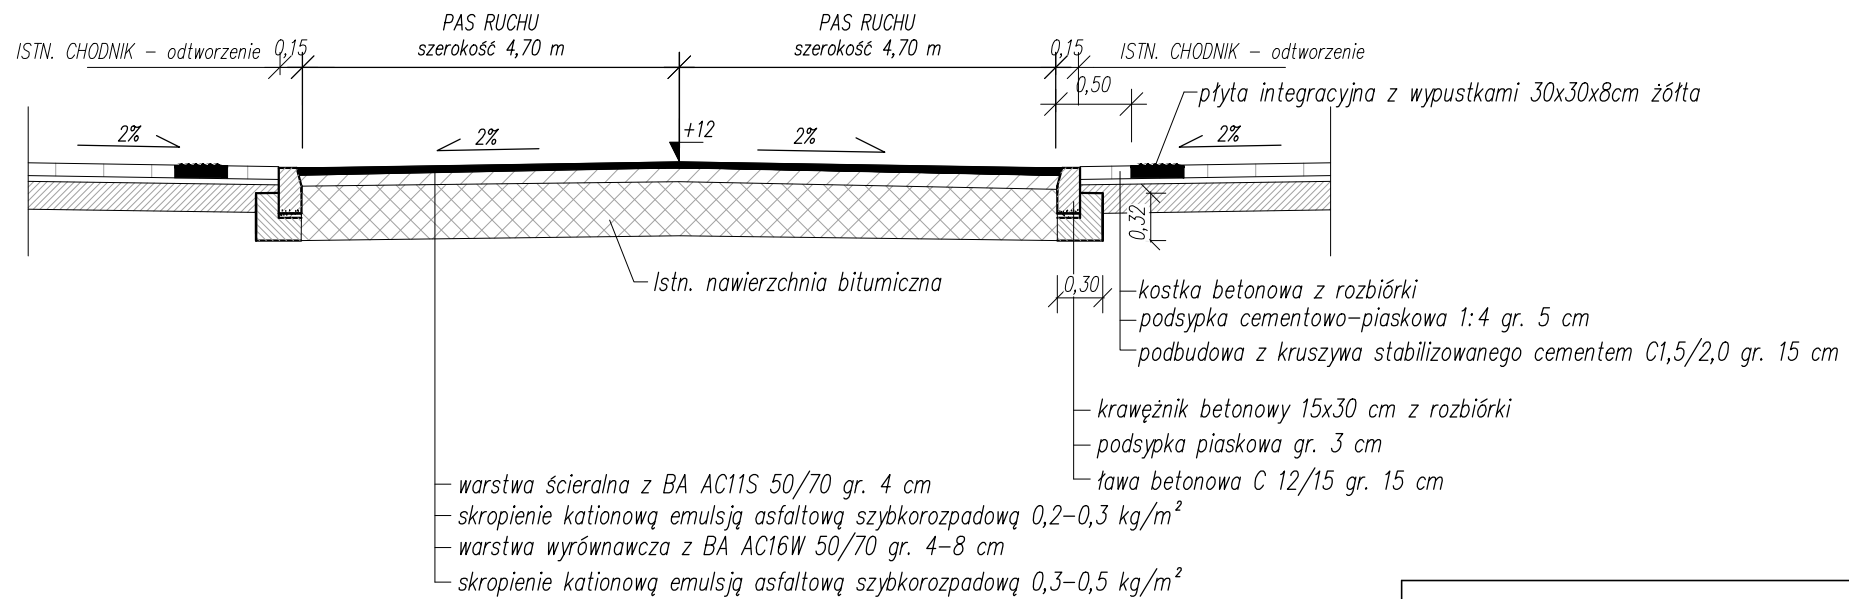

Nazwa obiektu budowlanego: Budowa wyniesionego przejścia dla pieszych w ciągu drogi powiatowej nr 1927E w msc. Żelów (ul. Kilińskiego)				Rys. nr 2
PRZEKROJE PROGU ZWALNIĄCEGO				Skala 1:500
branża:	projektował:	nr uprawnień:	podpis:	Data opracowania: 04.2025
drogowa	mgr inż. Kazimierz Mamos	GP.IV.7342/40/94		