


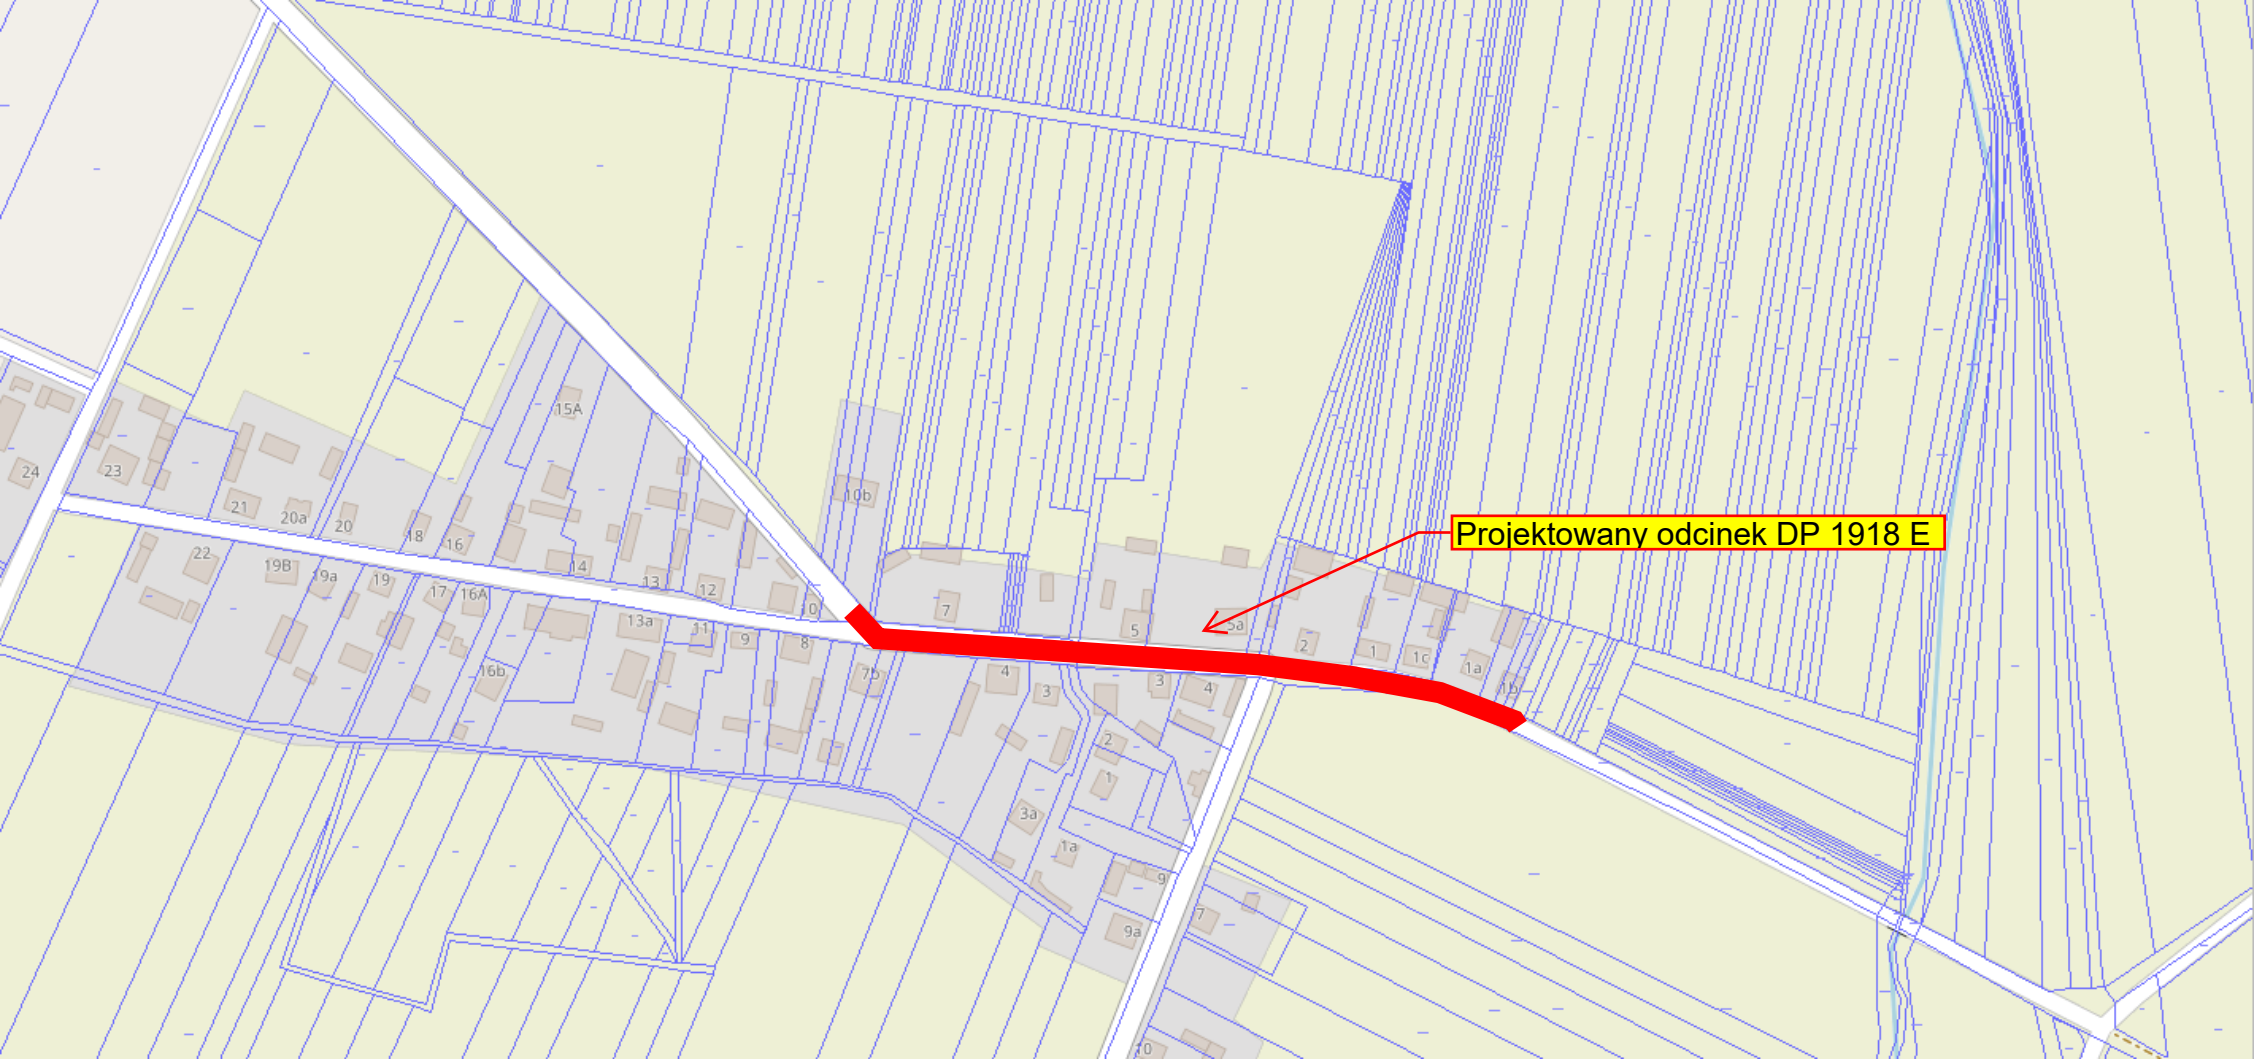

Projektowany odcinek DP 1918 E