



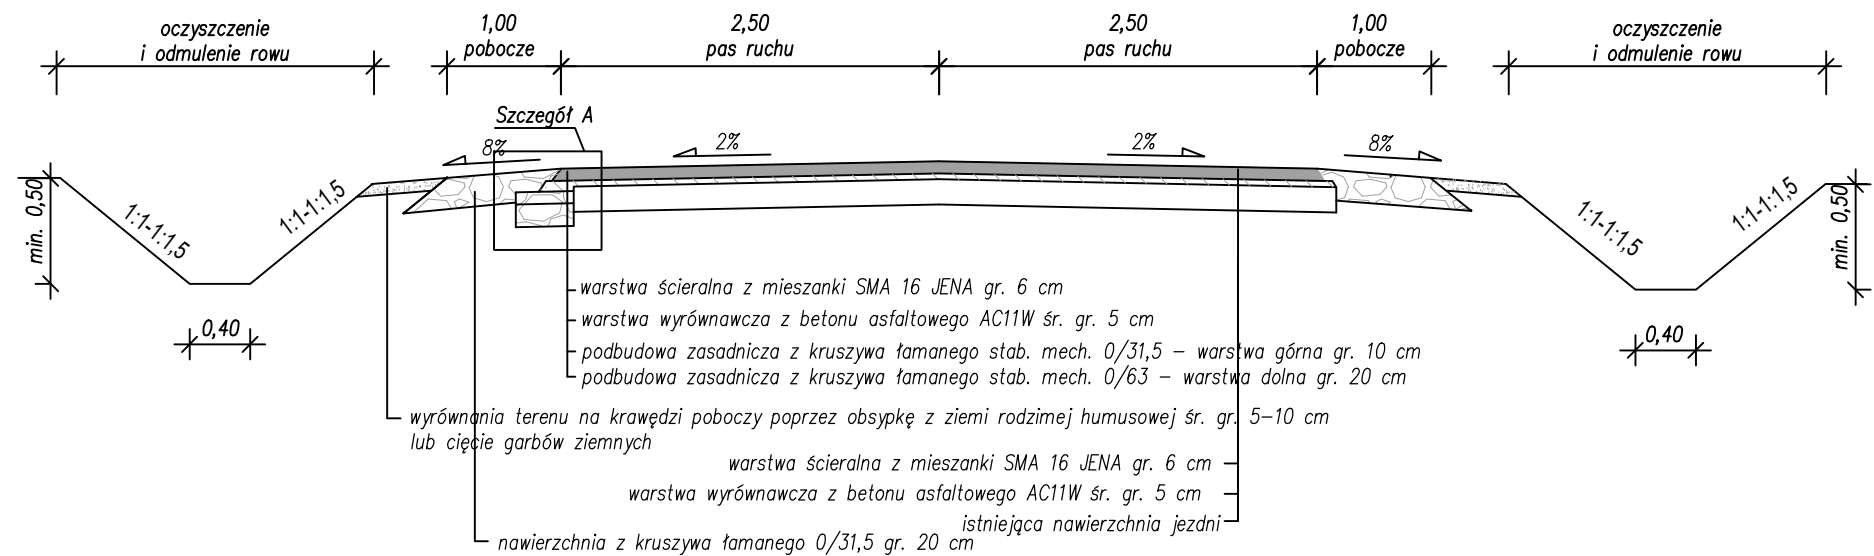


Uwaga: Z pasa drogowego należy usunąć drzewa nie wymagające pozwolenia na wycinkę i zakrzaczenia oraz wyciąć gałęzie drzew naruszające skrajnię drogi (jezdni i pobocza) wysokości 4,5 m.

## ZJAZDY I SKRZYŻOWANIA BITUMICZNE

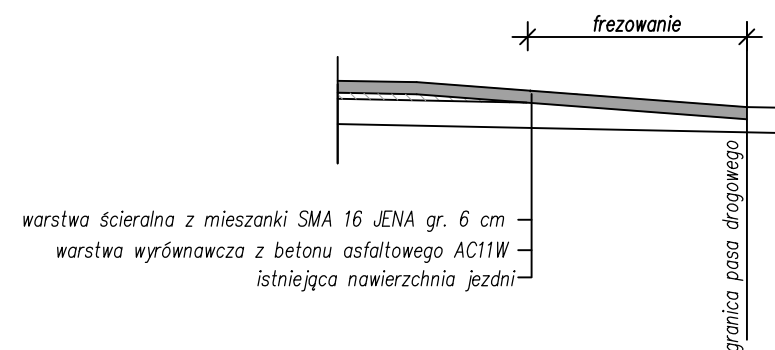

## SCHEMAT POŁĄCZENIA W ISTNIEJĄCĄ KONSTRUKCJĄ DROGI POWIATOWEJ

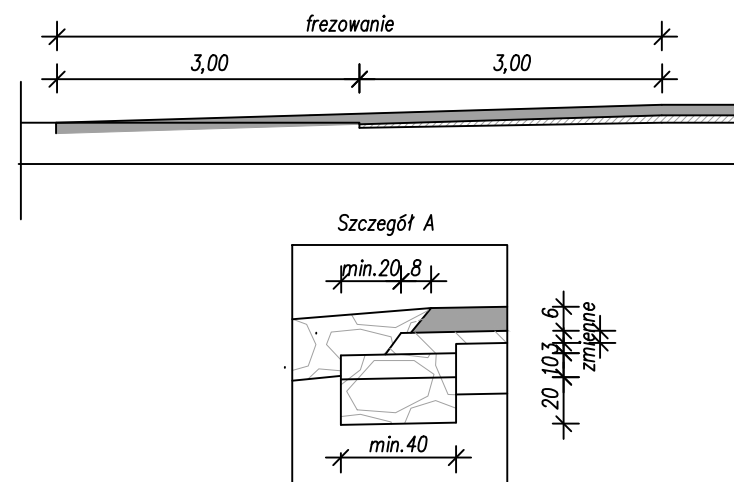

|   |                          |                  |         |                                 |
|---|--------------------------|------------------|---------|---------------------------------|
| Inwestor: Powiat Bełchatowski reprezentowany przez Dyrektora Powiatowego Zarządu Dróg w Bełchatowie                         |                          |                  |         | Rys. nr 2                       |
| Odtworzenie stanu pierwotnego jezdni i poboczy drogi powiatowej Nr 2308 E<br>na odc. od km 0+000 do km 21+905<br>Odcinek II |                          |                  |         |                                 |
| PRZEKROJE KONSTRUKCYJNE   |                          |                  |         | Skala 1:50                      |
| Funkcja:   | Imię i nazwisko:         | Nr uprawnień:    | Podpis: | Data<br>opracowania:<br>02.2026 |
| Projektował:   | mgr inż. Kazimierz Mamos | GP.IV.7342/40/94 |         |                                 |
|   |                          |                  |         |                                 |