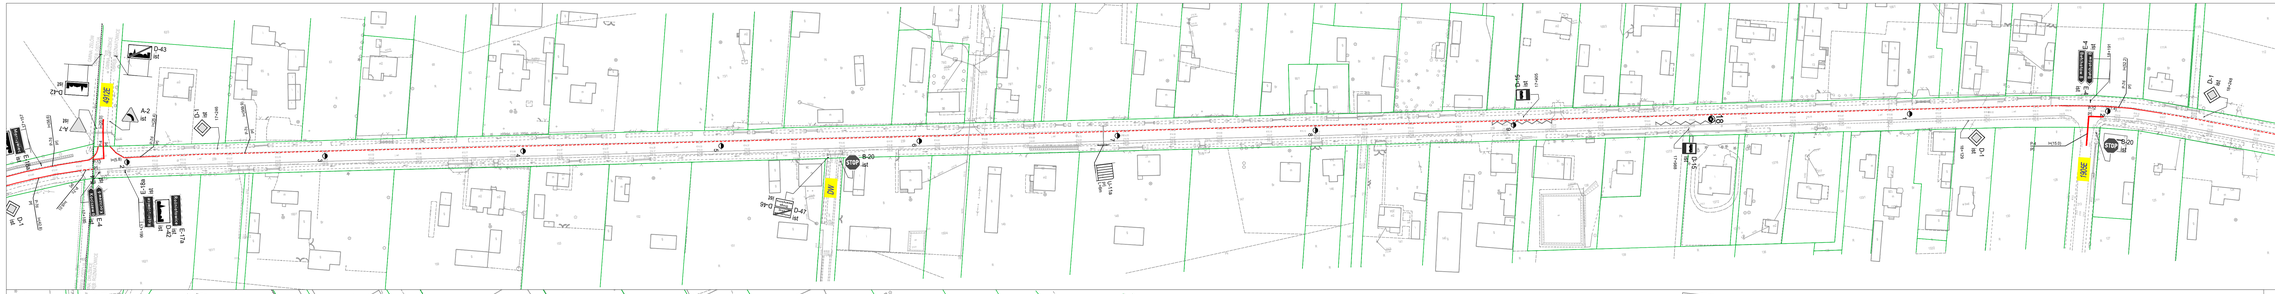

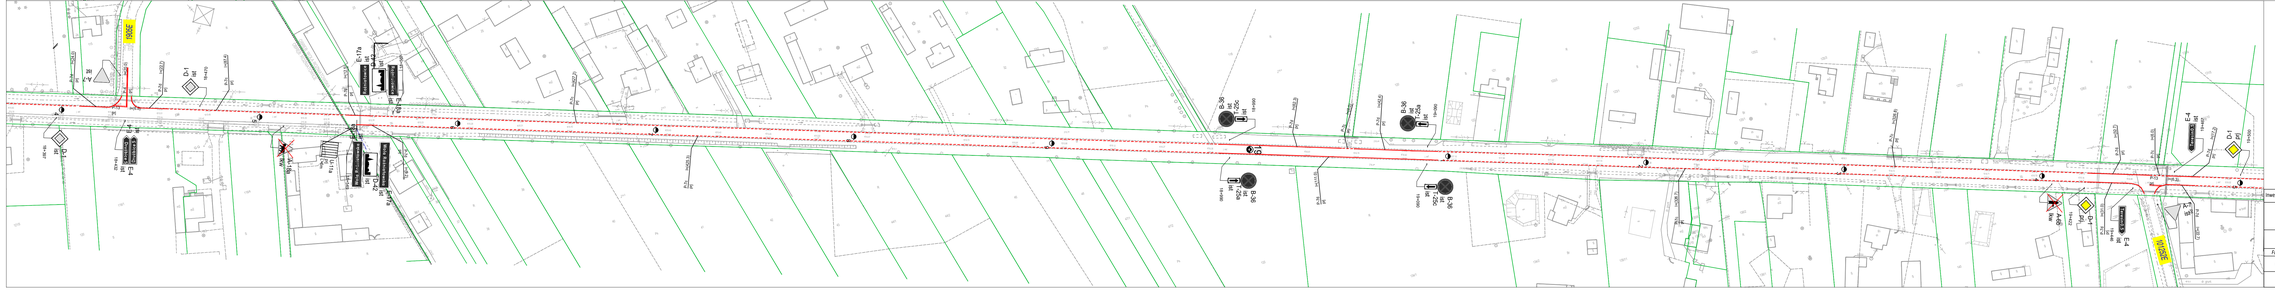

Legenda:

A-3 ist - *istniejące znaki pionowe*

A-2 pj - *projektowane znaki pionowe*

D-43 do przem. - *projektowane znaki pionowe do przestawienia*

- - - *istn. znaki poziome*

- - - *projektowane znaki poziome grubowarstwowe*

Inwestor: Powiat Bełchatowski reprezentowany przez Dyrektora Powiatowego Zarządu Dróg w Bełchatowie

Zmiana stałej organizacji ruchu na drodze powiatowej Nr 2308 E na odc. od km 0+000 do km 2+905

Rys. nr 2.5

STAŁA ORGANIZACJA RUCHU

Skala 1:1000

Funkcja:	*Imię i nazwisko:*	*Podpis:*	*Data opracowania: 02.2026*
Projektował:	*mgr inż. Karolina Mamoń*		