


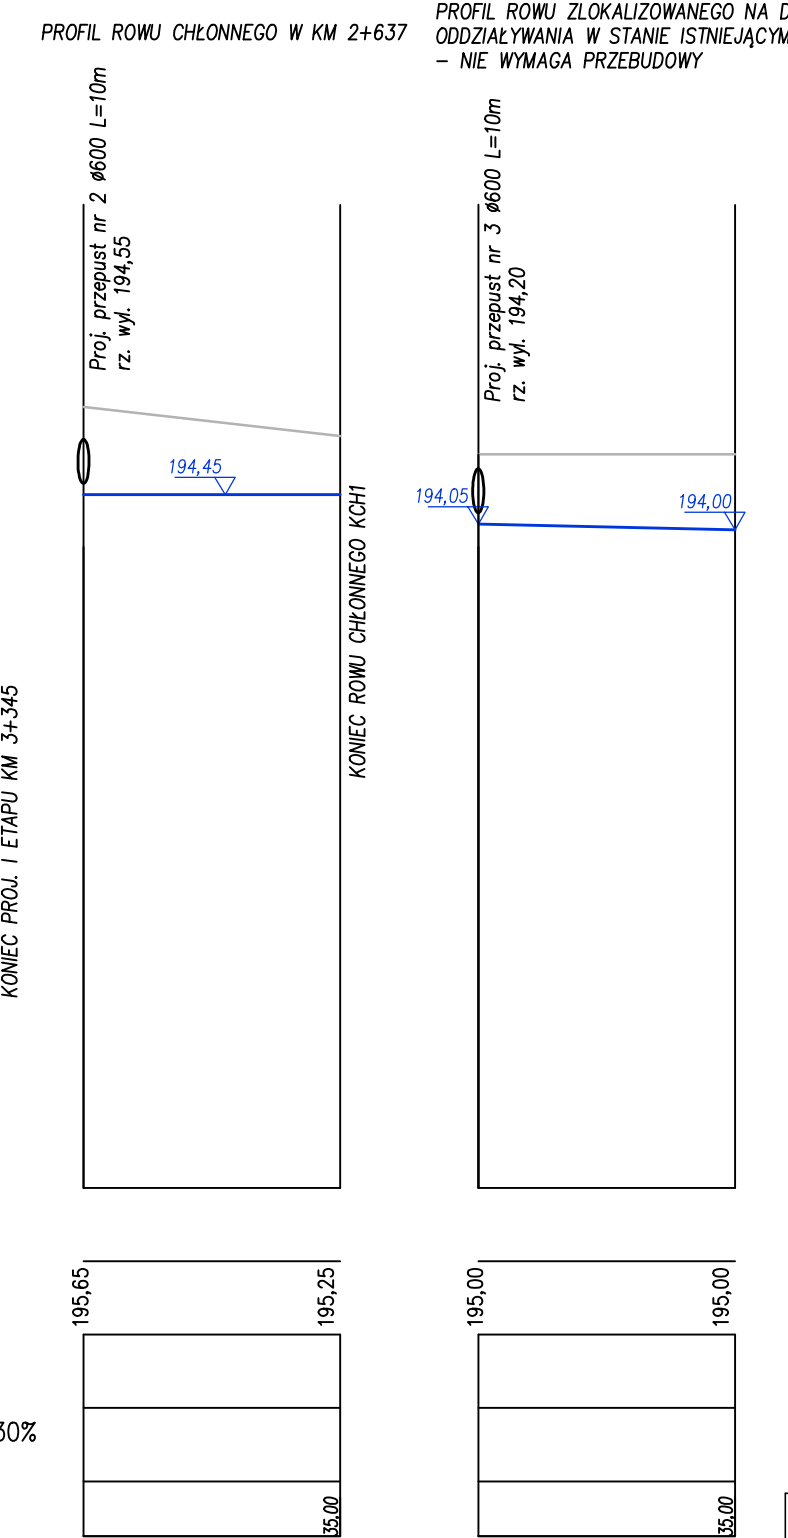

Inwestor: Zarząd Powiatu Bełchatowskiego, ul. Pabianicka 17/19 97-403 Bełchatów						
Nazwa obiektu budowlanego: Rozbudowa drogi powiatowej nr 1927E wraz z budową chodnika na odc. od msc. Żelów do msc. Bocianicha (Etap I)						Rys. nr 2
Adres obiektu budowlanego: droga powiatowa nr 1927E, msc. Żelów i Bocianicha, gm., żeln., powiat bełchatowski						Nr str.: 41
PROFIL PODŁUŻNY						Skala 1:100/1000
Specjalność:	Funkcja:	Imię i nazwisko:	Nr uprawnień:	Podpis:	Data opracowania: 12.2020r.	
Inżynieria - Drogowo	Projektant	mgr inż. Kazimierz Mamoń	G.P.IV/7342/0/94			